




課	長	係	長	測量士	係

(分 筆 前)
確定面積平面図 $S = \frac{1}{600}$

ブロック番号 天保山 32号


新地名 町 丁目

63年 3月 20日

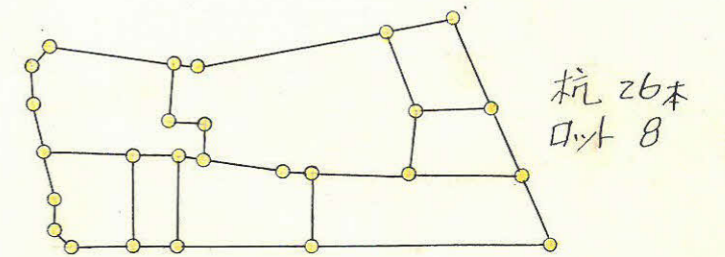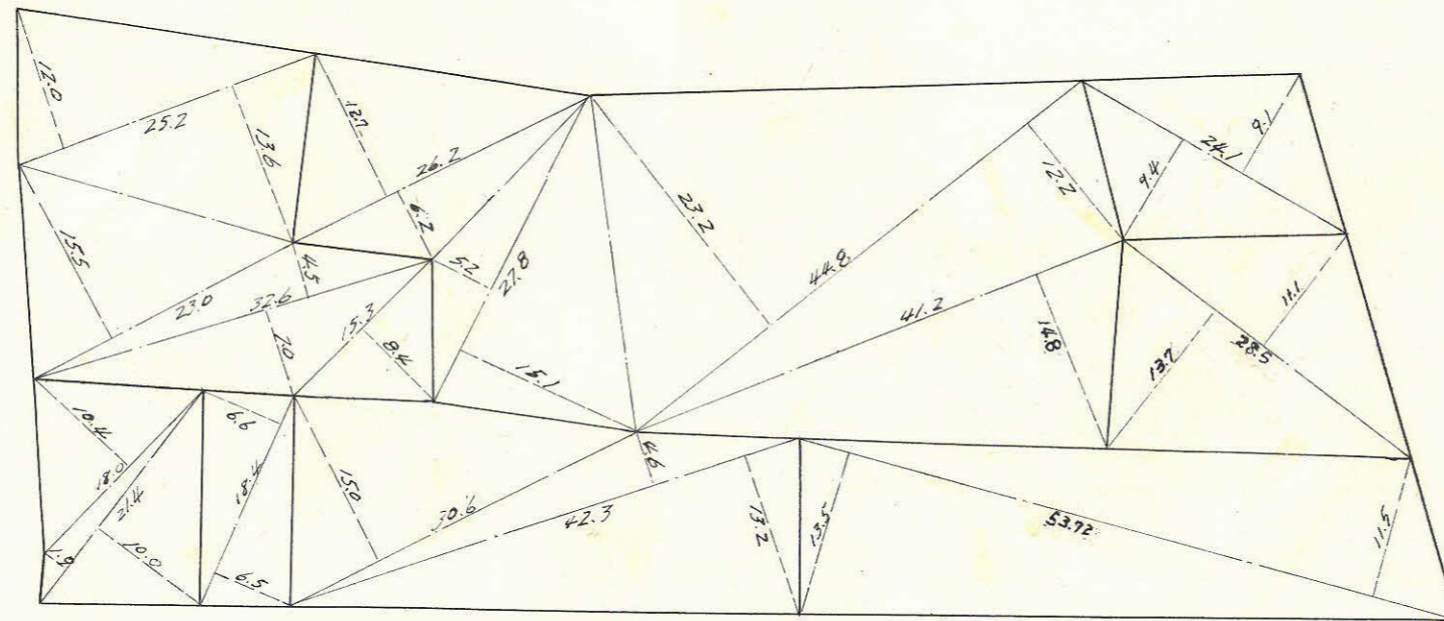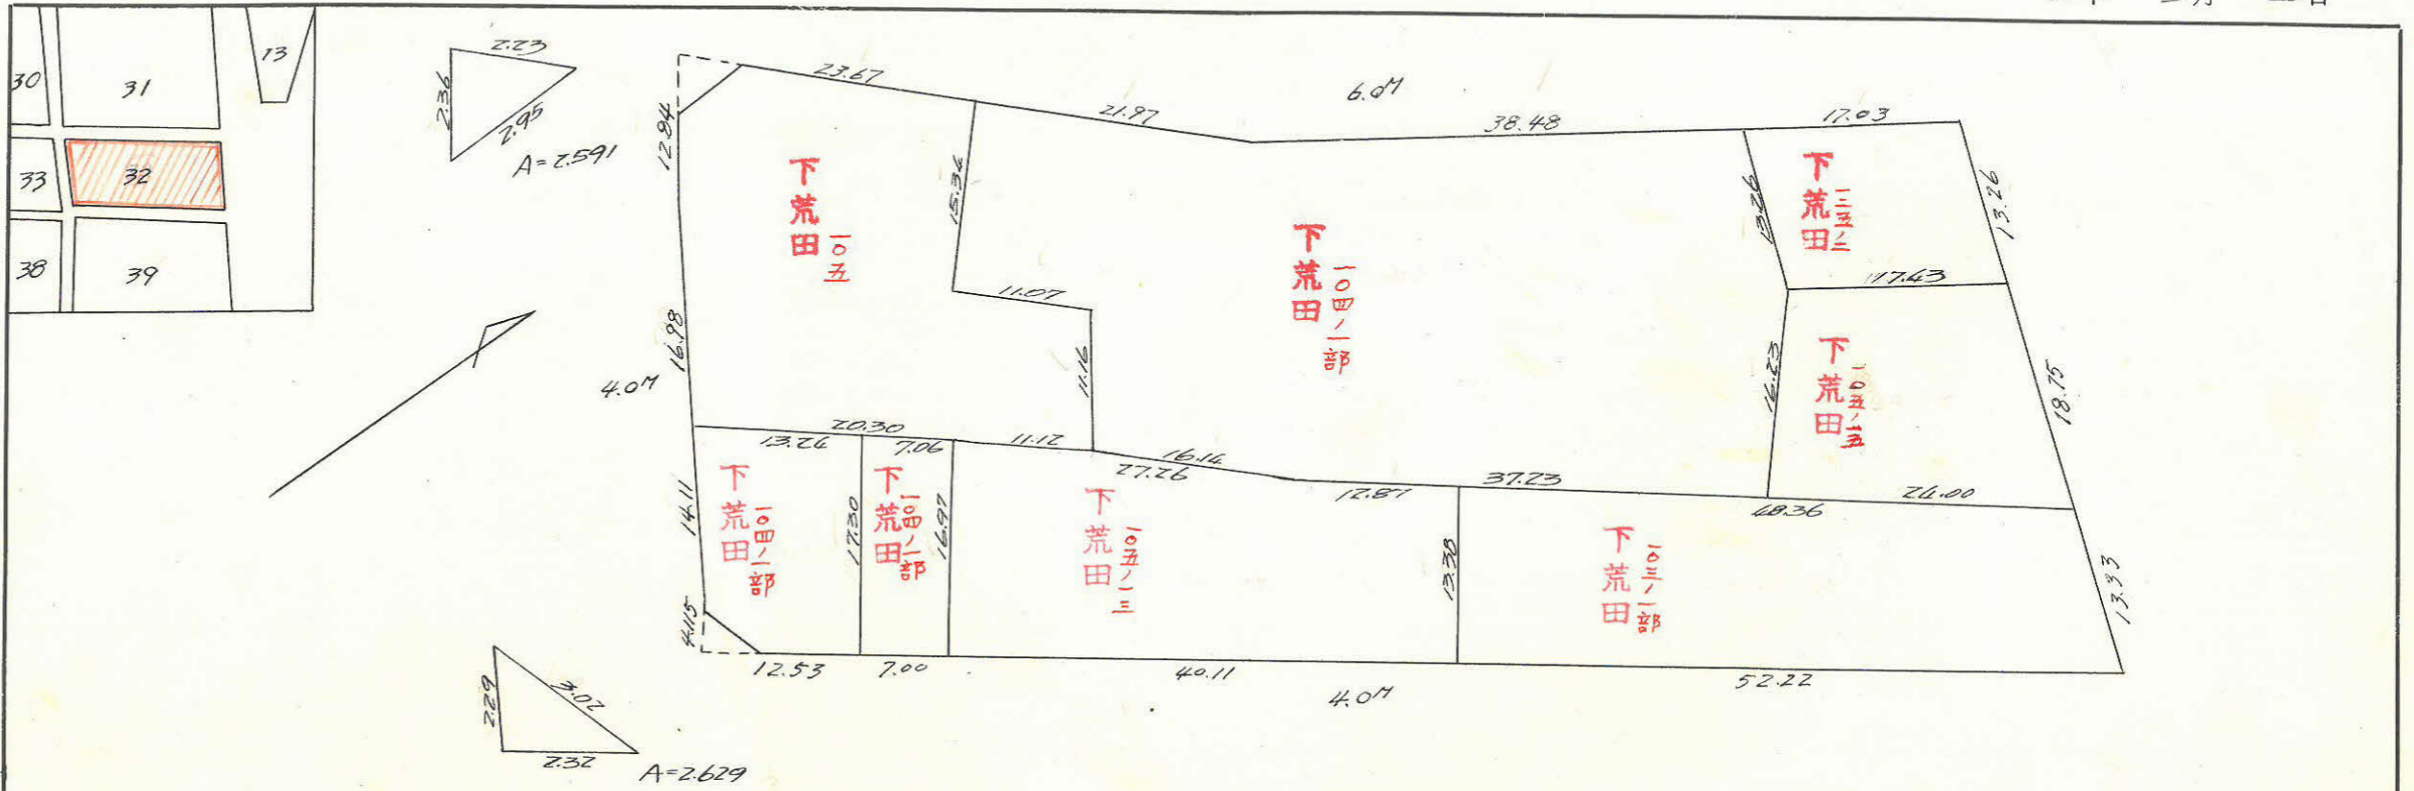

この図面等は、土地区画整理事業に関する参考資料として提供しています。
 ○図面等は換地処分時のものであり、現在の状況とは異なる場合があります。
 ○図面等によって、境界等が確定されるものではありません。

この図面等は、土地区画整理事業に関する参考資料として提供しています。
 ○図面等は換地処分時のものであり、現在の状況とは異なる場合があります。
 ○図面等によって、境界等が確定されるものではありません。

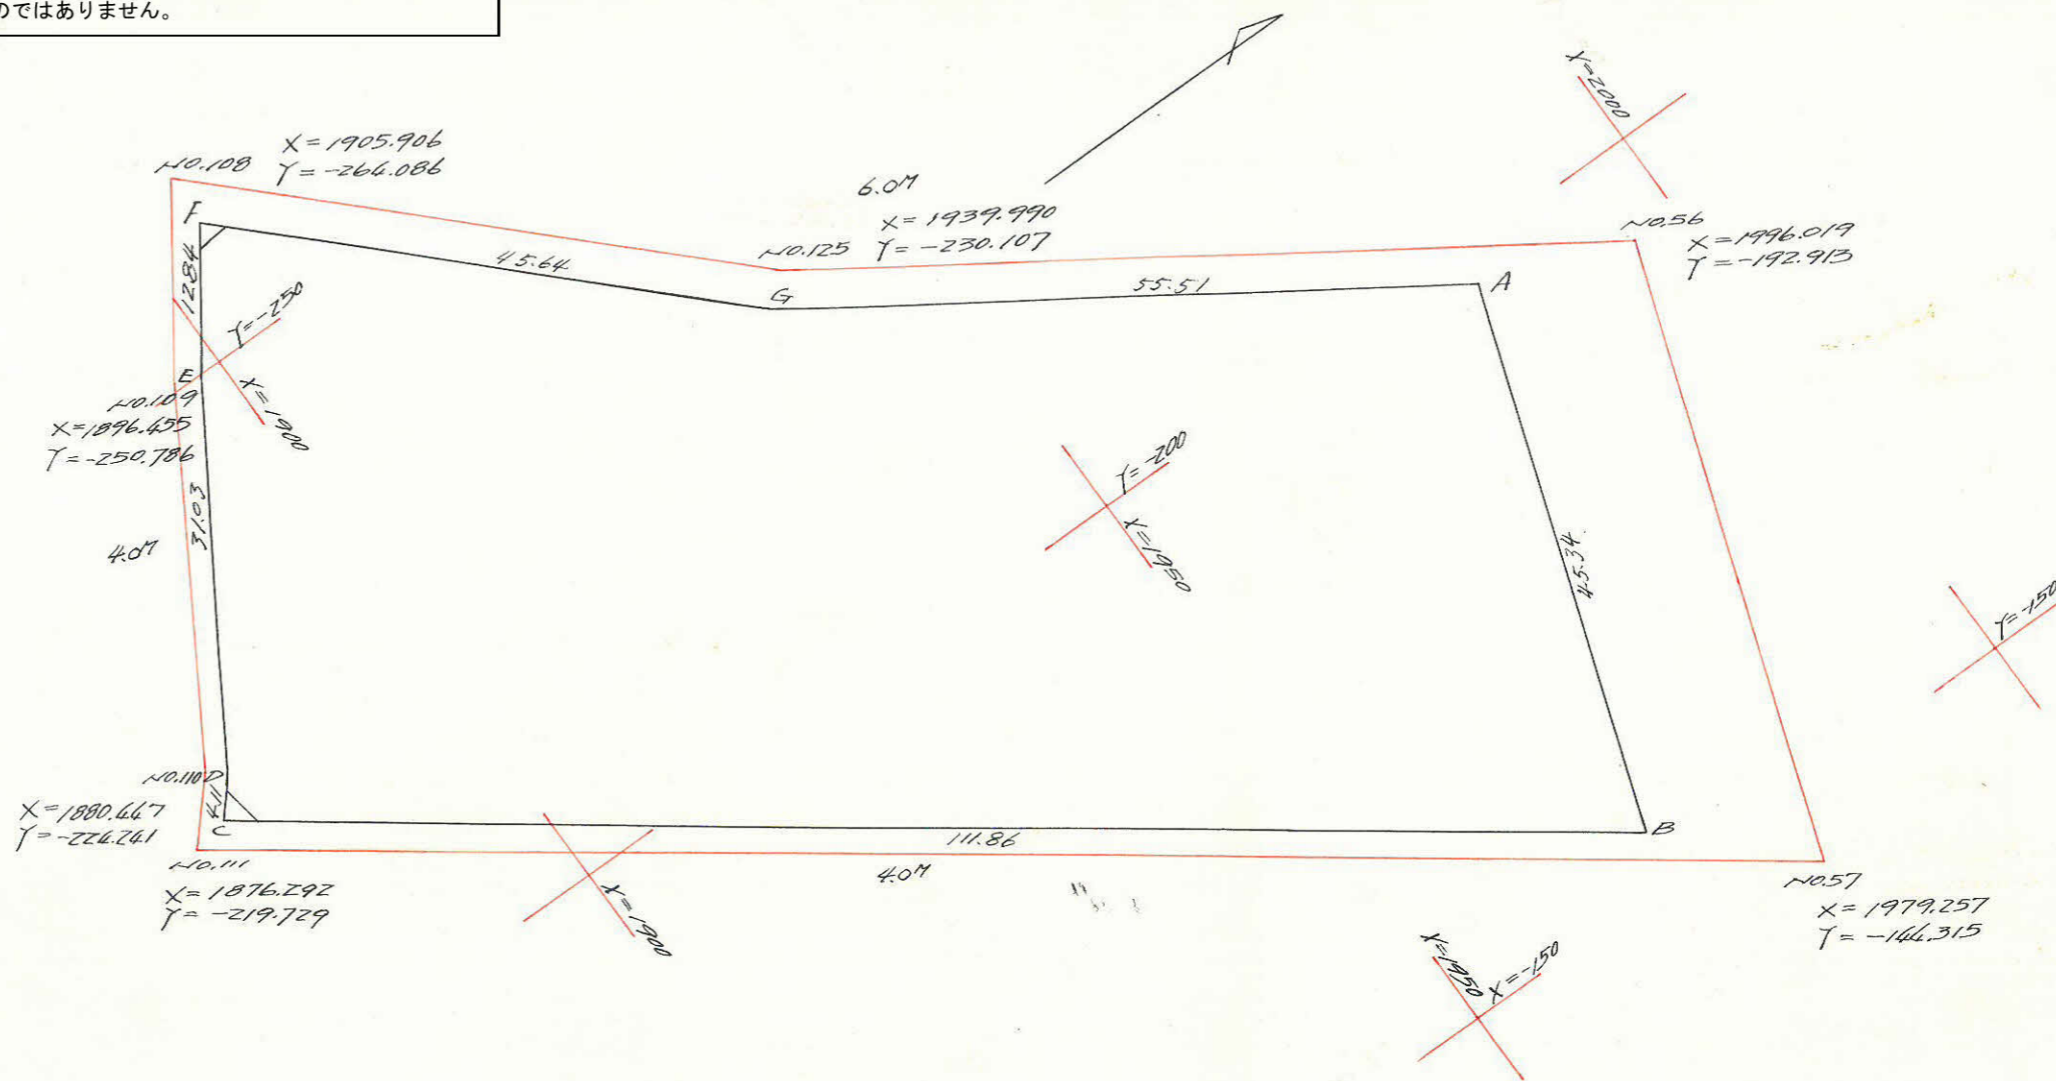

点	X	Y	ΔX (1)	ΔY (2)	複経距 (3)	複経距 (4)	(1) x (4)	(2) x (3)
A	+1984.222	-197.107			0	0		
B	+1969.615	-154.189	-14.607	+42.918	-14.607	+42.918	-626.903	-626.903
C	+1879.221	-220.084	-90.394	-65.895	-119.608	+19.741	-1802.547	+7081.569
D	+1882.048	-223.073	+2.827	-2.989	-207.175	-48.943	-138.362	+619.246
E	+1896.098	-249.628	+16.050	-26.555	-188.278	-78.487	-1299.716	+5000.253
F	+1905.631	-260.027	+7.533	-10.399	-164.715	-115.441	-869.617	+1712.871
G	+1938.005	-227.857	+32.374	+32.170	-124.808	-93.670	-3032.479	-405.073
A	+1984.222	-197.107	+46.217	+30.750	-46.217	-30.750	-1421.173	-1421.173
					Σ		+0	+15213.939
							-9150.791	-6063.149
					倍面積		9150.791	9150.790
					面積		4575.395	4575.395

合計面積 = $4.575.395 \text{ M}^2 \times 0.3025 = 1384.06 (\approx 2)$
 削降 * = 5.220 x " = 1.58
 割込 * = 4.570.175 x " = 1,382.48