

課	長	係	長	測量士	係

(分 筆 前)

確定面積平面図  $S = \frac{1}{600}$

ブロック番号



天保山

48 号




新地名 町 丁目

44年 2 月 日




この図面等は、土地区画整理事業に関する参考資料として提供しています。  
 ○図面等は換地処分時のものであり、現在の状況とは異なる場合があります。  
 ○図面等によって、境界等が確定されるものではありません。

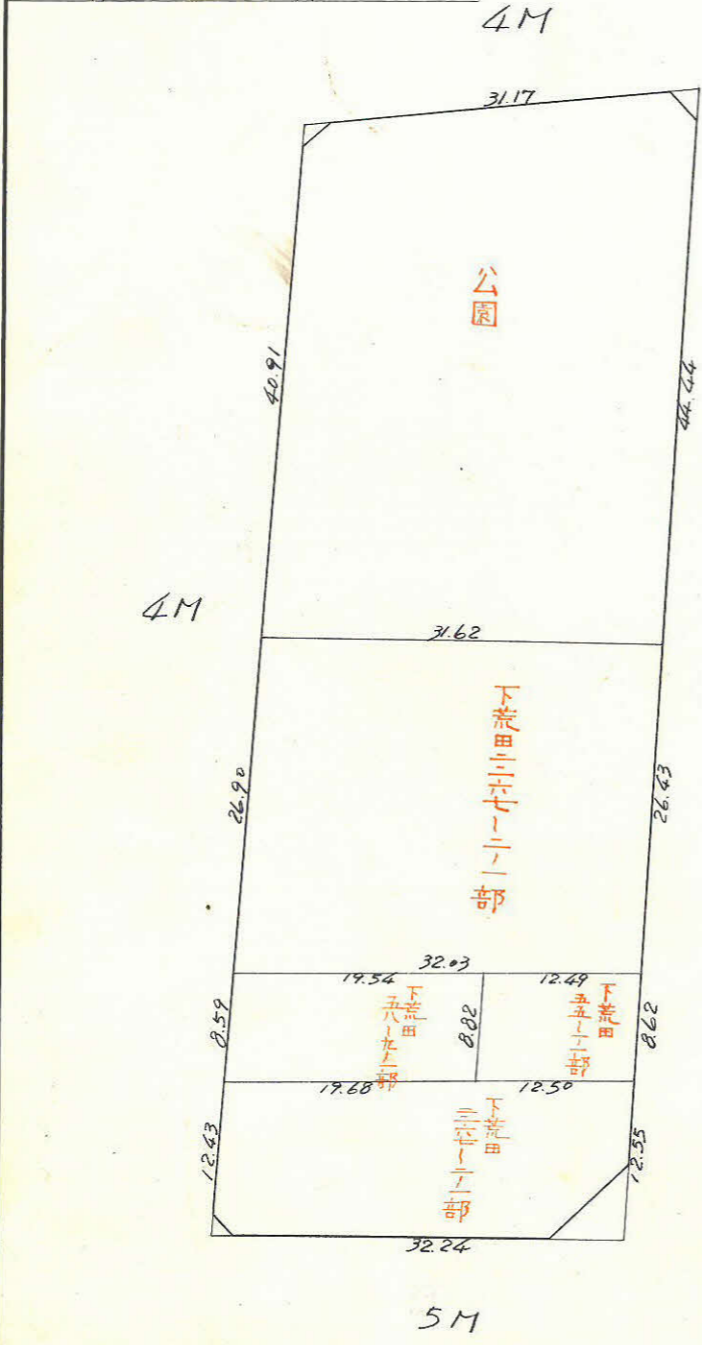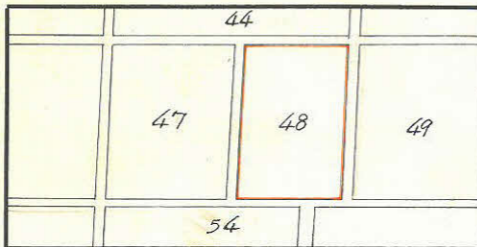

6M

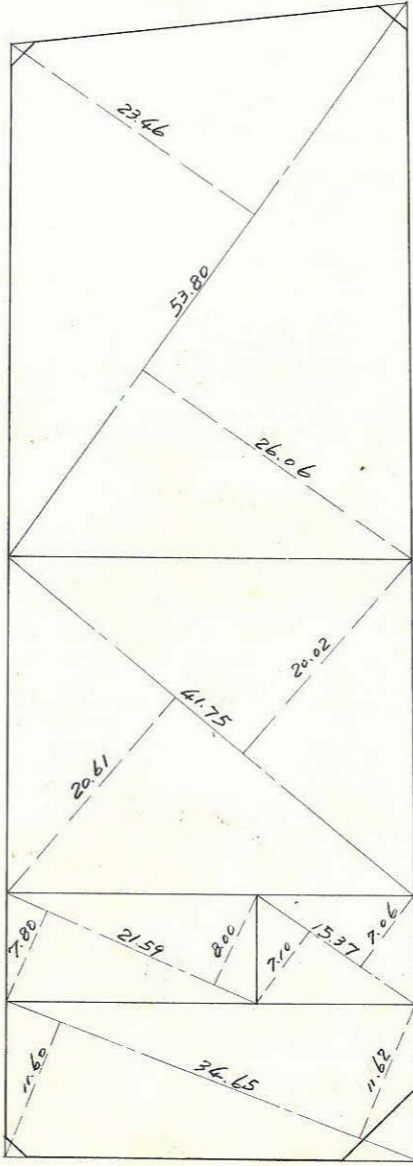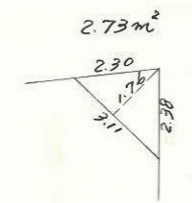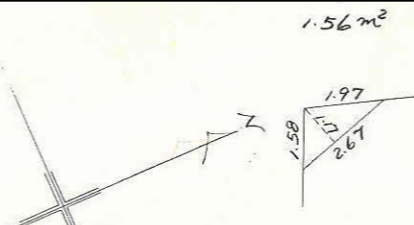


ロット5  
杭 16本

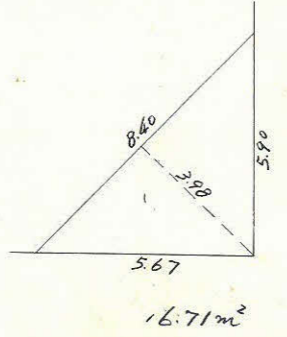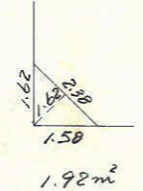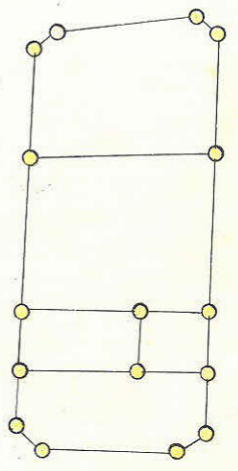

48B

内角	方位角	方位	距離	修正		修正距離	修正距離	倍距離	倍面積	
				東	北					
89°-19'	298°-46'	N 61°-14' W	92.60	0.48124	0.87659	44.565	(+0.002)	81.173	-81.173	-3617.475
85°-01'	209°-47'	S 23°-47' W	30.77	0.91508	0.42328		(-0.001)	12.409	-174.755	+4920.577
95°-48'	119°-35'	S 60°-25' E	89.49	0.49369	0.86964			77.824	-109.34	+4830.532
90°-04'	29°-39'	N 29°-39' E	19.32	0.86906	0.49470	16.790		9.558	-21.958	-368.675
179°-48'	29°-27'	N 29°-27' E	12.61	0.87079	0.49166	10.981		6.200	-6.20	-68.082
			244.70			72.336		93.582		2848.438

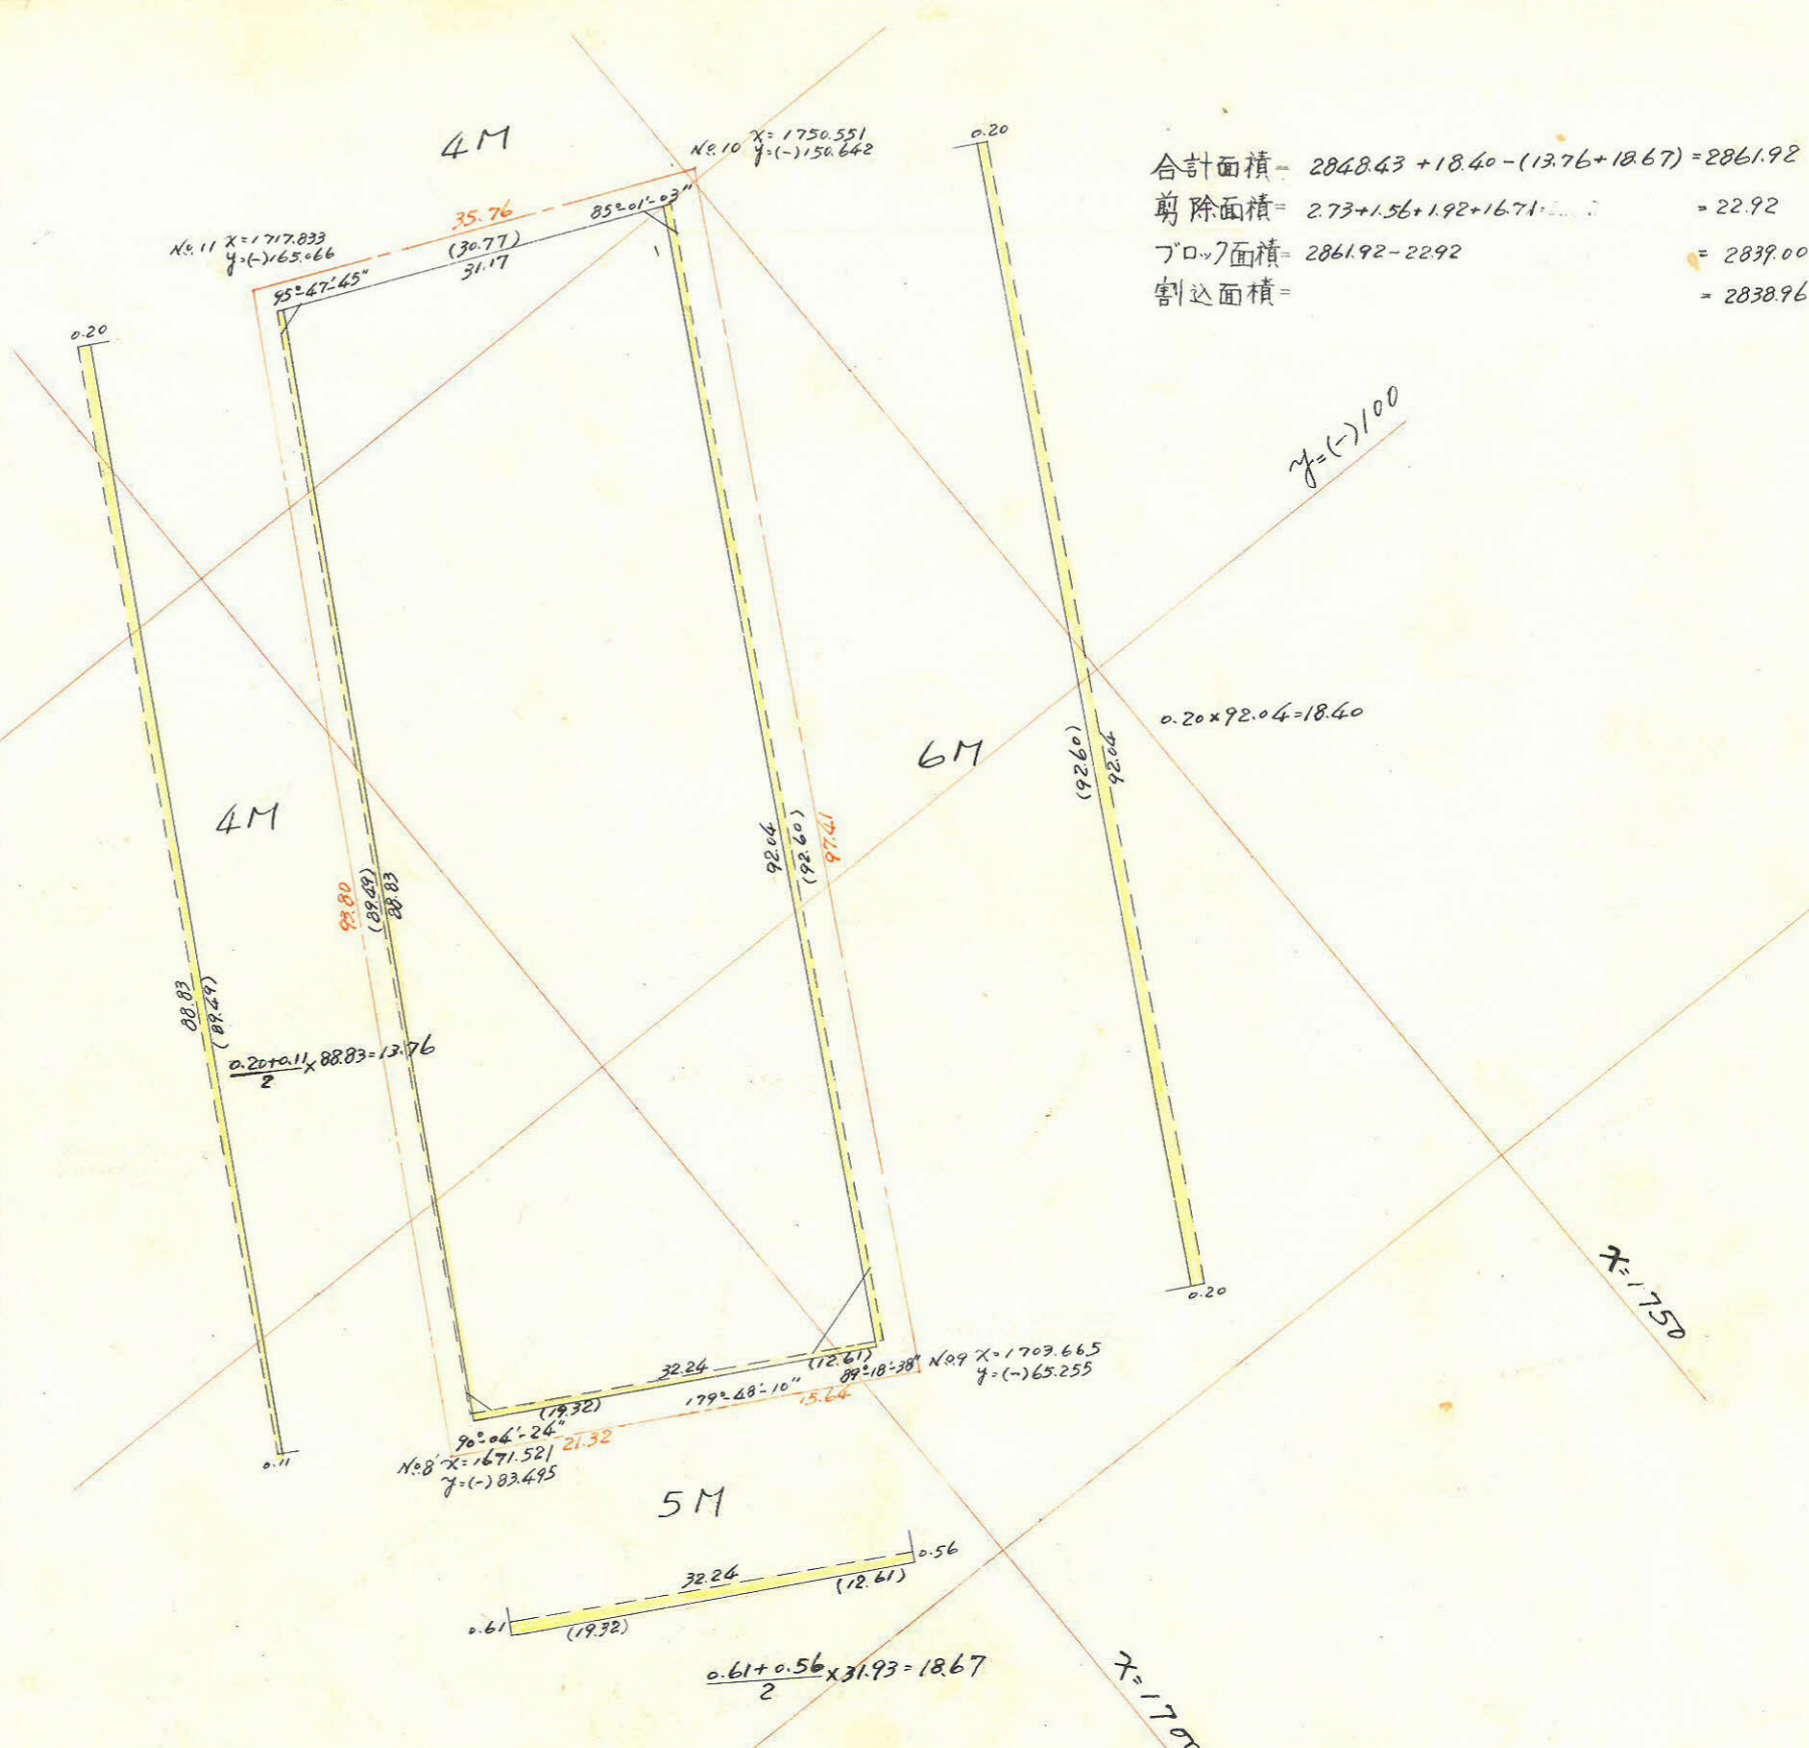

この図面等は、土地区画整理事業に関する参考資料として提供しています。  
 ○図面等は換地処分時のものであり、現在の状況とは異なる場合があります。  
 ○図面等によって、境界等が確定されるものではありません。