


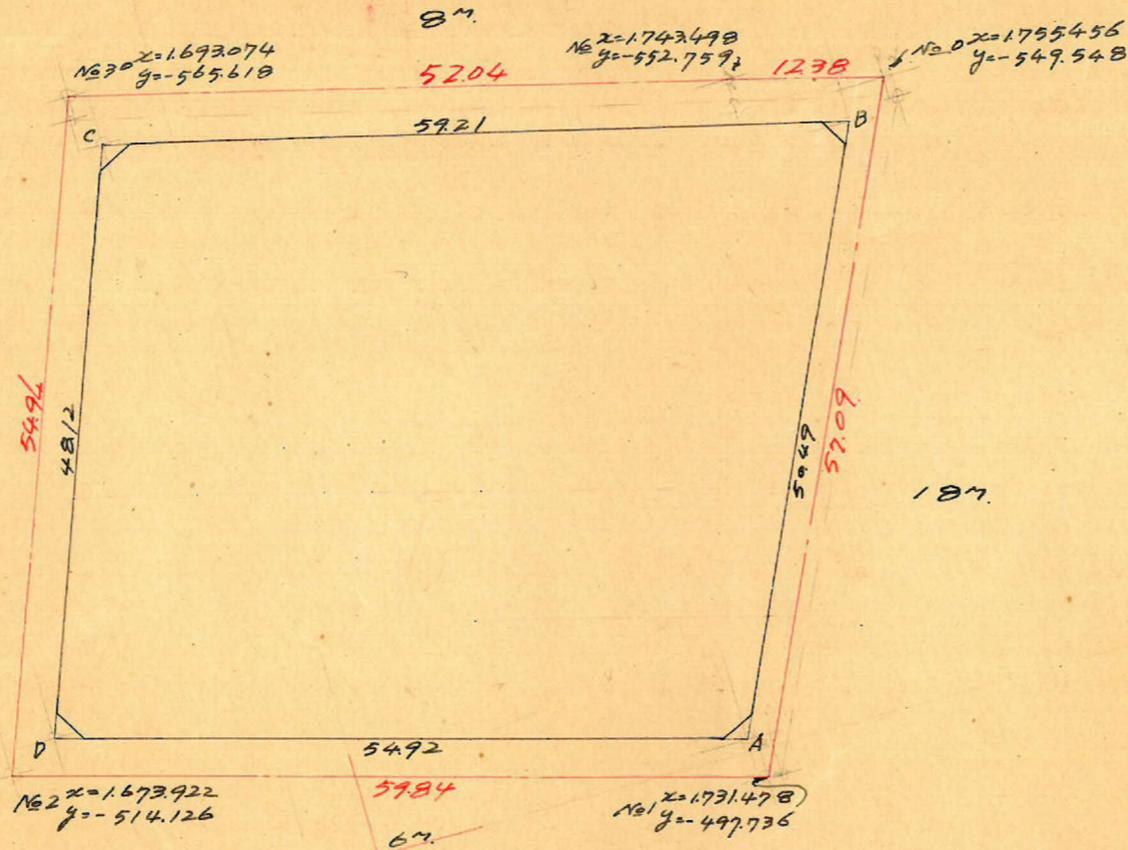

下荒田 1677.0.7 縮尺 1/600



測点	xの座標	Δx	Δx <sup>2</sup> + Δx <sup>2</sup> <sub>next</sub>	yの座標	Δy	Δy <sup>2</sup> + Δy <sup>2</sup> <sub>next</sub>	倍面積	併面積
A	1730.714			-501.077				
B	1752.045	+ 21.331	- 36.115	-546.042	- 45.765	- 60.115	+ 19.749.199	- 105.524.185
C	1694.599	- 57.446	- 74.169	-561.192	- 14.350	+ 30.772	+ 41.623.049	+ 52.146.200
D	1677.876	- 16.723	+ 36.115	-516.070	+ 45.122	+ 60.115	- 18.637.868	+ 100.865.516
A	1730.714	+ 52.838	+ 74.169	-501.077	+ 14.993	- 30.772	- 37.164.880	- 53.247.531
		(+ 21.331)			(- 45.765)			
E							+ 5.570.000	- 5.570.000 <sup>m<sup>2</sup></sup> / 2 = 2.785.00 <sup>m<sup>2</sup></sup>

合計面積 = 2.785.00<sup>m<sup>2</sup></sup> (x0.025 = 842.46坪) = 842.46坪  
 切除面積 2.31<sup>m<sup>2</sup></sup> + 1.74<sup>m<sup>2</sup></sup> + 2.53<sup>m<sup>2</sup></sup> + 1.99<sup>m<sup>2</sup></sup> = 2.57<sup>m<sup>2</sup></sup> (x 1.1 = 2.57坪) = 2.57坪  
 測定面積 = 2.776.40<sup>m<sup>2</sup></sup> = 839.86坪

この図面等は、土地区画整理事業に関する参考資料として提供しています。  
 ○図面等は換地処分時のものであり、現在の状況とは異なる場合があります。  
 ○図面等によって、境界等が確定されるものではありません。