



課長	係長	測量士	係

(分筆前)
 確定面積平面圖 $S = \frac{1}{600}$

ブロック番号 下野田 200 号

新地名 町 丁目

昭和 3 年 2 月 6 日

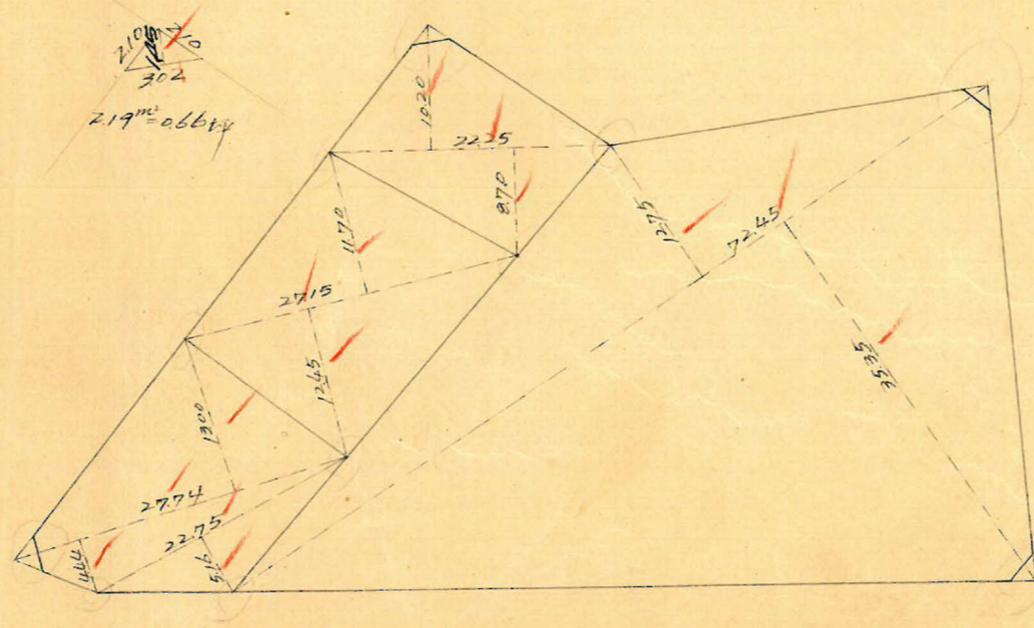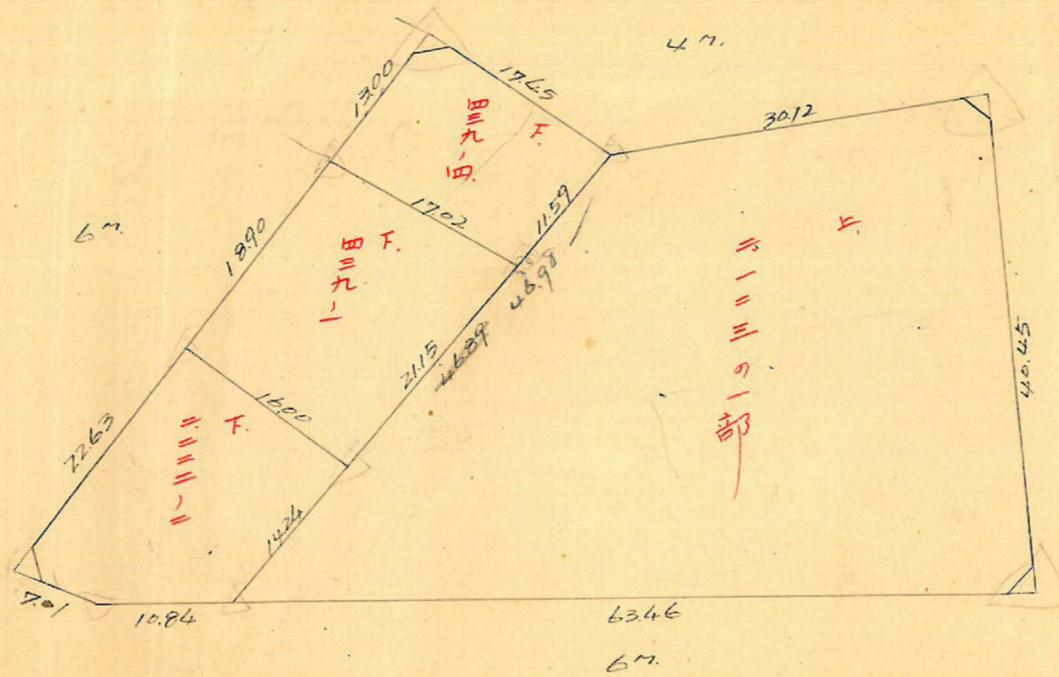


210
302
219^{m²} = 0.6644

196
196^{m²} = 0.5944

241
241
293^{m²} = 0.8814

230
230^{m²} = 0.6944

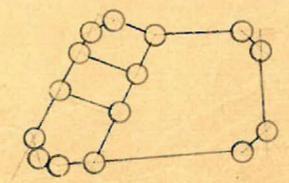


柱15本 2014

この図面等は、土地区画整理事業に関する参考資料として提供しています。
 ○図面等は換地処分時のものであり、現在の状況とは異なる場合があります。
 ○図面等によって、境界等が確定されるものではありません。

この図面等は、土地区画整理事業に関する参考資料として提供しています。
 ○図面等は換地処分時のものであり、現在の状況とは異なる場合があります。
 ○図面等によって、境界等が確定されるものではありません。

下荒田 2007077 縮尺 1/600

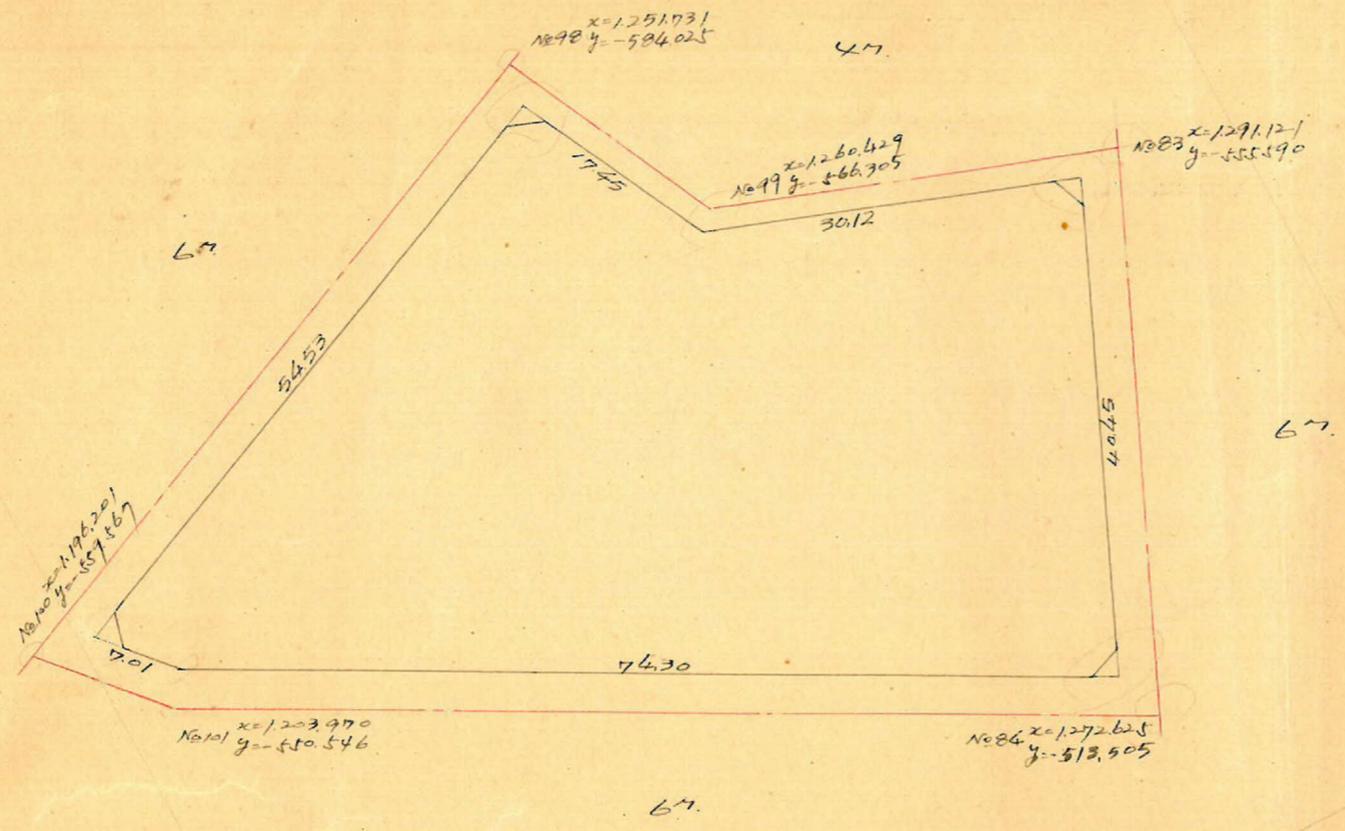

順次	x	Δx	Δx ² Δx ⁿ⁺¹	y	Δy	Δy ² +Δy ⁿ⁺¹	倍面積	倍面積
A	1271.091			- 517.759				
B	1287.376	+ 16.285	- 12080	- 554.786	- 37.027	- 47.167	+ 6.701.815	- 60.721.664
C	1259.011	- 28.365	- 36.161	- 564.926	- 10.140	- 25.752	+ 20.428.289	- 32.422.051
D	1251.215	- 7.796	- 37.693	- 580.538	- 15.612	+ 6.376	+ 32.492.979	+ 7.977.747
E	1201.318	- 49.897	- 45.467	- 558.550	+ 21.988	+ 27.417	+ 25.396.710	+ 32.936.537
F	1205.766	+ 4.428	+ 69.773	- 553.121	+ 5.429	+ 40.791	- 38.592.912	+ 49.183.585
A	1271.091	+ 65.345	+ 81.630	- 517.759	+ 35.362	- 1.665	- 42.264.667	- 2.116.367
		(+ 16.285)			(- 37.027)			
Σ							+ 5.162.214	- 5.162.213 m ² = 2581.11 m ²

合計面積 = 2581.11 m² (×0.3025 = 780.78坪) = 780.77坪
 切除面積 = 2.19 m² + 2.93 m² + 1.96 m² + 2.30 m² = 4.38 m² (×0.3025 = 2.83坪) = 2.82坪
 割込面積 = 2.571.73 m² = 777.95坪

1/600

1/600

1/600