

課長	係長	測量士	係





(分 筆 前)
 確定面積平面図 $S = \frac{1}{600}$

ブロック番号 天保山


74 号

新地名 町 丁目

44 年 2 月 日

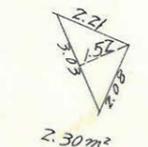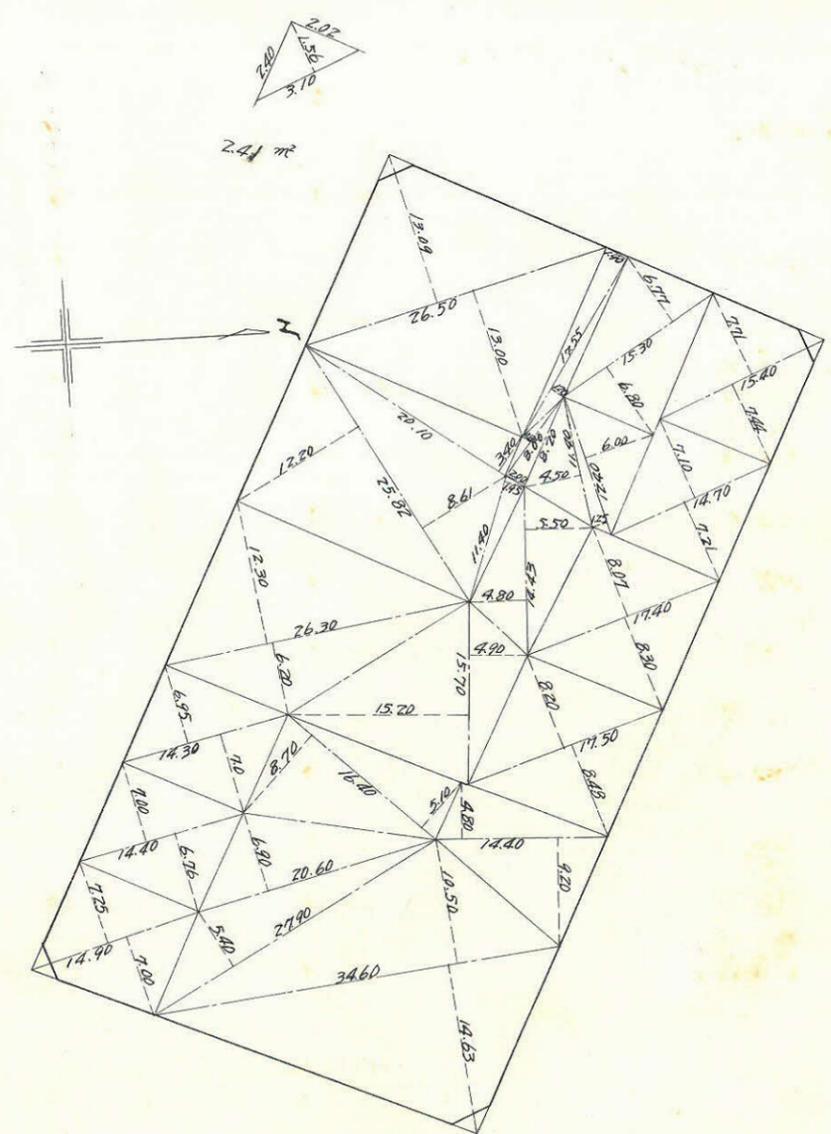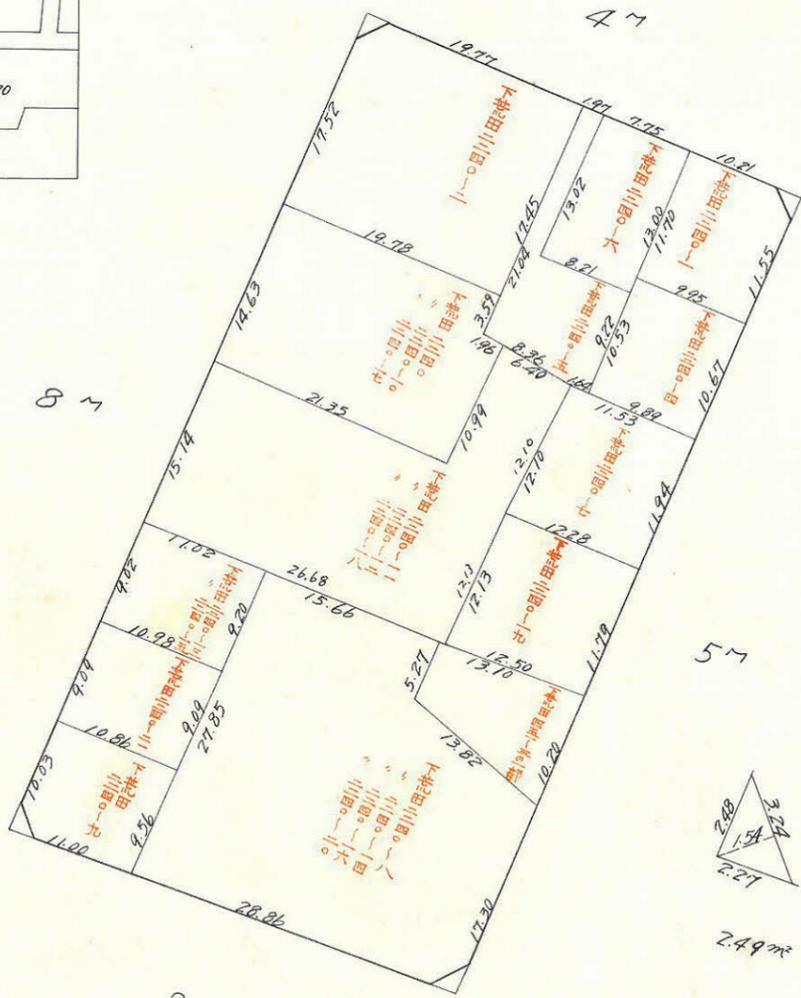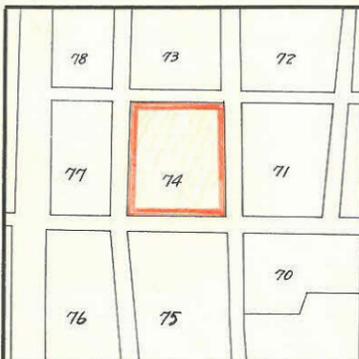


ロット 14
 杭 38 本

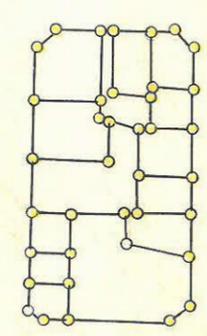

この図面等は、土地区画整理事業に関する参考資料として提供しています。
 ○図面等は換地処分時のものであり、現在の状況とは異なる場合があります。
 ○図面等によって、境界等が確定されるものではありません。

74 B

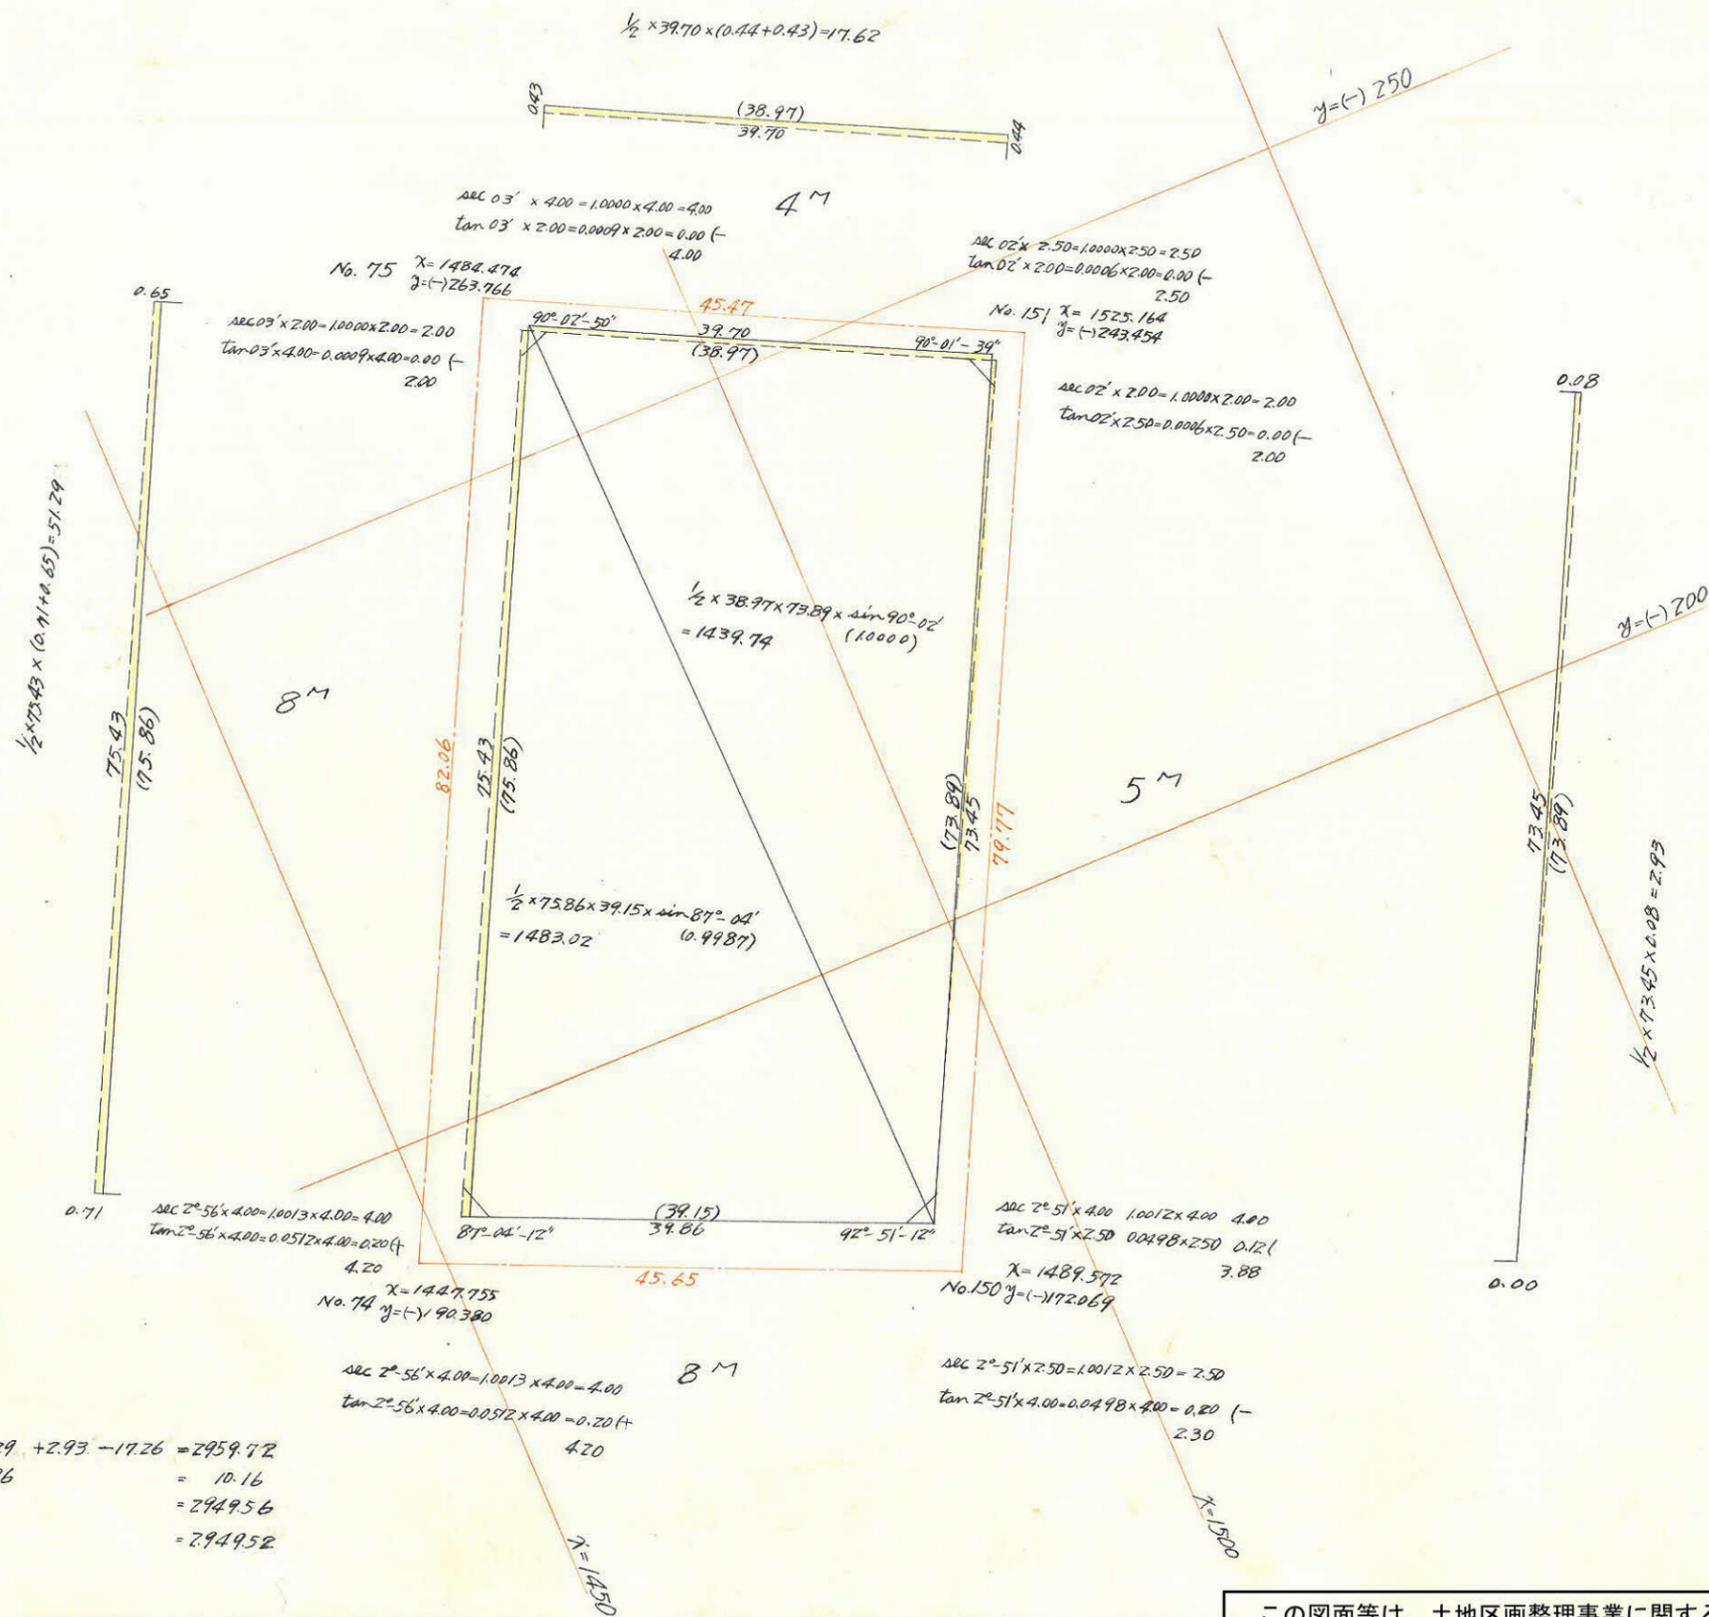

合計面積 = $1439.74 + 1483.02 + 51.29 + 2.93 - 17.26 = 2959.72$
 剪除面積 = $2.41 + 2.49 + 2.30 + 2.96 = 10.16$
 プロット面積 = 2949.56
 割込面積 = 2949.52

この図面等は、土地区画整理事業に関する参考資料として提供しています。
 ○図面等は換地処分時のものであり、現在の状況とは異なる場合があります。
 ○図面等によって、境界等が確定されるものではありません。