

課長	係長	測量士	係

(分筆前)

確定面積平面図 $S = \frac{1}{600}$

ブロック番号


天保山

78 号

新地名

町 丁目

44年 2月 日

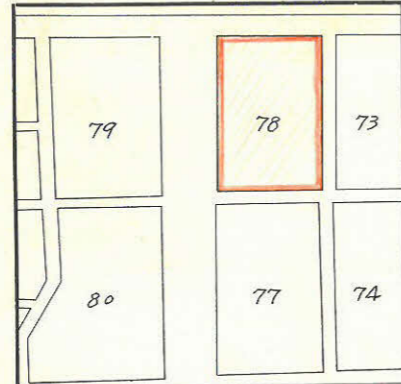


11 M

15 M

8 M

4 M

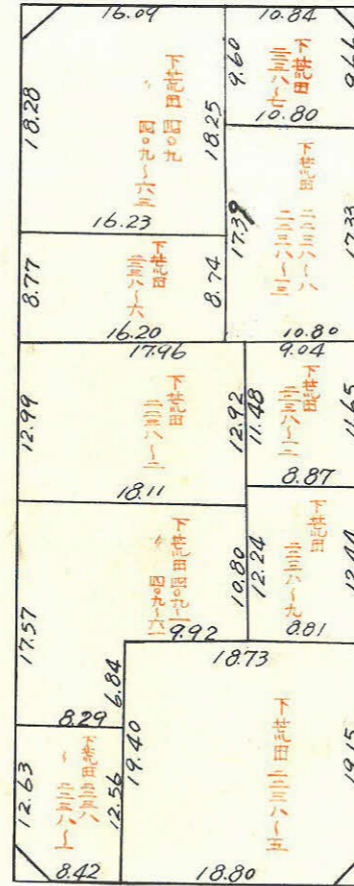

4.17 m²

2.28 m²


4.46 m²

2.11 m²

口 10
杭 27本

この図面等は、土地区画整理事業に関する参考資料として提供しています。
○図面等は換地処分時のものであり、現在の状況とは異なる場合があります。
○図面等によって、境界等が確定されるものではありません。

78B

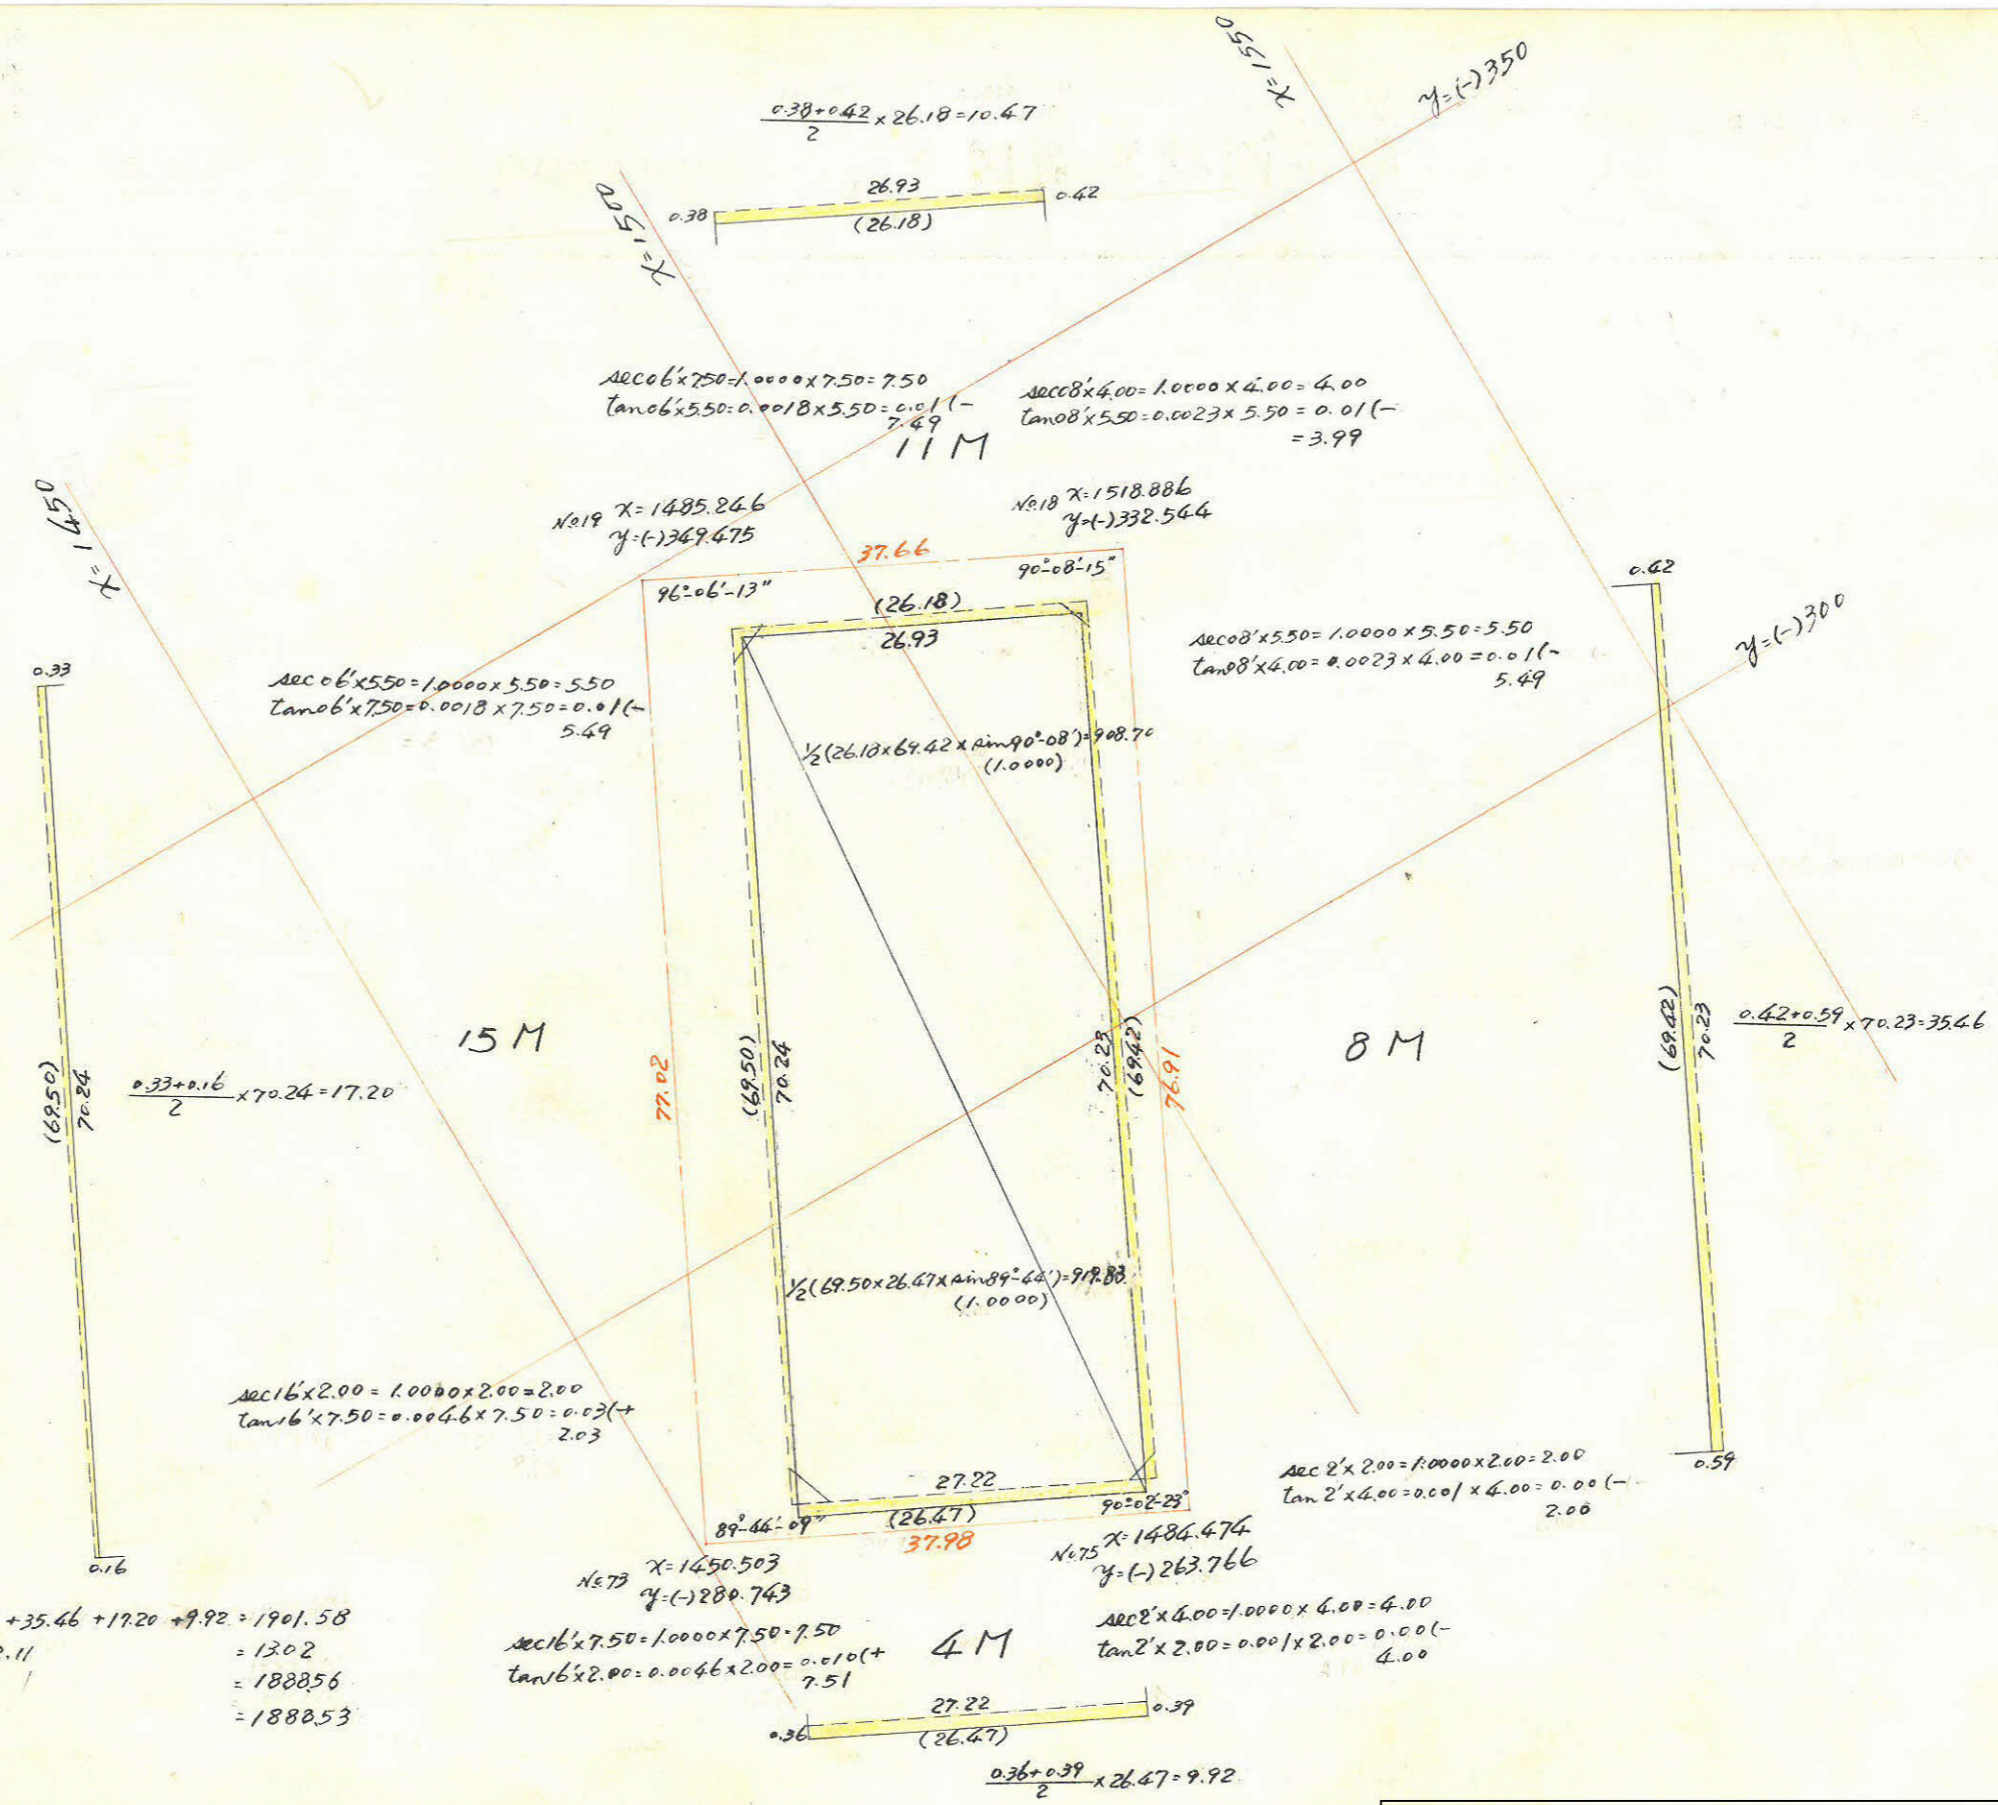

合計面積 = $908.70 + 919.88 + 10.47 + 35.46 + 17.20 + 9.92 = 1901.58$
 剪除面積 = $4.17 + 2.28 + 4.46 + 2.11 = 13.02$
 フロア面積 = 1888.56
 割込面積 = 1888.53

この図面等は、土地区画整理事業に関する参考資料として提供しています。
 ○図面等は換地処分時のものであり、現在の状況とは異なる場合があります。
 ○図面等によって、境界等が確定されるものではありません。