
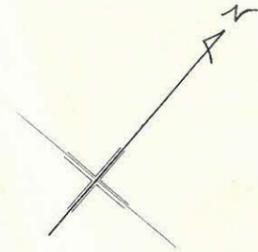


課長	係長	測量士	係






(分筆前)  
確定面積平面図  $S = \frac{1}{600}$

ブロック番号 天保山 104 号


新地名 町 丁目  
44年 2月 日

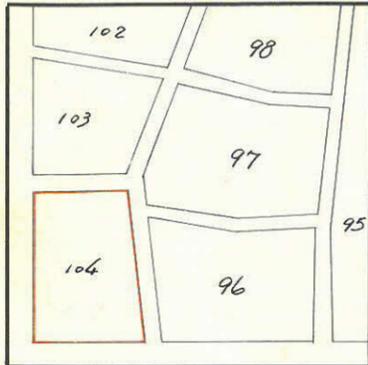

この図面等は、土地区画整理事業に関する参考資料として提供しています。  
○図面等は換地処分時のものであり、現在の状況とは異なる場合があります。  
○図面等によって、境界等が確定されるものではありません。

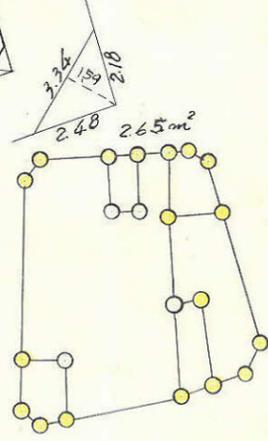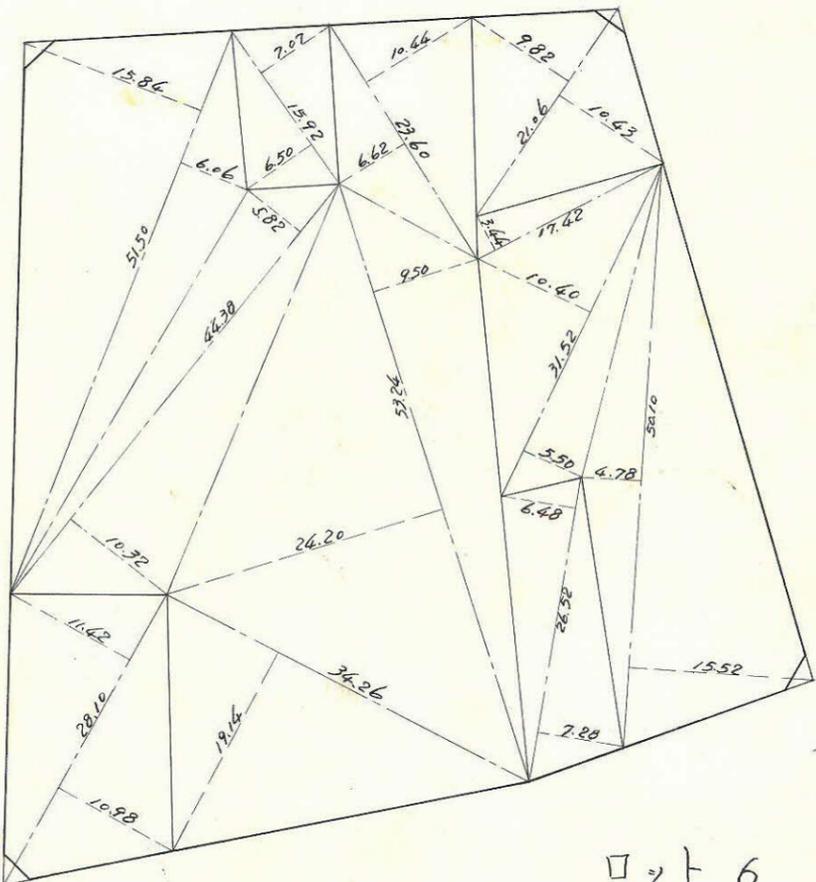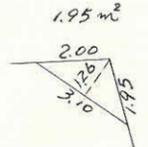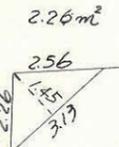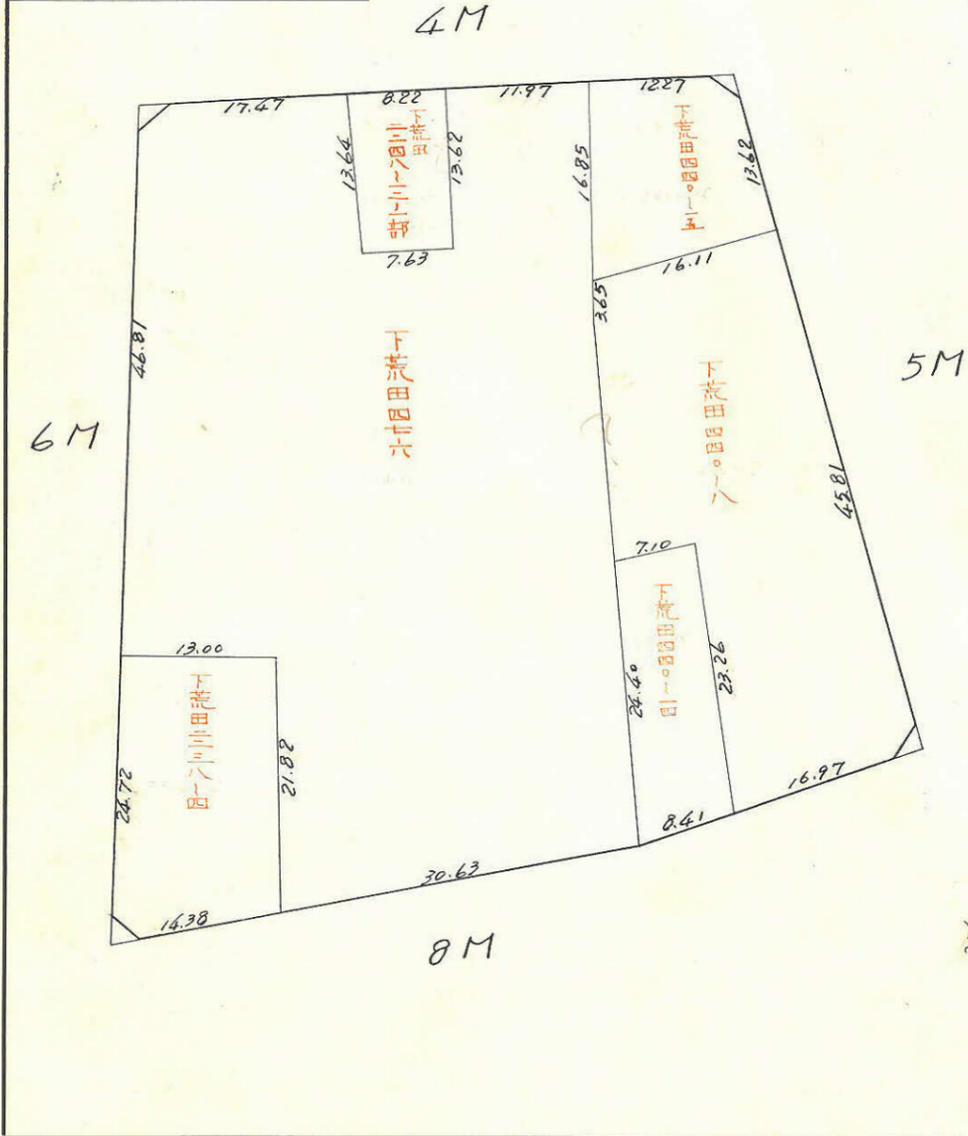


ロット 6  
杭 22

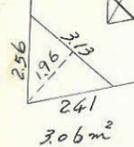

この図面等は、土地区画整理事業に関する参考資料として提供しています。  
 ○図面等は換地処分時のものであり、現在の状況とは異なる場合があります。  
 ○図面等によって、境界等が確定されるものではありません。

内角	方位角	方位	距離	直積	直積	修正距離	修正距離	倍横距	倍面積
				直積	直積	S	W		
77°21'	102°39'	S E	71.51	0.218995	0.975726	(-0.005)	69.778	69.778	-1.092375
94°44'	187°55'	S W	50.17	0.990469	0.137733	(-0.003)	6.907	132.649	-6591.196
102°36'	265°19'	S W	59.32	0.081649	0.996661	(-0.004)	59.118	66.624	-322.394
99°53'	351°26'	N W	25.21	0.988843	0.148960	(+0.001)	3.753	37.53	+93.562
171°26'	360°0'		45.25			(+0.003)			
540°0'			251.46						
			70.183	70.183	69.778	69.778			7912.403
									3956.202

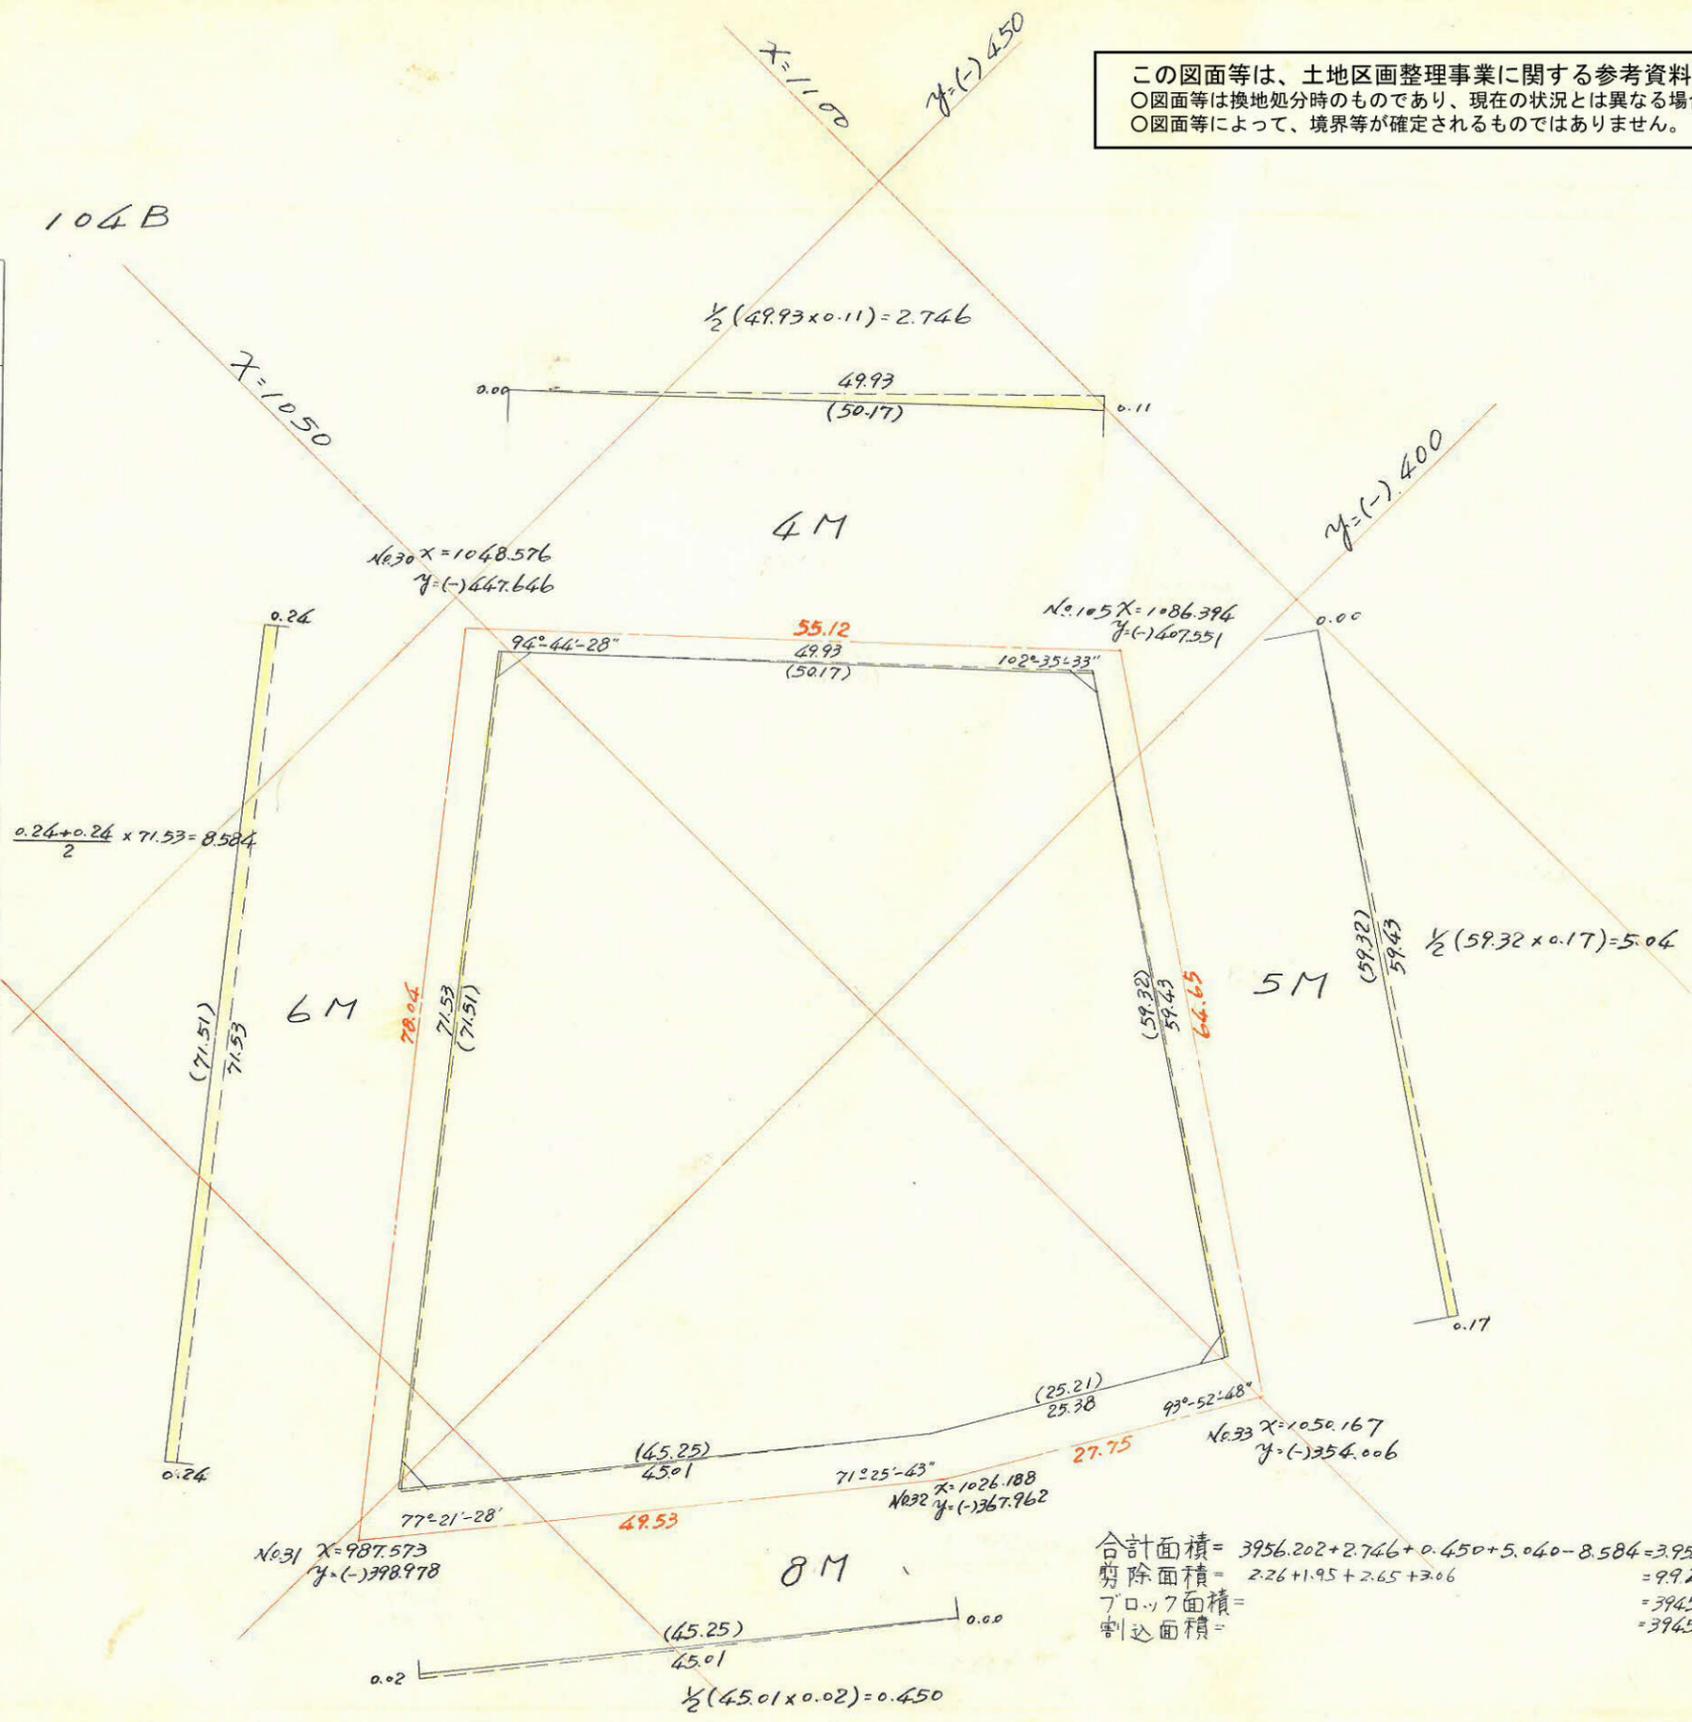

合計面積 = 3956.202 + 2.746 + 0.450 + 5.040 - 8.584 = 3955.85  
 剪除面積 = 2.26 + 1.95 + 2.65 + 3.06 = 9.92  
 プロット面積 = 3945.93  
 割込面積 = 3945.89