

課	長	係	長	測	量	士	係

(分 筆 前)

確定面積平面図 $S = 1/600$

ブロック番号



天保山

101 号

新地名 町 丁目

44年 2月 日

この図面等は、土地区画整理事業に関する参考資料として提供しています。
 ○図面等は換地処分時のものであり、現在の状況とは異なる場合があります。
 ○図面等によって、境界等が確定されるものではありません。

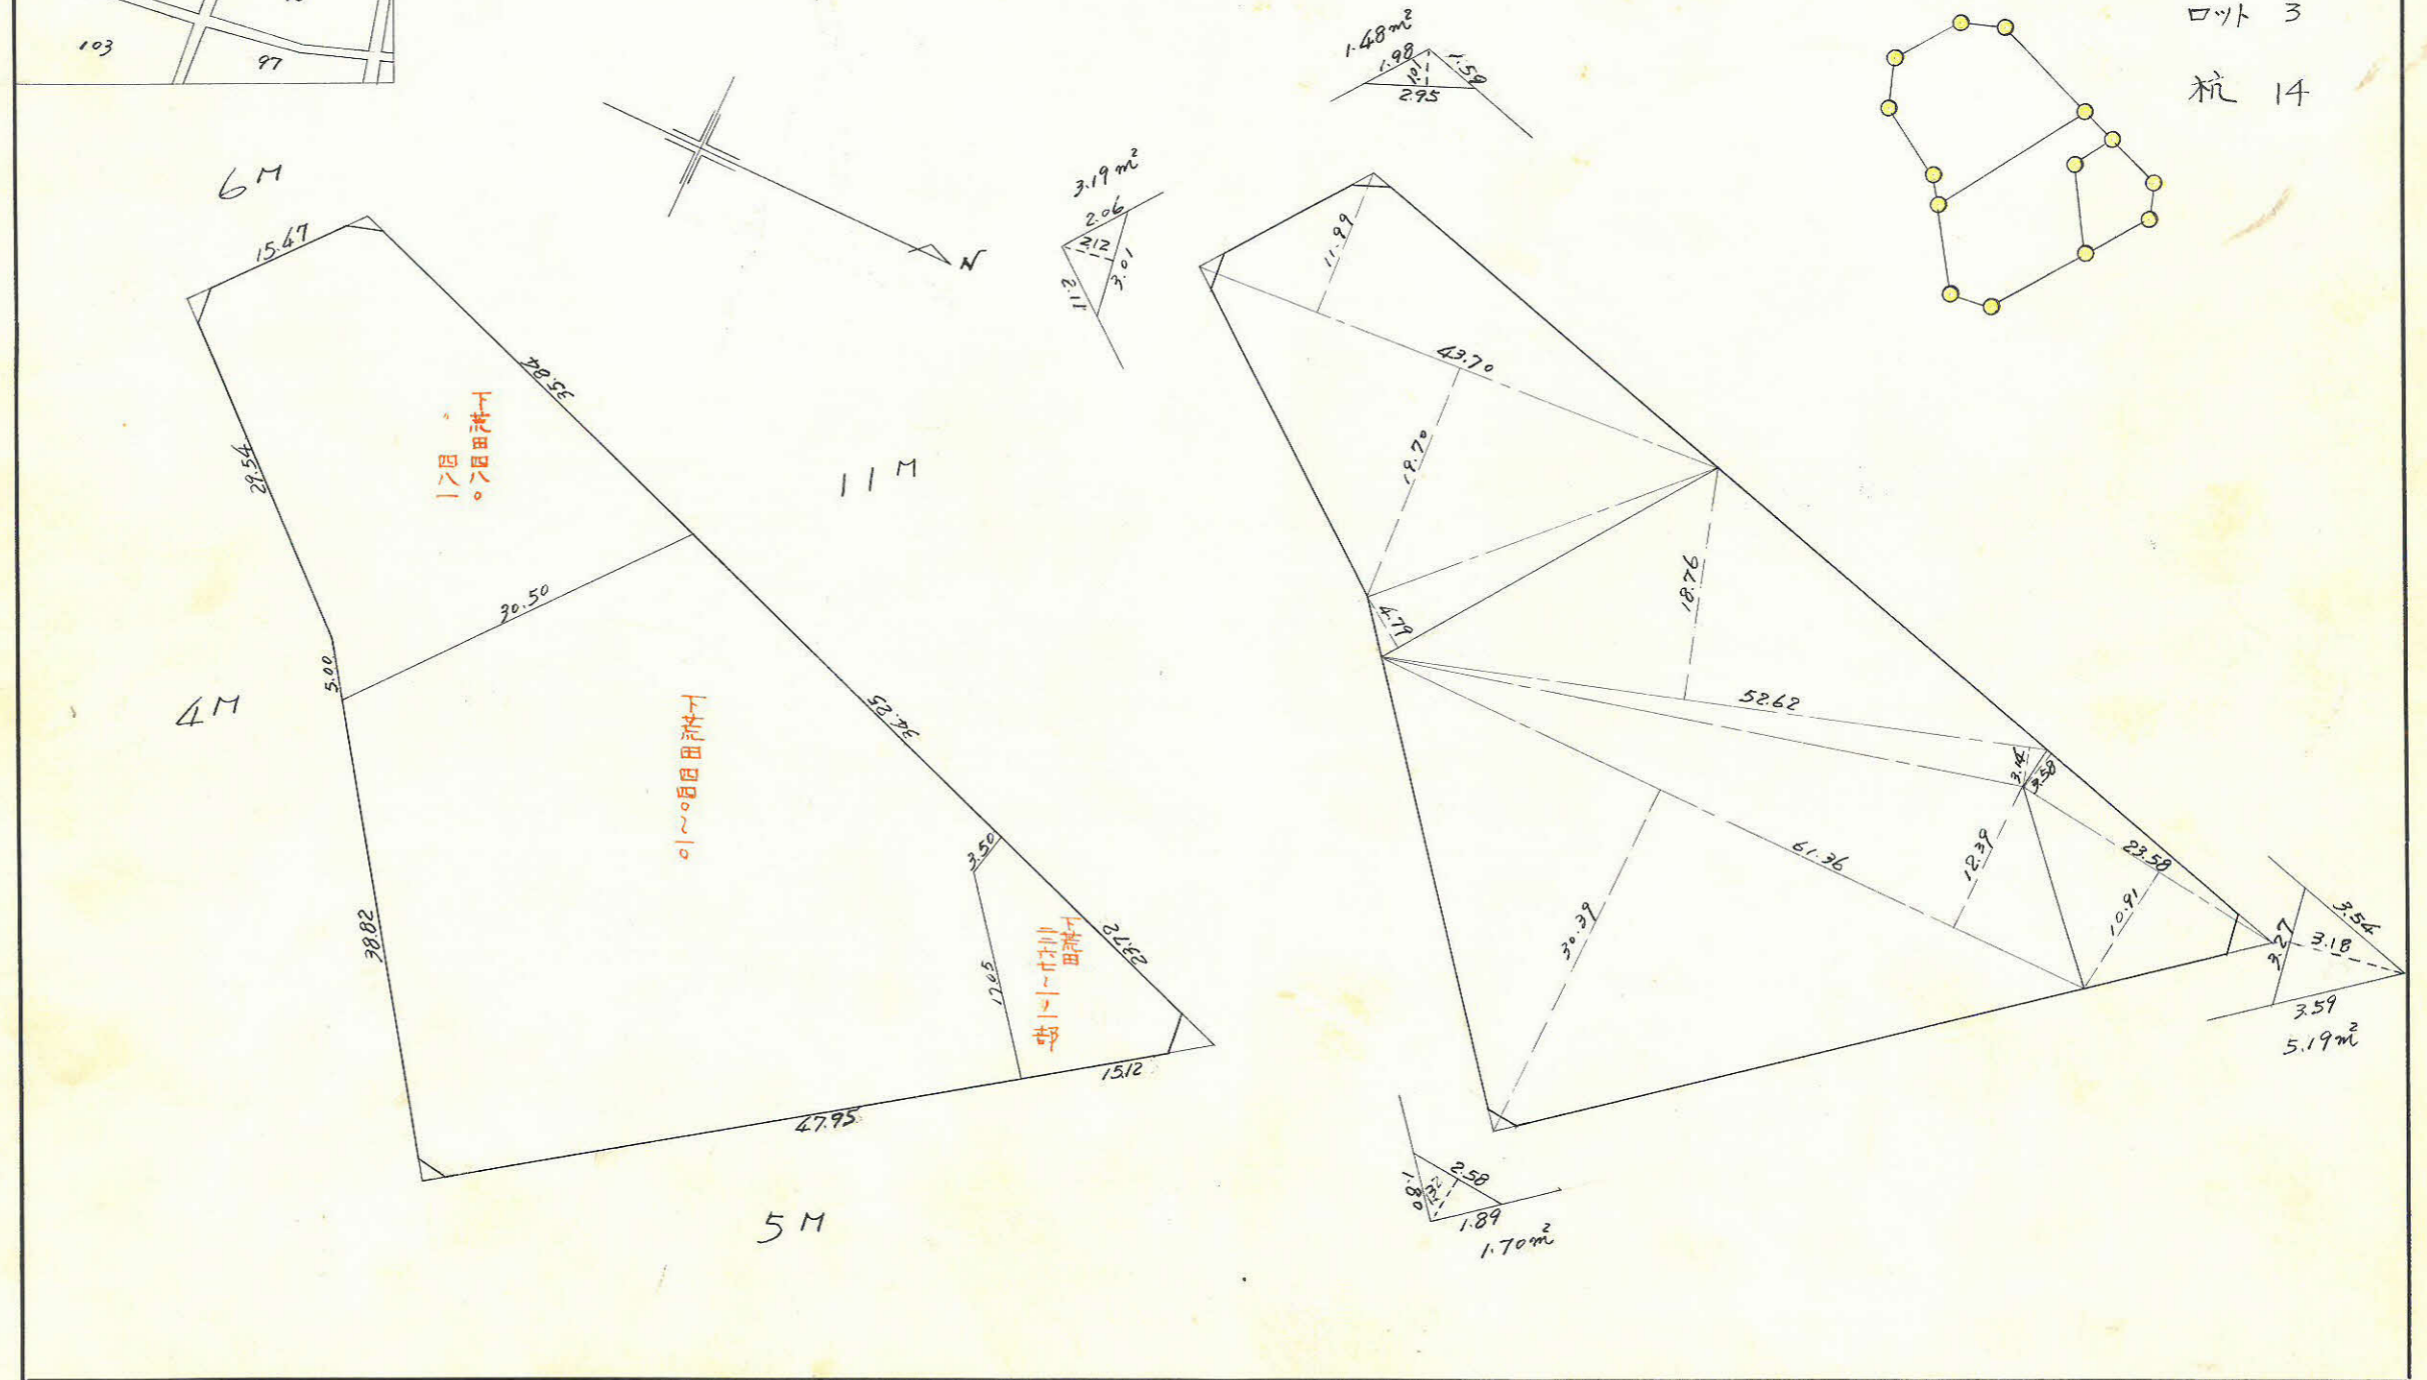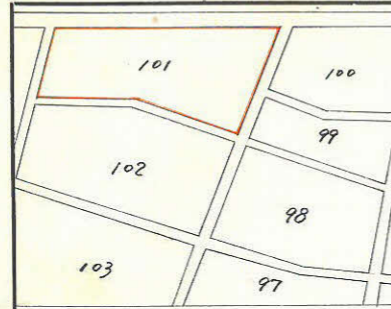

この図面等は、土地区画整理事業に関する参考資料として提供しています。
 ○図面等は換地処分時のものであり、現在の状況とは異なる場合があります。
 ○図面等によって、境界等が確定されるものではありません。

101B

内角	方位角	方位	距離	真数		修正距離		倍面積
				真	数	N	E	
92°-26'	87°-34'	N	15.35	0.042457	0.999098	0.651	15.335	+9.983
110°-15'	157°-19'	S	94.02	0.922650	0.385638	86.758	34.255	-5806.279
54°-44'	288°-35'	N	63.46	0.217859	0.975980	13.819	61.939	+569.909
89°-32'	13°-03'	E	45.84	0.974173	0.225801	44.651	10.349	+462.093
193°-03'	0		246.31			27.637	61.939	5688.480
						86.758	61.939	±2864.240

