





課長 係長 測量士 係

この図面等は、土地区画整理事業に関する参考資料として提供しています。
 ○図面等は換地処分時のものであり、現在の状況とは異なる場合があります。
 ○図面等によって、境界等が確定されるものではありません。

(分筆前)
確定面積平面図 $S = \frac{1}{1200}$

ブロック番号 **宇宿** **126** 号

新地名 町 丁目
 年 月 日

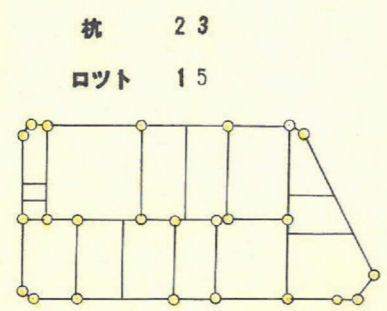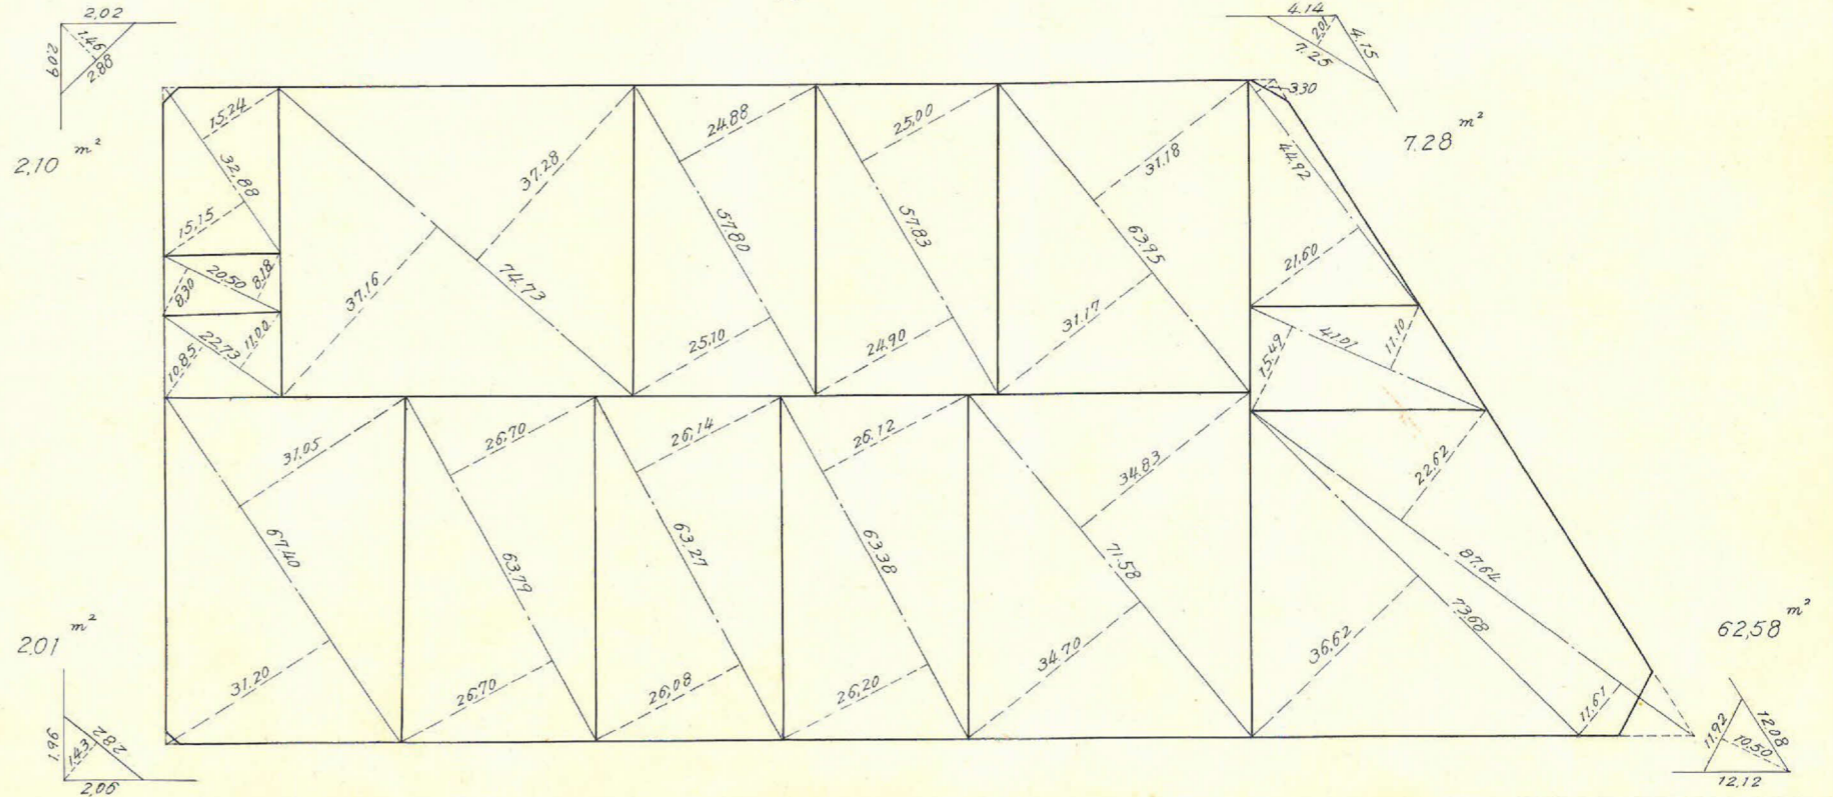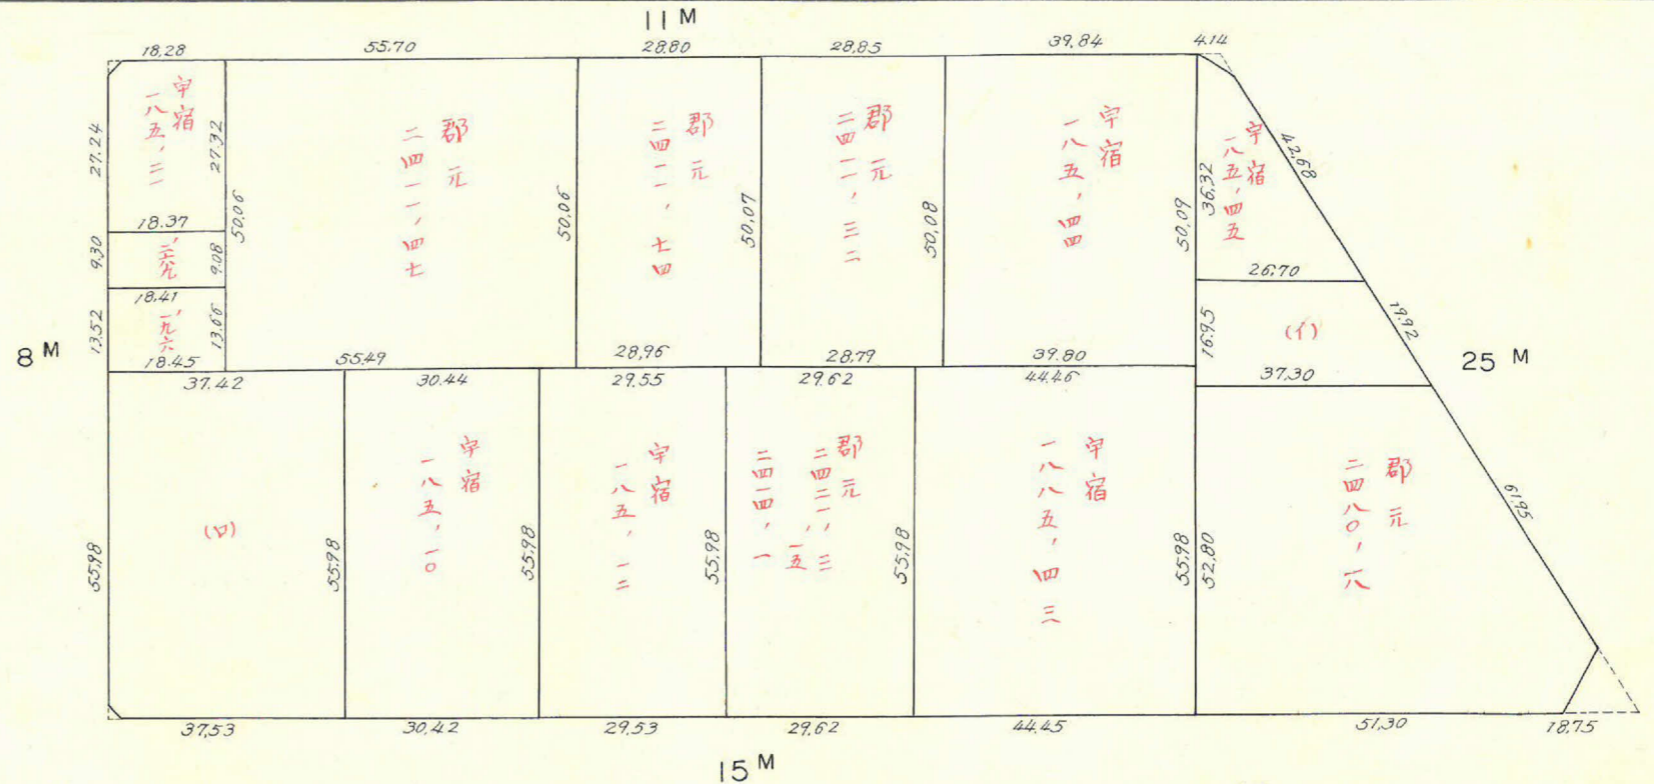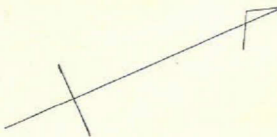


この図面等は、土地区画整理事業に関する参考資料として提供しています。

○図面等は換地処分時のものであり、現在の状況とは異なる場合があります。

○図面等によって、境界等が確定されるものではありません。

126 トラバ-精度 1/30800

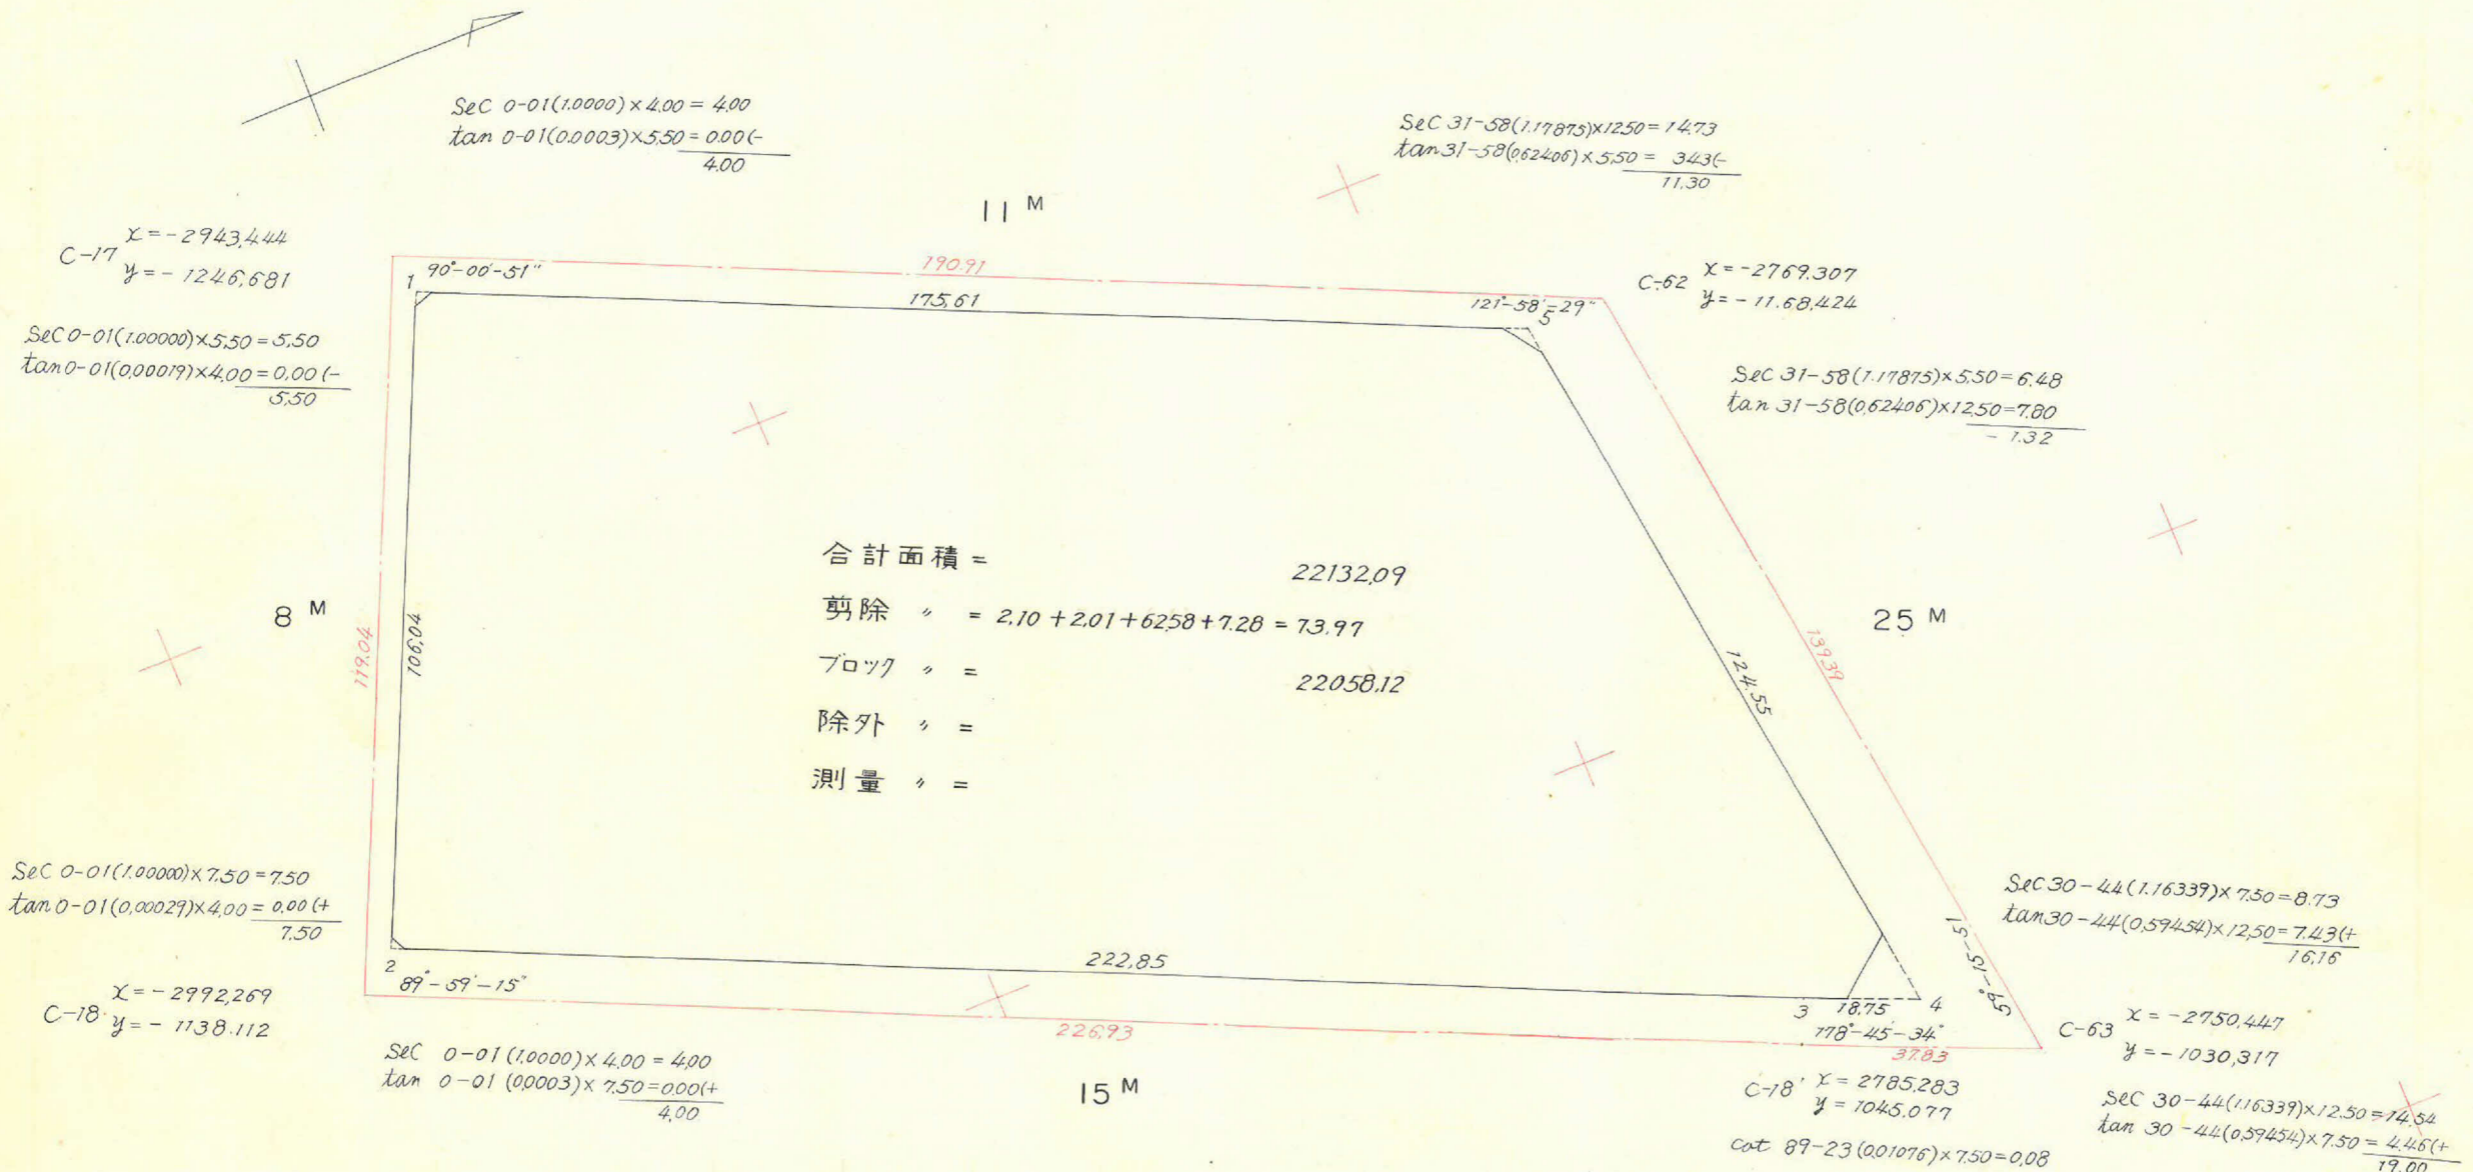

| 点 | 仮方位角 | 距離(S) | 仮方位(A) | 真数 | | COS(A) | | SIN(A) | | 合緯距 | 合経距 | 倍子線距 | 倍面積 |
|---|--------|--------|-----------|---------|---------|--------|--------|--------|--------|----------|----------|----------|------------------|
| | | | | COS(A) | SIN(A) | + | - | + | - | | | | |
| 1 | 90-01 | 106.04 | S 89-59 E | 0.00029 | 1.00000 | | 0.03 | 106.04 | | - 0.03 | + 106.04 | + 106.04 | - 3.181 |
| 2 | 00-00 | 222.85 | N 00-00 E | 1.00000 | 0.00000 | 222.85 | | + 0 | | + 222.81 | + 106.05 | + 212.09 | + 47262.136 |
| 3 | 358-46 | 18.75 | N 1-14 W | 0.99977 | 0.02152 | 18.75 | | | 0.40 | + 24.155 | + 105.65 | + 211.70 | + 3969.375 |
| 4 | 238-02 | 124.55 | S 58-02 W | 0.52943 | 0.84836 | | 65.94 | | 105.66 | + 175.62 | - 0.01 | + 105.64 | - 6965.902 |
| 5 | 180-00 | 175.61 | S 00-00 W | 1.00000 | 0.00000 | | 175.61 | + 0 | | 0 | 0 | - 0.01 | + 1.756 |
| | | | | | | 241.60 | 241.58 | 106.04 | 106.06 | | | | + 31233.267 |
| | | | | | | + 02 | | | - 02 | | | | - 6969.083 |
| | | | | | | | | | | | | | + 44264.184 |
| | | | | | | | | | | | | | 1/2 = 22,132,092 |