


課長	係長	測量士	係

(分筆前)
 確定面積平面圖 $S = \frac{1}{600}$

ブロック番号 18 号

新地名 町 丁目
 年 月 日

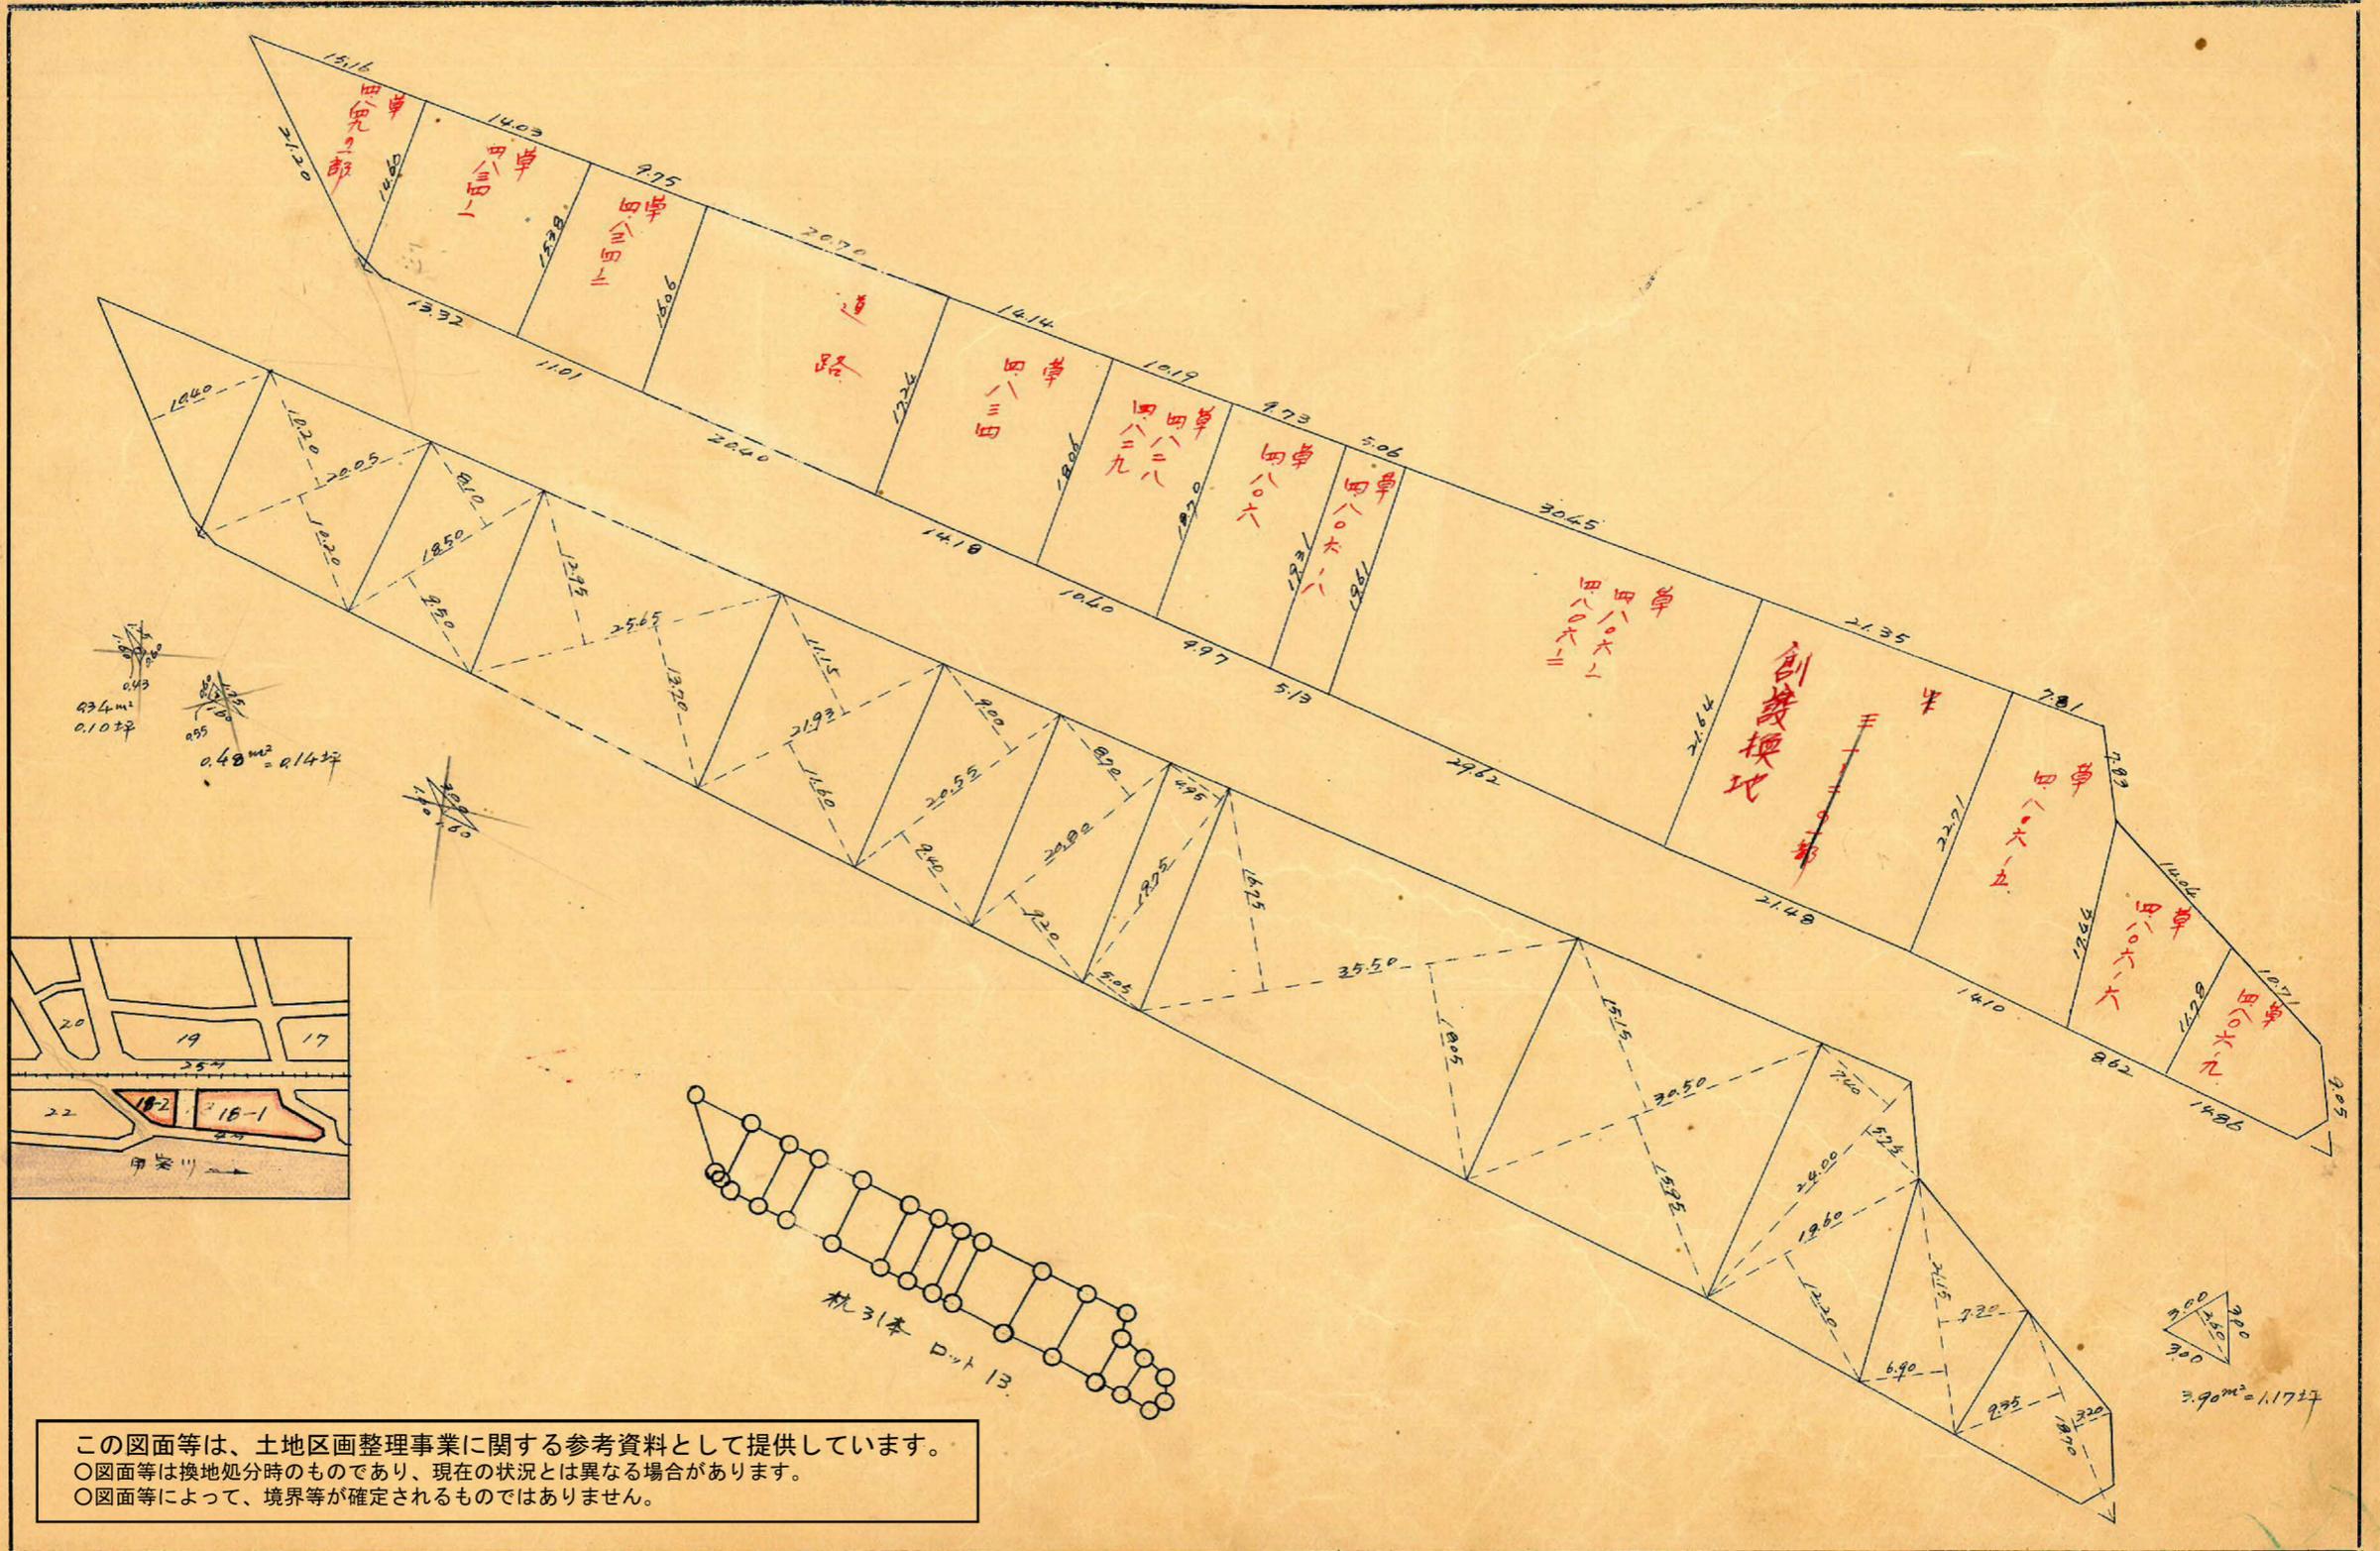


この図面等は、土地区画整理事業に関する参考資料として提供しています。
 ○図面等は換地処分時のものであり、現在の状況とは異なる場合があります。
 ○図面等によって、境界等が確定されるものではありません。

草野田 18-1/2 丁

1:300 精度 1/600
縮尺 1/600

25M

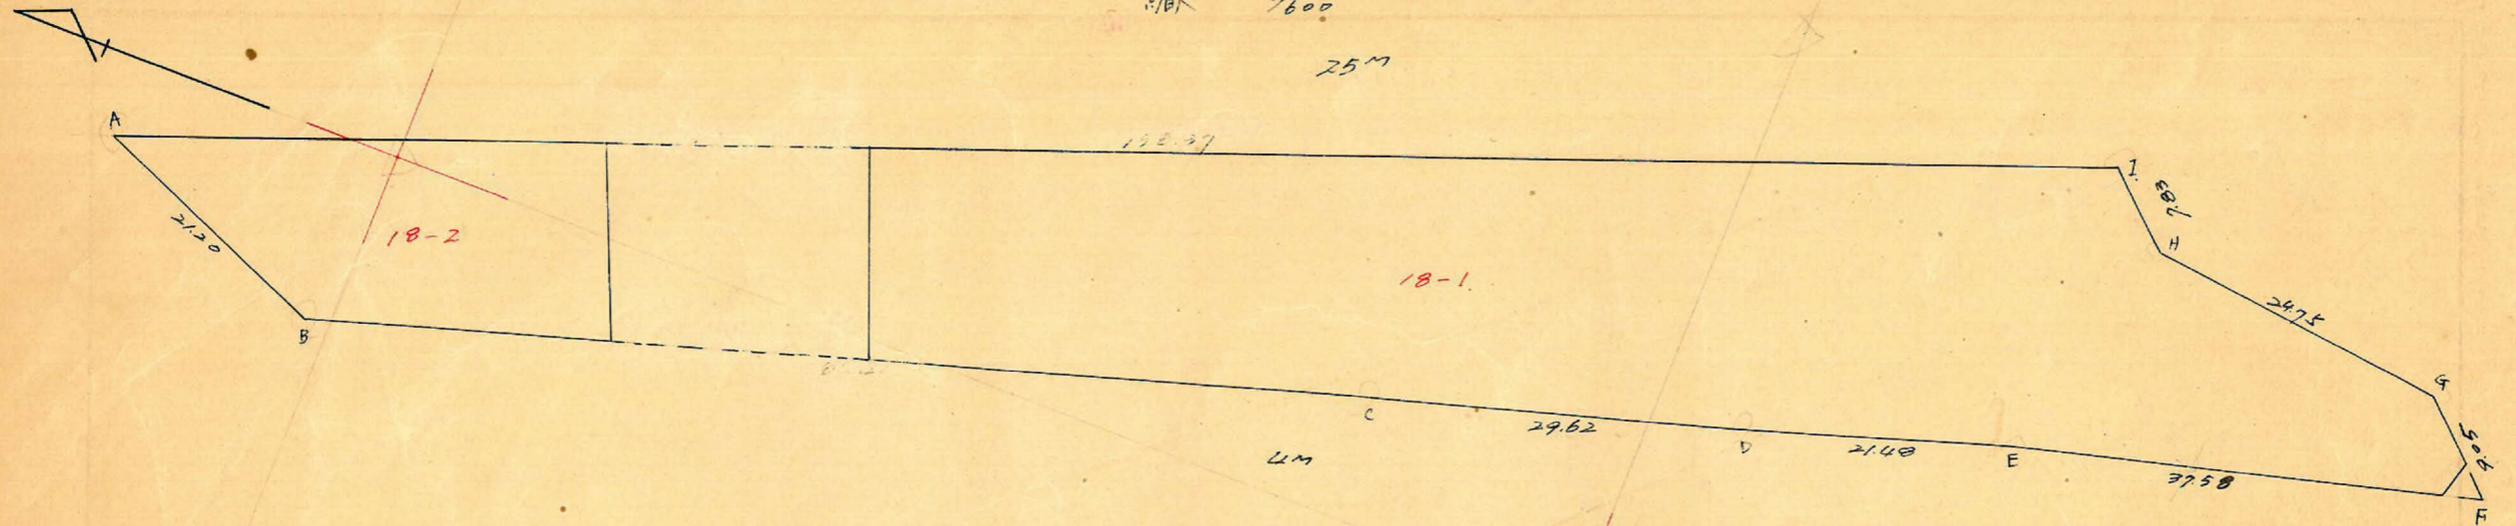

測点	Xの座標	Δx	Yの座標	Δy				
A	-2278.427		-2006.445					
B	-2297.931	-19504	-2014.754	-8309	+16515	+201.840.070	-37950.330	
C	-2378.608	-80677	-1989.930	+24824	+33.175	+217.083.454	-78.910.320	
D	-2407.022	-78414	-1981.579	+8351	+14887	+96.847.692	-35.833.337	
E	-2427.482	-20660	-1975.040	+6536	+16.188	+112.137.016	-39.296.079	
F	-2463.799	-36317	-1965.391	+9652	+15.984	+58.678.714	-39.381.363	
G	-2457.338	+6461	-1959.059	+6332	+9.251	-60.799.396	-22.782.834	
H	-2432.764	+24574	-1956.140	+2919	+7.983	-59.738.559	-19.420.755	
I	-2426.799	+5965	-1951.076	+5064	-5.805	-301.123.217	+122.080.124	
A	-2278.427	+148372	-2006.445	-55369	-63.678	-258.566.554	+145.085.675	
		(-19504)		(-8309)				
Σ			0			+686.586.946	-273.525.078	
						-686.227.726	+267.165.799	
						6.759.220	6.759.219m ²	1/2 = 3179.610m ²

合計面積
 切除面積
 道路面積
 割込面積

$= 3179.61 \text{ m}^2 (\times 0.3025 = 961.83 \text{ 坪}) = 961.77 \text{ 坪}$
 $0.34 \text{ m}^2 + 0.48 \text{ m}^2 + 3.90 \text{ m}^2 = 4.72 \text{ m}^2 (\times 0.3025 = 1.42 \text{ 坪}) = 1.41 \text{ 坪}$
 $= 341.79 \text{ m}^2 = 103.39 \text{ 坪}$
 $= 2833.10 \text{ m}^2 = 856.97 \text{ 坪}$

この図面等は、土地区画整理事業に関する参考資料として提供しています。
 ○図面等は換地処分時のものであり、現在の状況とは異なる場合があります。
 ○図面等によって、境界等が確定されるものではありません。