


この図面等は、土地区画整理事業に関する参考資料として提供しています。
 ○図面等は換地処分時のものであり、現在の状況とは異なる場合があります。
 ○図面等によって、境界等が確定されるものではありません。

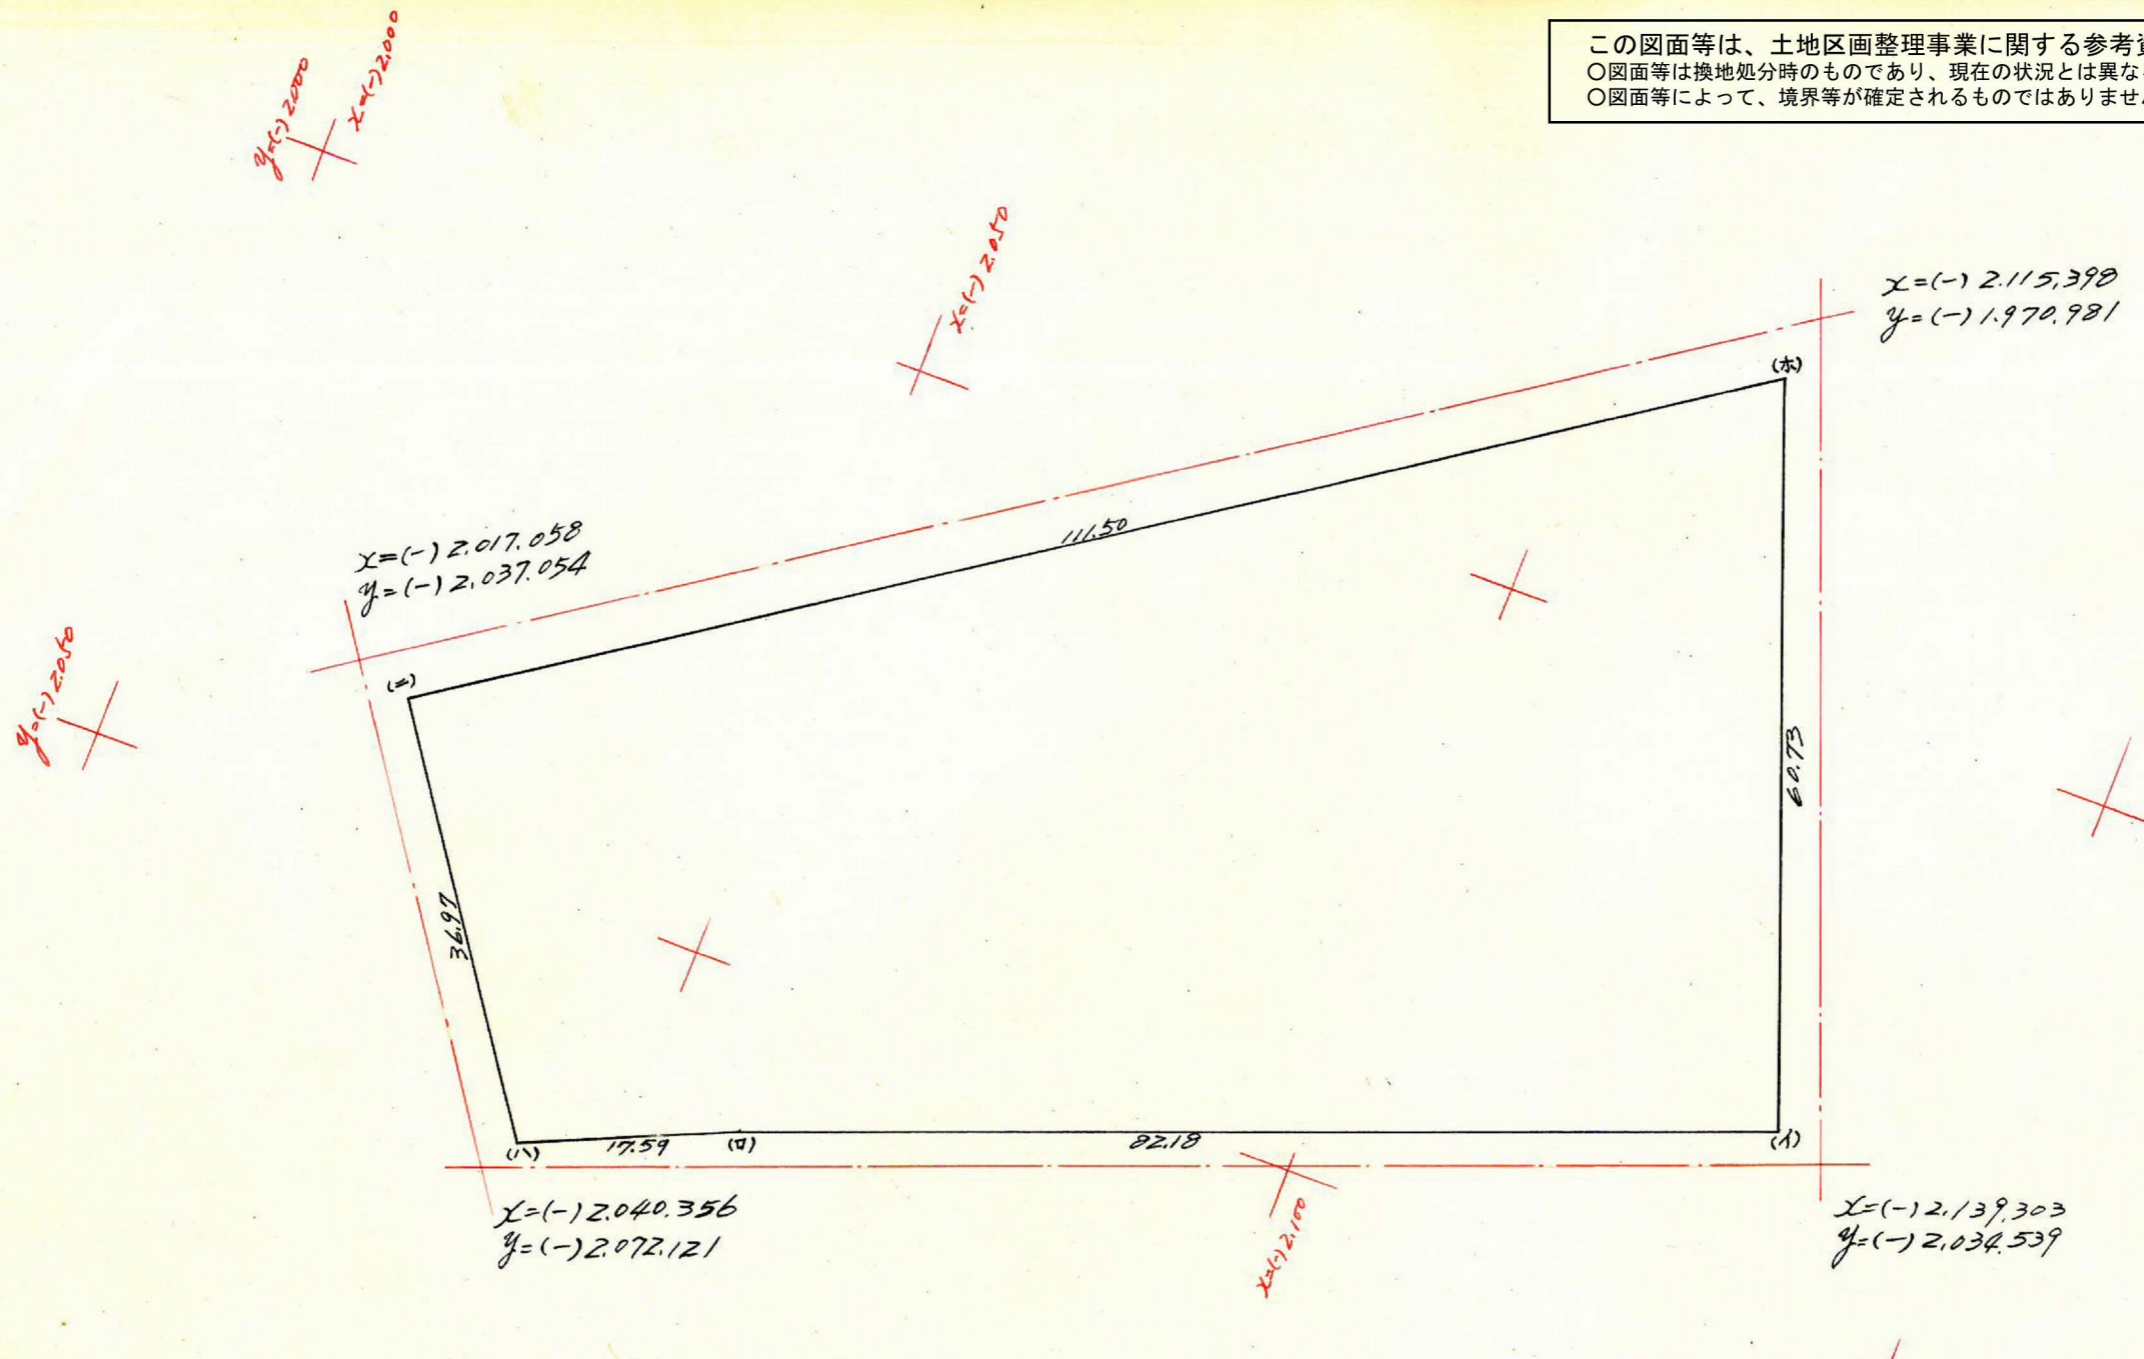

| 測点 | 1 | 2 | 3 | 4 | 5 | 6 | 1x6 | 3x4 |
|----|--------------|-----------|----------|--------------|-----------|---------|--------------|--------------|
| 1 | -2,135,320 | +76,915 | | -2,033,412 | -28,969 | | | |
| □ | -2,058,405 | +16,142 | +93,057 | -2,062,381 | -7,011 | -35,980 | +74,061,411 | -191,918,988 |
| ハ | -2,042,263 | +20,554 | +36,696 | -2,069,392 | +30,735 | +23,724 | -48,450,647 | -75,938,408 |
| ニ | -2,021,709 | -92,546 | -71,992 | -2,038,657 | +62,205 | +92,940 | -187,897,634 | +146,766,994 |
| ホ | -2,114,255 | -21,065 | -113,611 | -1,976,452 | +56,960 | +5,245 | -11,089,267 | +224,546,688 |
| | (-2,135,320) | (+76,915) | +55,850 | (-2,033,412) | (-28,969) | -85,929 | +183,485,912 | -113,566,060 |
| | | | | | | | +257,547,323 | -381,423,456 |
| | | | | | | | -247,437,548 | +371,313,682 |
| | | | | | | | 10,109,775 | 10,109,774 |

合計面積 5,054.887 m² × 0.3025 = 15,291.03 坪
 算除面積 5,000 m² × 0.3025 = 1,51 坪
 算込面積 5,049.887 m² × 0.3025 = 15,275.90 坪

10,109.774 / 2 = 5,054.887 m² × 0.3025 = 15,291.0 坪