
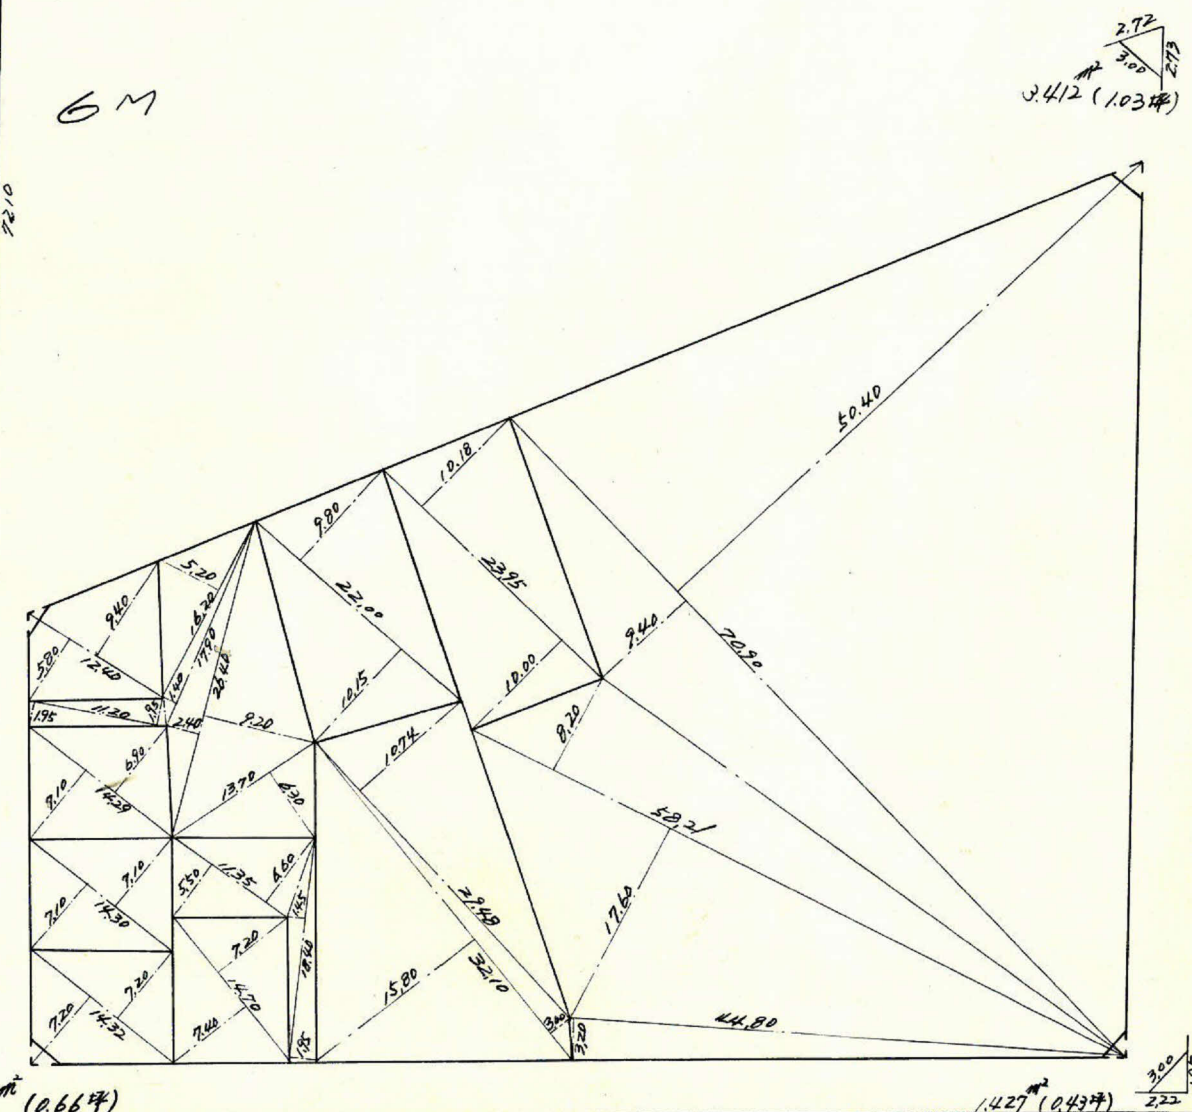


(分 筆 前)
確定面積平面図 $S = \frac{1}{600}$

28 号

年 月 日

この図面等は、土地区画整理事業に関する参考資料として提供しています。
○図面等は換地処分時のものであり、現在の状況とは異なる場合があります。
○図面等によって、境界等が確定されるものではありません。

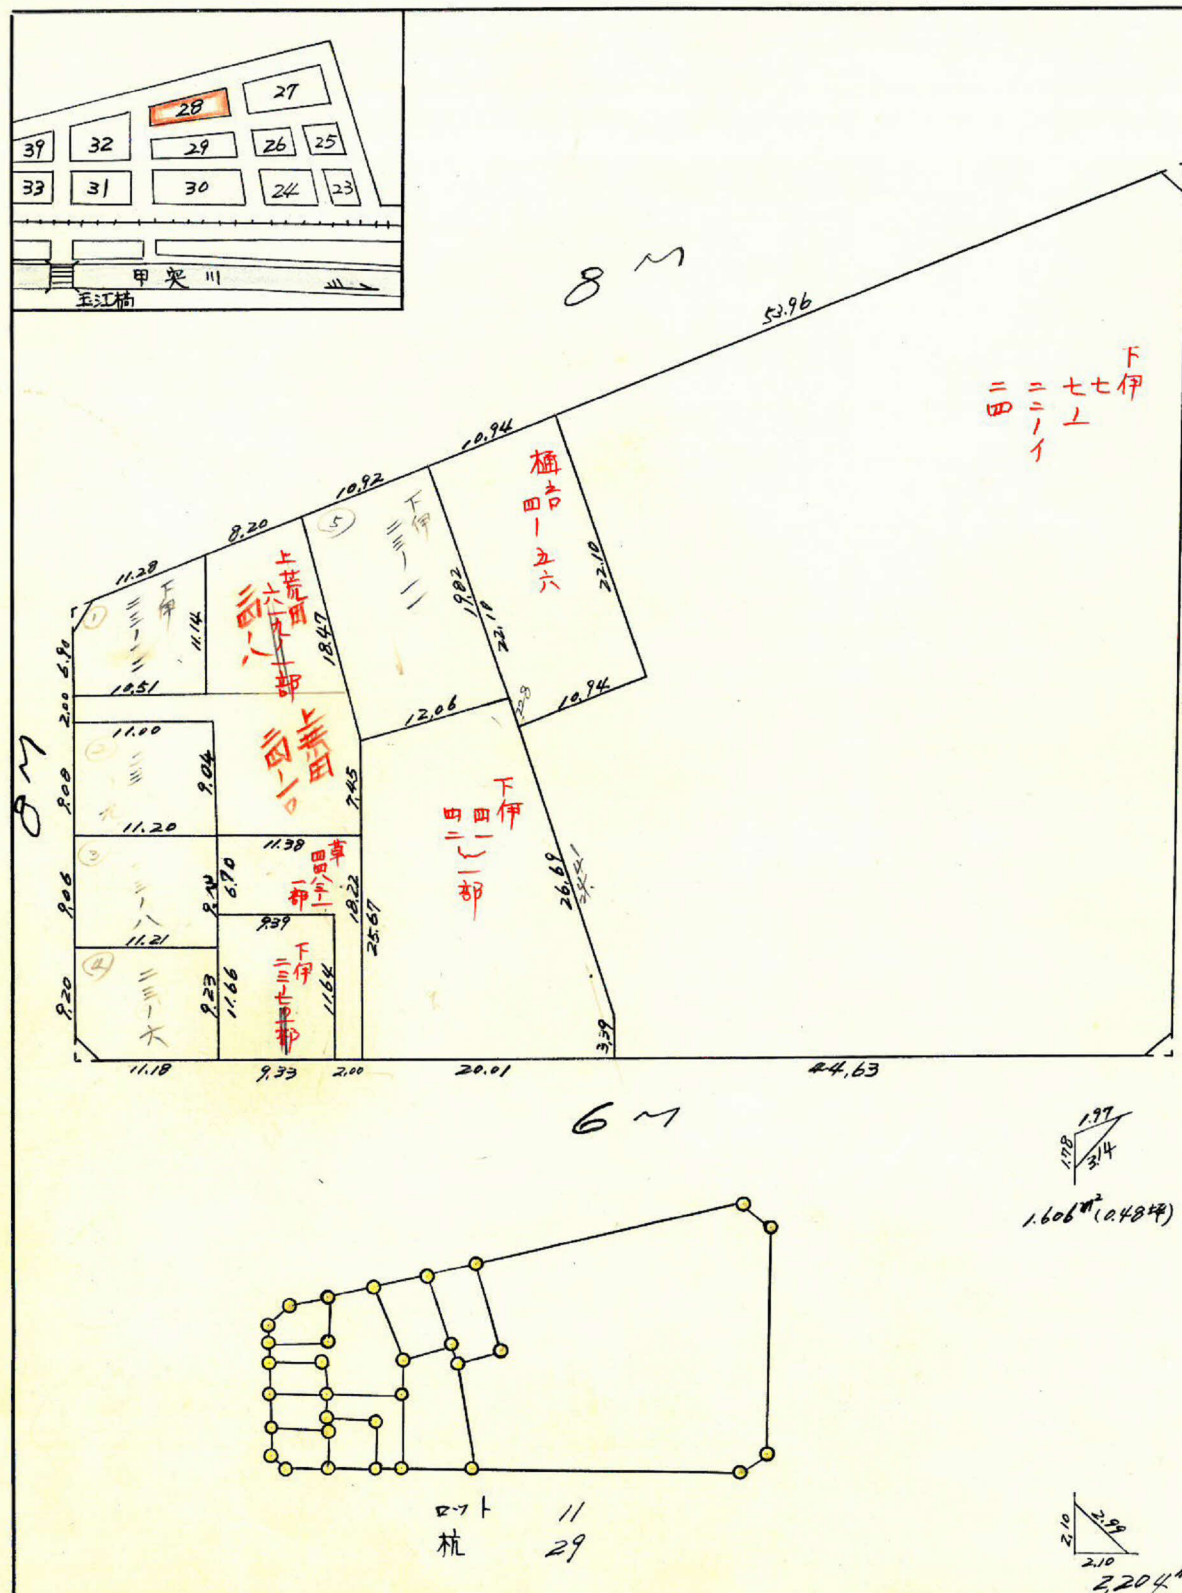

$$y = (-) 2.000$$

$$x = (-) 1.850$$

$$S = \frac{8.45}{2} = 4.225$$

$$\sqrt{4.225(4.225-2.72)(4.225-2.73)(4.225-3.00)}$$

$$= 3.412 \text{ m}^2 \quad (1.03 \text{ 坪})$$

$$S = \frac{6.89}{2} = 3.445$$

$$\sqrt{3.445(3.445-1.78)(3.445-1.97)(3.445-3.14)}$$

$$= 1.606 \text{ m}^2 \quad (0.48 \text{ 坪})$$


$$x = (-) 1.882.605$$

$$y = (-) 2.034.686$$

$$x = (-) 1.922.006$$

$$y = (-) 1.939.332$$

この図面等は、土地区画整理事業に関する参考資料として提供しています。
 ○図面等は換地処分時のものであり、現在の状況とは異なる場合があります。
 ○図面等によって、境界等が確定されるものではありません。

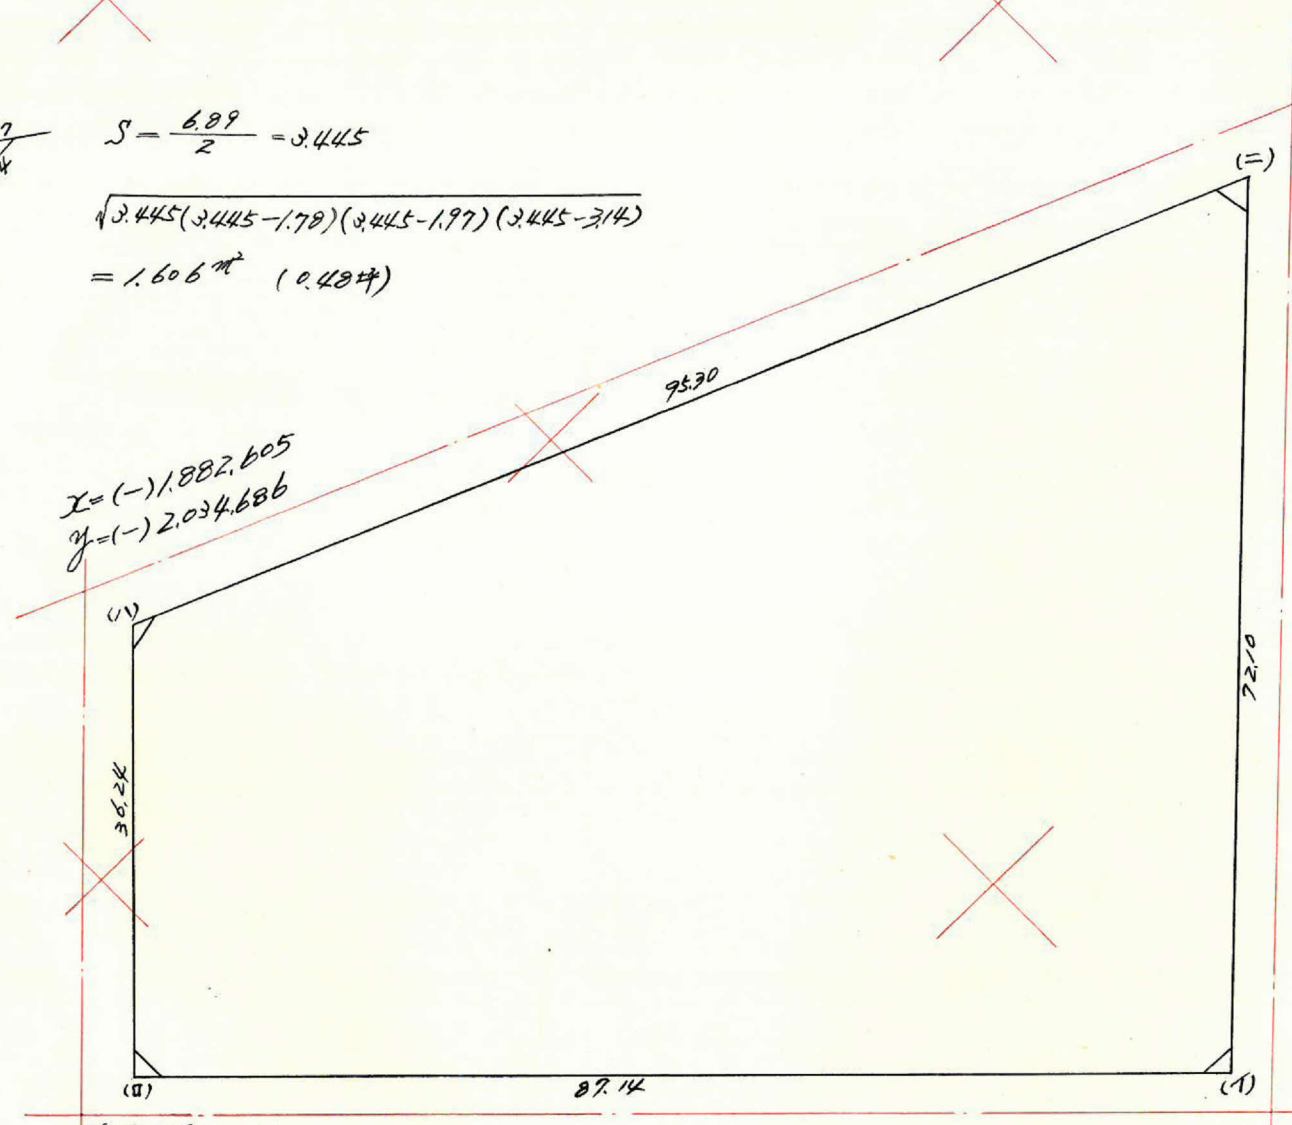

$$S = \frac{7.19}{2} = 3.595$$

$$\sqrt{3.595(3.595-2.10)(3.595-2.10)(3.595-2.99)}$$

$$= 2.204 \text{ m}^2 \quad (0.66 \text{ 坪})$$

$$S = \frac{7.17}{2} = 3.585$$

$$\sqrt{3.585(3.585-1.95)(3.585-2.22)(3.585-3.00)}$$

$$= 1.427 \text{ m}^2 \quad (0.43 \text{ 坪})$$

測点	1	2	3	4	5	6	1 x 6	3 x 4
1	-1.974.126	+61.102		-1.997.175	-62.140			
2	-1.913.024	+25.717	+86.819	-2.059.315	+25.538	-36.602	-70.020.504	-178.787.668
3	-1.887.307	-36.529	-10.812	-2.033.777	+88.271	+113.809	+214.792.522	+21.989.196
4	-1.923.836	-50.290	-86.819	-1.945.506	-51.669	+36.602	+70.416.245	+168.906.885
	(-1.974.126)	(+61.102)	+10.812	(-1.997.175)	(-62.140)	-113.809	-224.673.305	-21.593.456
						-294.693.809	-200.381.124	
						+285.208.767	+190.896.081	
						9.485.042	9.485.043	

合計面積 $4.742.521 \text{ m}^2 \times 0.3025 = 1.434.61 \text{ 坪}$
 算除面積 $8.649 \text{ m}^2 \times 0.3025 = 2.61 \text{ 坪}$
 割込面積 $4.733.872 \text{ m}^2 \times 0.3025 = 1.431.99 \text{ 坪}$

$$9.485.042 / 2 = 4.742.521 \times 0.3025 = 1.434.61 \text{ 坪}$$