



課長	係長	測量士	係

(分 算 前)
確定面積平面圖 $S = \frac{1}{1000}$


ブロック番号 城南 213号

新地名 町 丁目

昭和31年 月 日

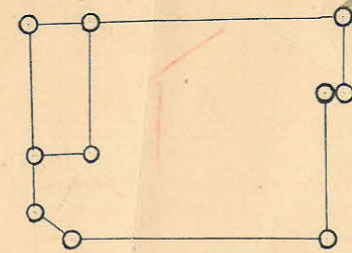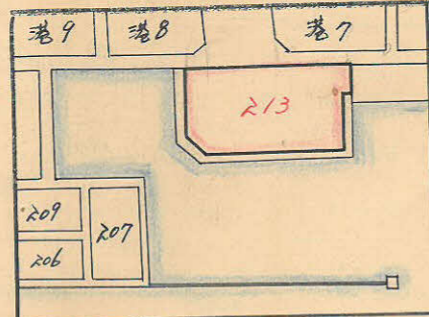


ロット2 杭10本

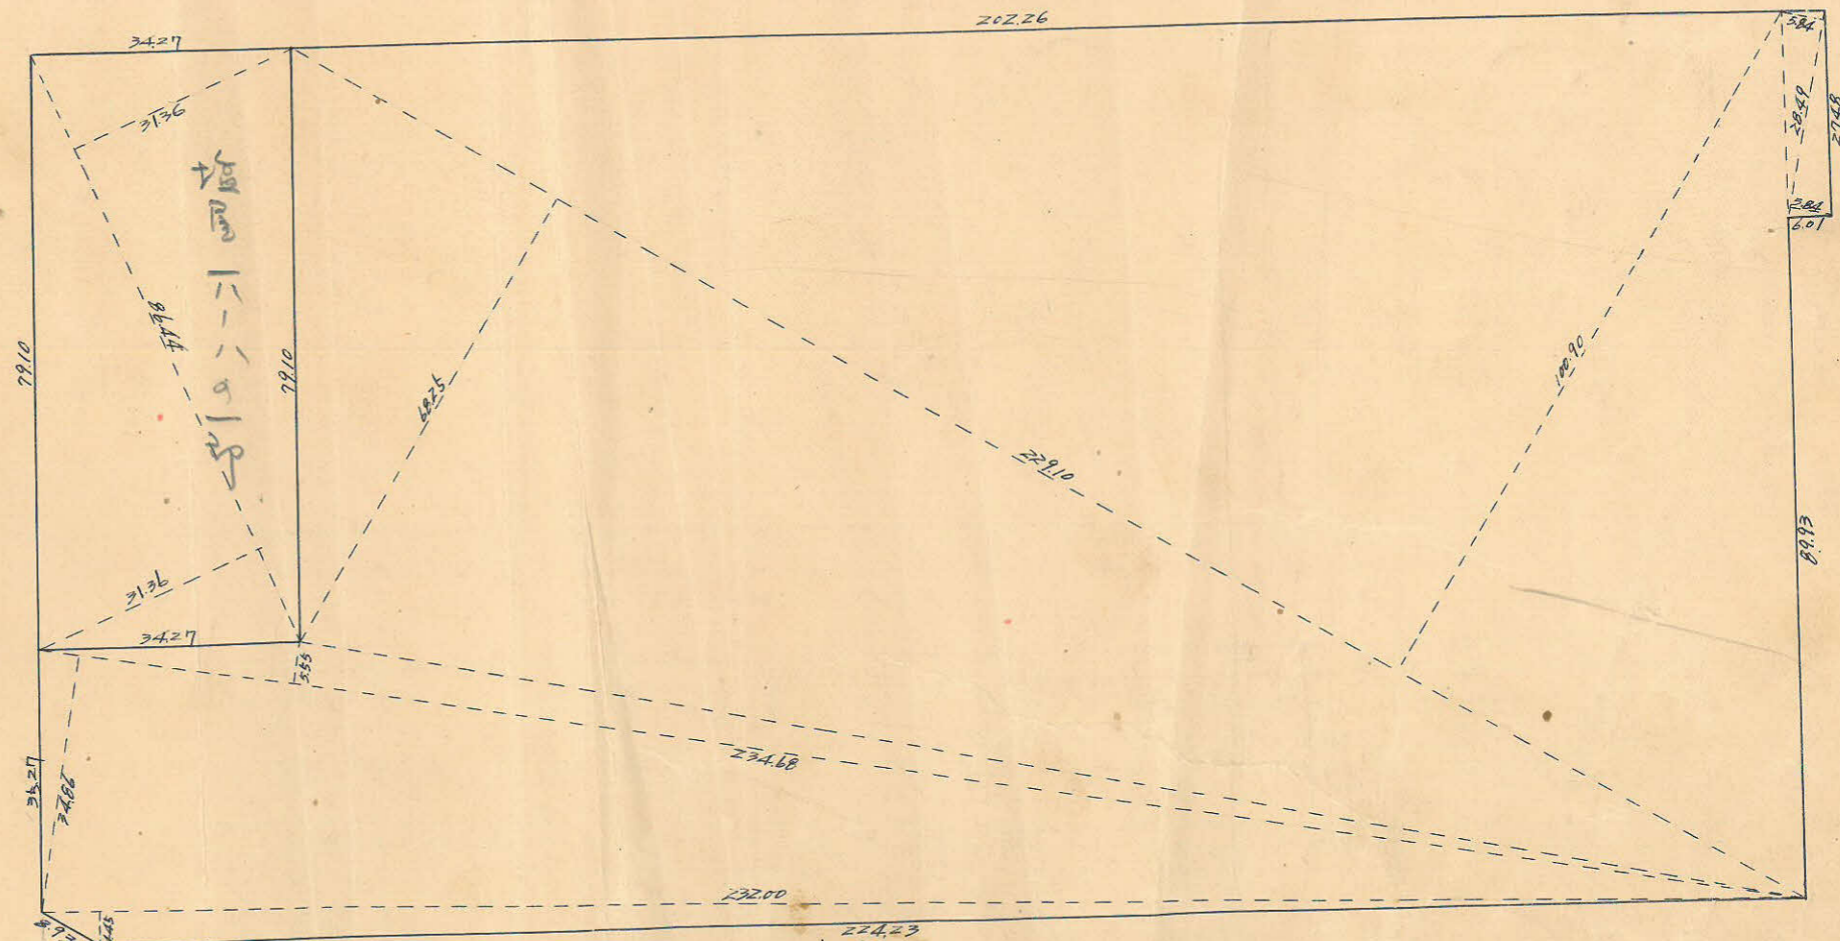

この図面等は、土地区画整理事業に関する参考資料として提供しています。
 ○図面等は換地処分時のものであり、現在の状況とは異なる場合があります。
 ○図面等によって、境界等が確定されるものではありません。

城南213Block /
縮尺 1/1000

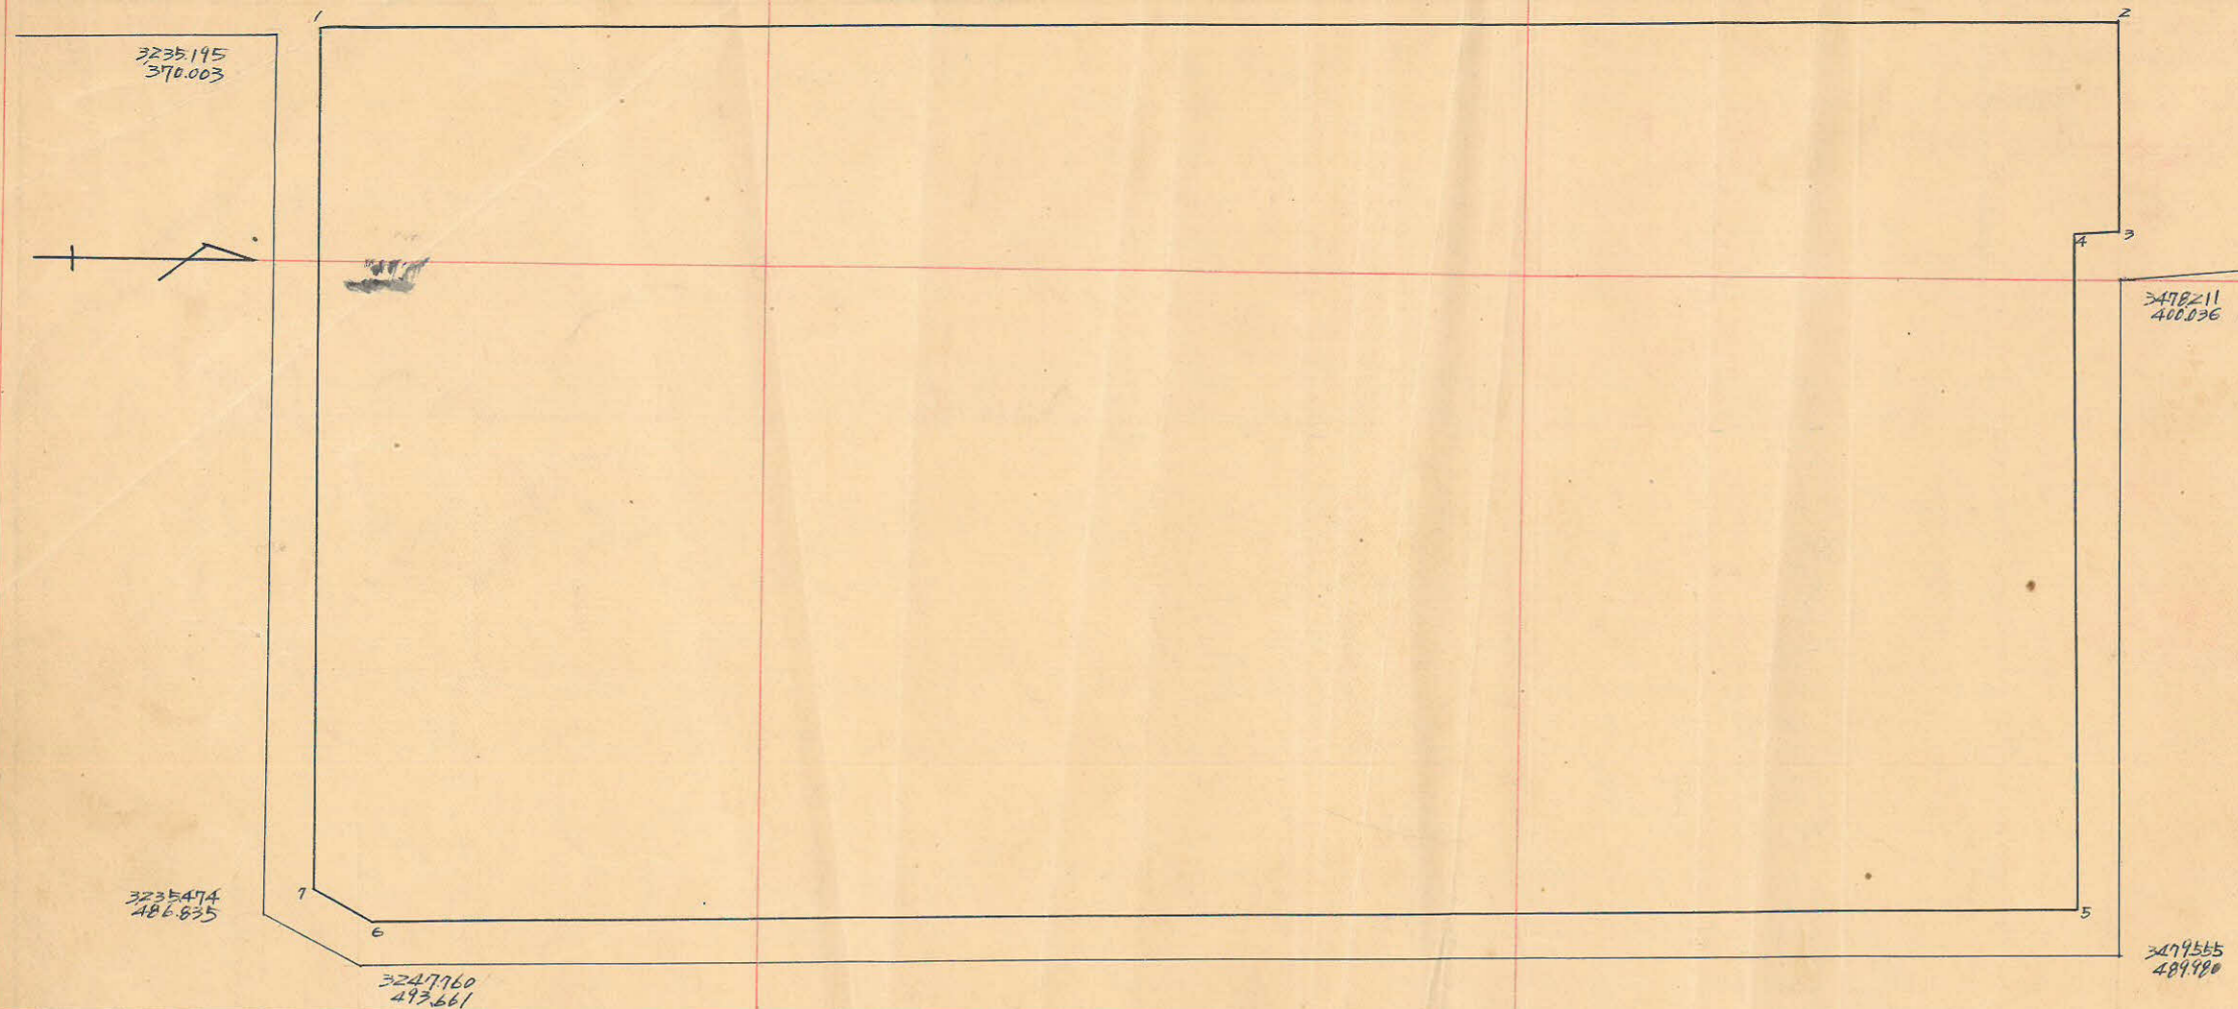

測 点	X	ΔX	3	Y	ΔY	6	3x4	1x6
	1	2		4	5			
1	3241.893			368.930			8672	
2	3477.703	+ 236.510	+ 236.921	366.050	- 2.880	24.595	86724.932	85524.105
3	3478.114	+ 0.411	- 5.582	393.525	+ 27.475	27.936	2196.657	97.164.593
4	3472.121	- 5.993	- 4.649	393.986	+ 0.461	90.383	1831.641	313820.712
5	3473.465	+ 1.344	- 222.851	483.908	+ 89.922	93.650	107839.382	325289.997
6	3249.270	- 224.195	- 221.998	487.636	+ 3.728	0.609	113.130.577	1978.805
7	3241.467	- 7.803	- 8.077	483.299	- 4.327	118.706	3903.606	384781.582
1	3241.193	- 0.274	+ 236.236	368.930	- 114.369	117.249	87154.547	380026.638
		+ 236.510			- 2.880			
							55022.384	55022.382
							27511.192 m ²	

合計面積 = 27511.19 m² (x0.3025 = 8322.13坪) = 8,322.13坪

この図面等は、土地区画整理事業に関する参考資料として提供しています。
 ○図面等は換地処分時のものであり、現在の状況とは異なる場合があります。
 ○図面等によって、境界等が確定されるものではありません。