





(分筆前) 確定面積平面圖  $S = \frac{1}{600}$

ブロック番号 中洲 1 号

27年 7月 23日

課長	係長	測量士	係

この図面等は、土地区画整理事業に関する参考資料として提供しています。  
 ○図面等は換地処分時のものであり、現在の状況とは異なる場合があります。  
 ○図面等によって、境界等が確定されるものではありません。

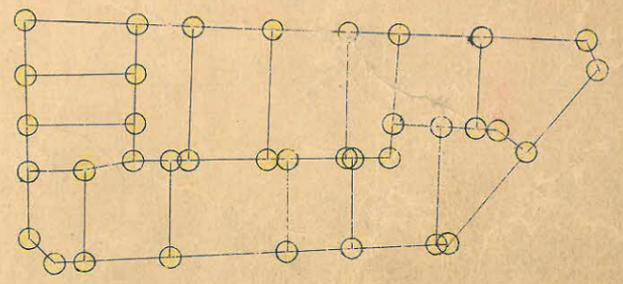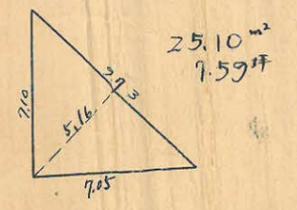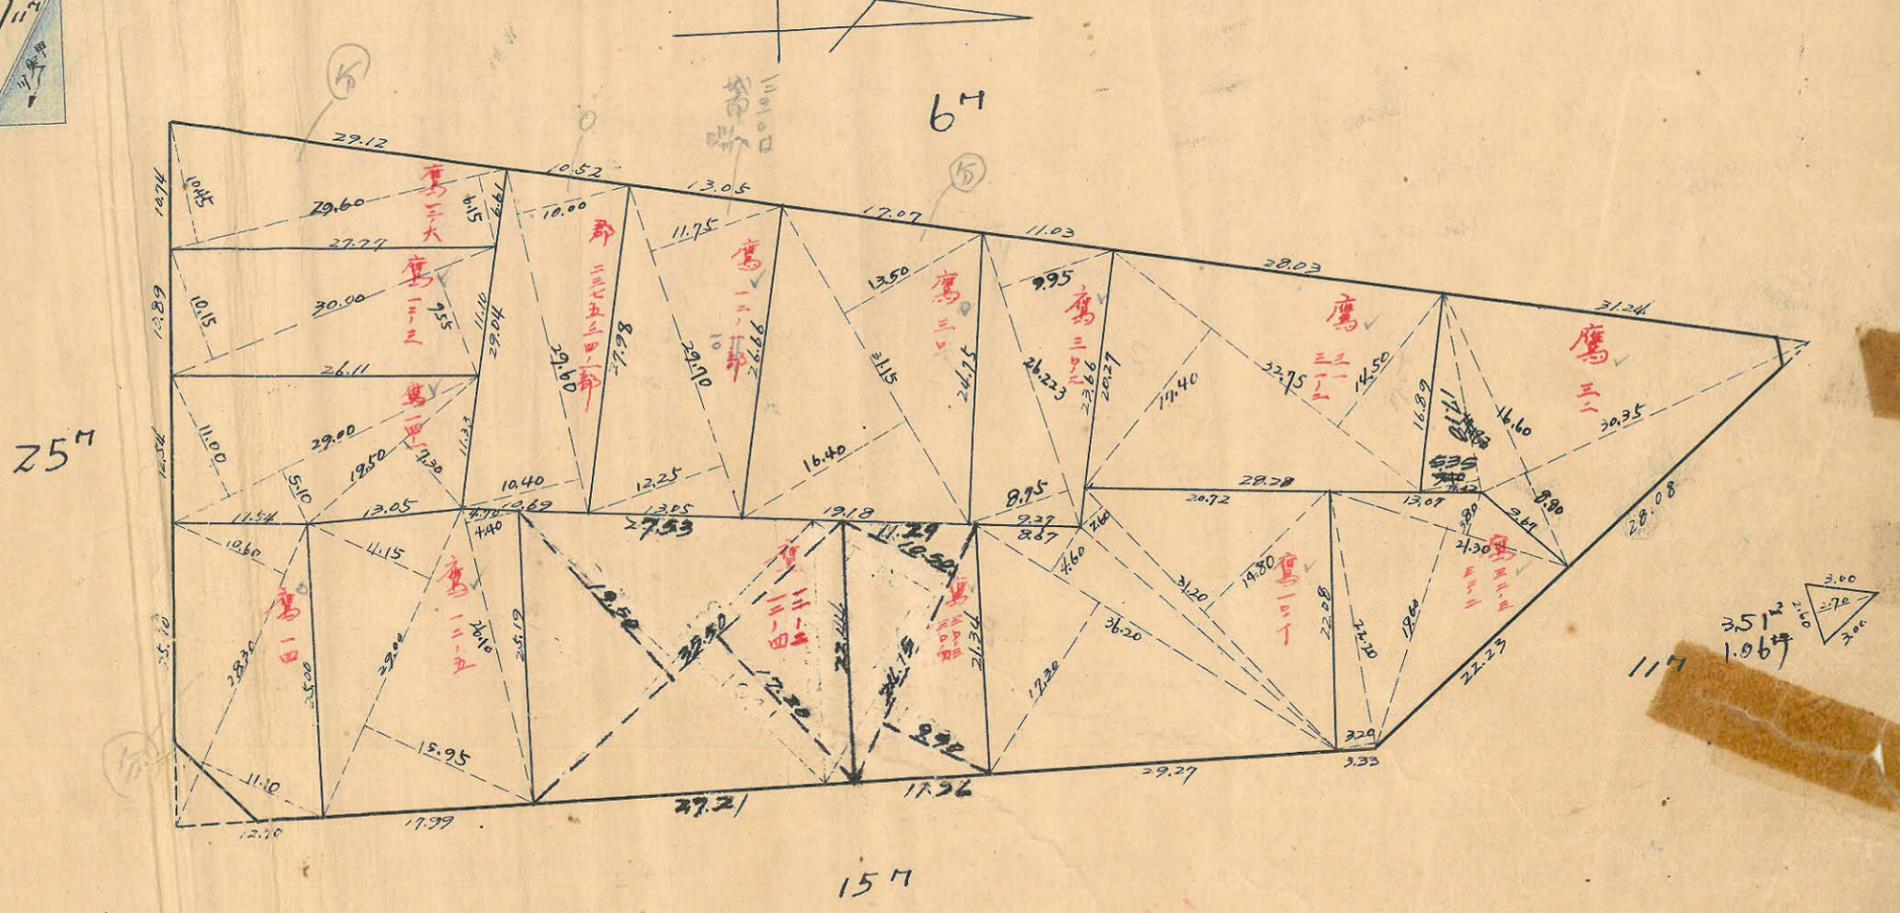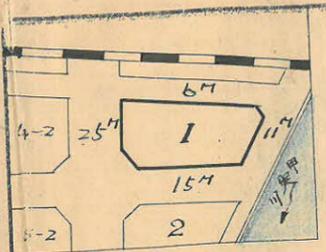


杭 36 口 15

この図面等は、土地区画整理事業に関する参考資料として提供しています。  
 ○図面等は換地処分時のものであり、現在の状況とは異なる場合があります。  
 ○図面等によって、境界等が確定されるものではありません。

1 B

トラバ精度 1/13,000

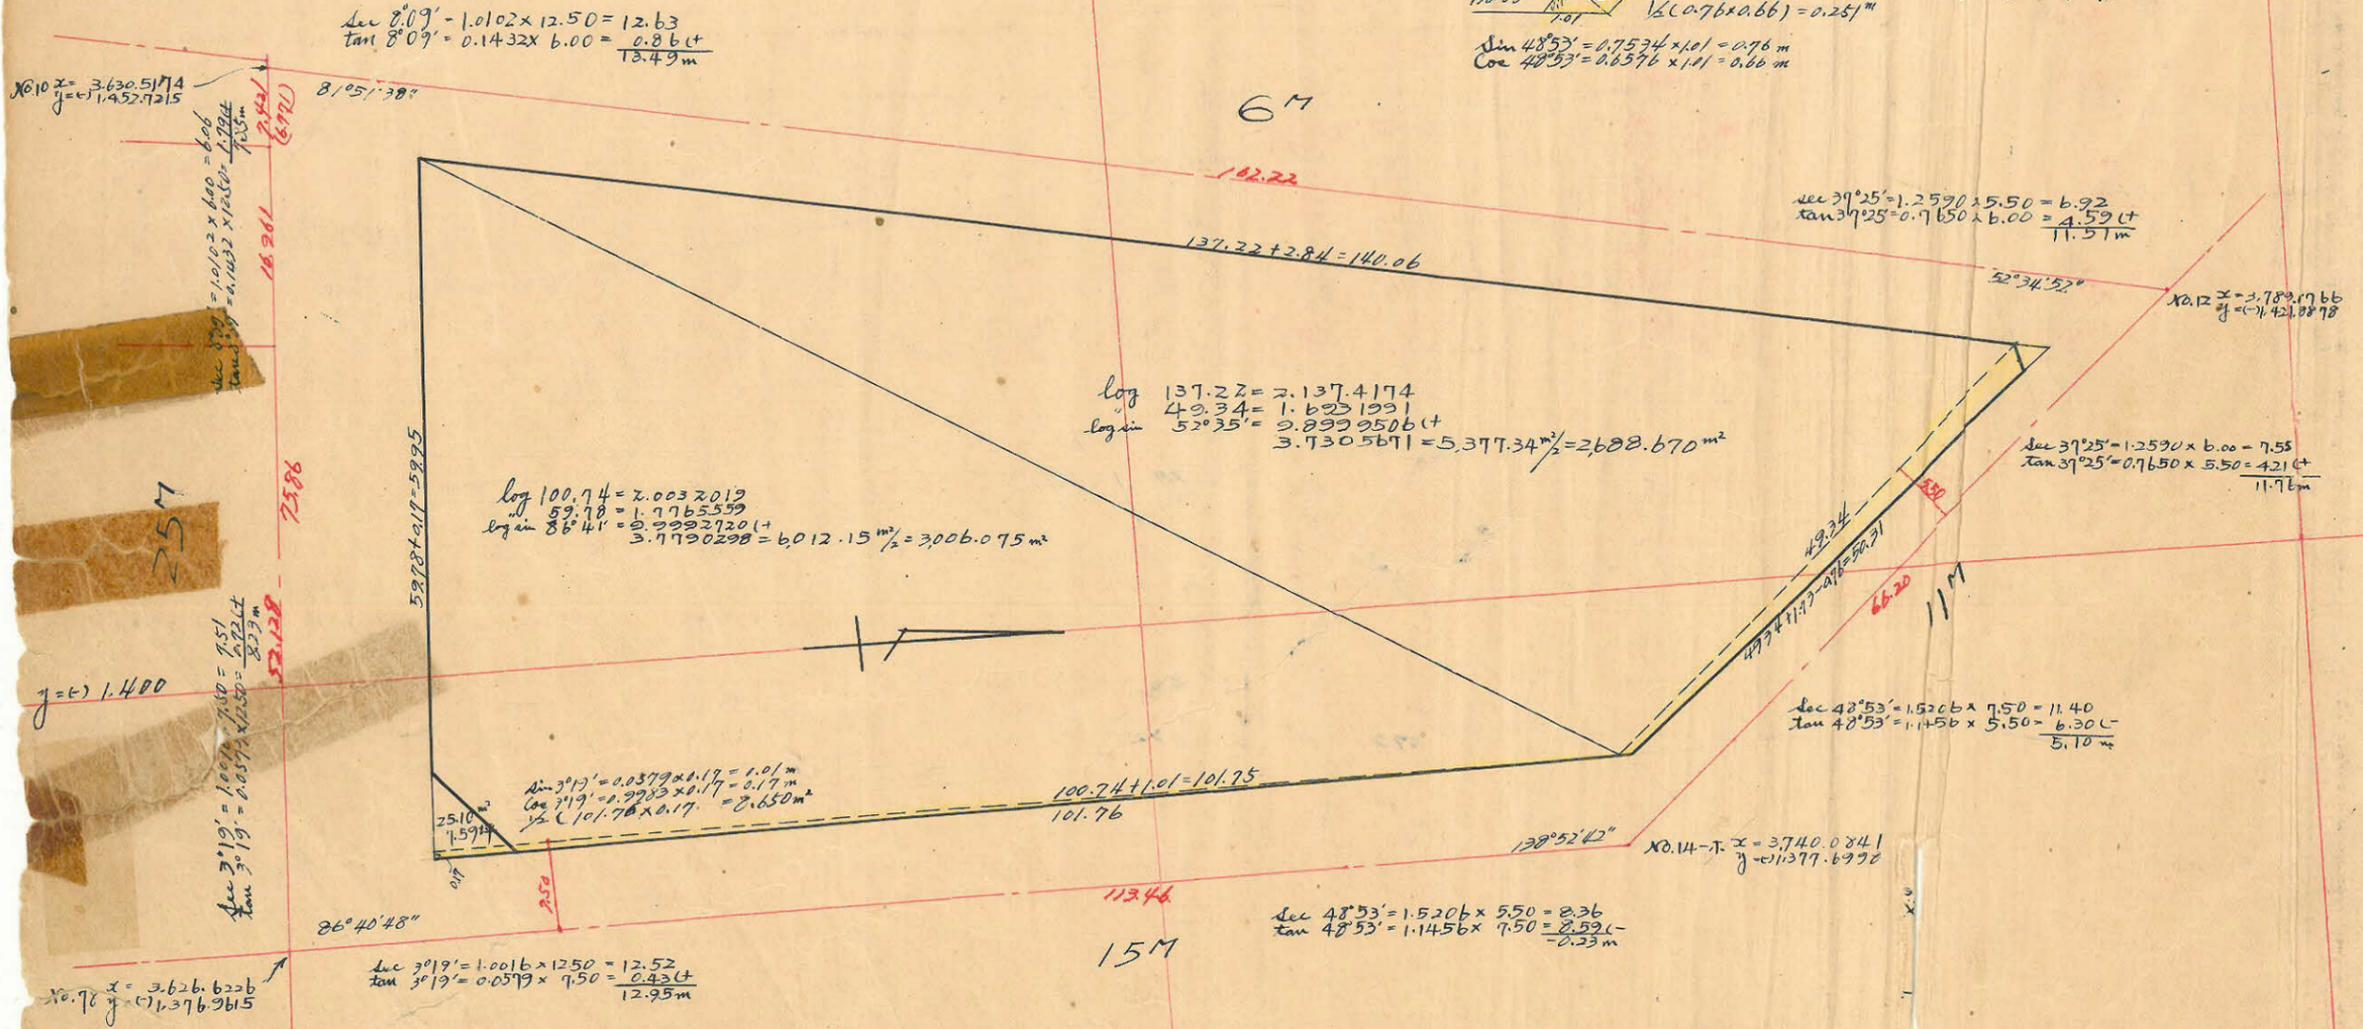

log 137.22 = 2.1374174  
 log 49.34 = 1.6925191  
 log sin 52°35' = 0.8992506  
 3.7305671 = 5.37734% = 2688.670 m<sup>2</sup>

log 100.74 = 2.0032012  
 log sin 86°41' = 1.7765599  
 3.7797611 = 6012.15 m<sup>2</sup> = 3006.075 m<sup>2</sup>

sin 3°19' = 0.0559 x 0.17 = 0.01 m  
 cos 3°19' = 0.9933 x 0.17 = 0.17 m  
 1/2 (0.17 x 0.17) = 0.01445 m<sup>2</sup>

sec 3°19' = 1.0016 x 12.50 = 12.52  
 tan 3°19' = 0.0579 x 7.50 = 0.434 m

sin 37°25' = 0.6076 x 2.84 = 1.73 m  
 cos 37°25' = 0.7742 x 2.84 = 2.26 m

1/2 (2.26 x 1.73) = 1.955 m<sup>2</sup>

1/2 (2.26 + 0.66) x 4.958 = 70.92 m<sup>2</sup>

1.735 + 70.927 + 0.251 = 73.133 m<sup>2</sup>

sin 48°53' = 0.7534 x 1.01 = 0.76 m  
 cos 48°53' = 0.6576 x 1.01 = 0.66 m

sec 37°25' = 1.2590 x 5.50 = 6.92  
 tan 37°25' = 0.7650 x 5.50 = 4.21 m

sec 37°25' = 1.2590 x 6.00 = 7.55  
 tan 37°25' = 0.7650 x 5.50 = 4.21 m

sec 48°53' = 1.5206 x 7.50 = 11.40  
 tan 48°53' = 1.1456 x 5.50 = 6.30 m

sec 48°53' = 1.5206 x 5.50 = 8.36  
 tan 48°53' = 1.1456 x 7.50 = 8.59 m

合計面積 2688.670 + 3006.075 + 73.133 + 8.650 = 5776.53 m<sup>2</sup> (x 0.9025 = 1,747.40 m<sup>2</sup>) = 147.33 坪  
 剪除面積 = 8.65 坪  
 割込面積 = 138.68 坪

00862