
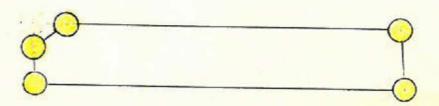
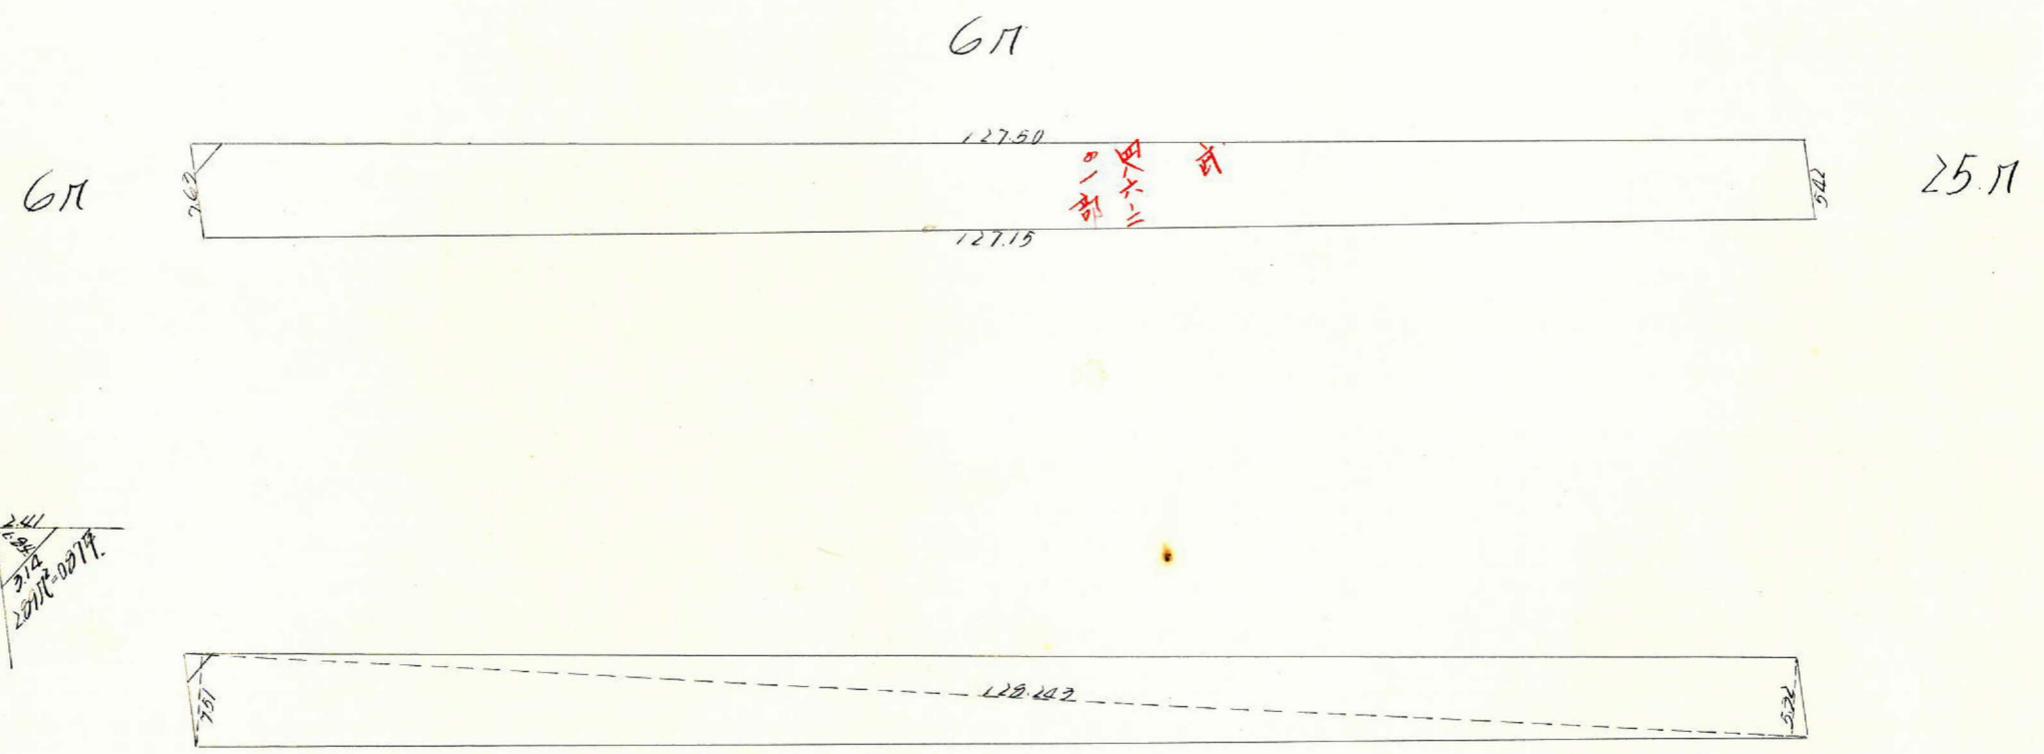


課長	係長	測量士	係

(分筆前)
 確定面積平面図 $S = \frac{1}{600}$

ブロック番号 城西 117-1号

新地名 町 丁目
 年 月 日

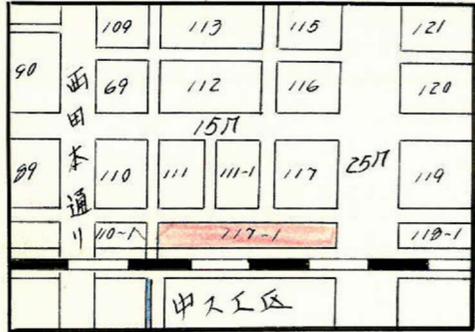

この図面等は、土地区画整理事業に関する参考資料として提供しています。
 ○図面等は換地処分時のものであり、現在の状況とは異なる場合があります。
 ○図面等によって、境界等が確定されるものではありません。



測量	1	2	3	4	5	6	7	8
1	3'494'914	- 0'394	+ 1'24'552	1'504'769	+ 7'619	+ 31'168	- 1'26'227'286	+ 1'09'914'082
2	3'494'420	+ 1'24'946	+ 1'25'268	1'496'758	+ 27'549	+ 18'127	- 1'24'540'902	+ 1'65'600'441
3	3'619'366	+ 0'322	- 1'24'552	1'478'612	- 5'412	- 31'168	+ 1'24'162'206	- 1'12'818'435
4	2'619'688	- 1'24'874	- 1'25'268	1'504'769	- 25'756	- 18'127	+ 1'24'449'295	- 1'67'385'441
1	3'494'914	- 0'394	- 1'25'268	1'504'769	+ 7'619	- 18'127	+ 1'24'449'295	- 1'67'385'441

1645.753) 1/2 * 822.68) 1645.753

$(822.68) \times 0.7025 = 249.96$ 坪
 $(299) \times \dots = 247.99$ 坪
 249.96 坪
 247.99 坪

この図面等は、土地区画整理事業に関する参考資料として提供しています。
 ○図面等は換地処分時のものであり、現在の状況とは異なる場合があります。
 ○図面等によって、境界等が確定されるものではありません。