
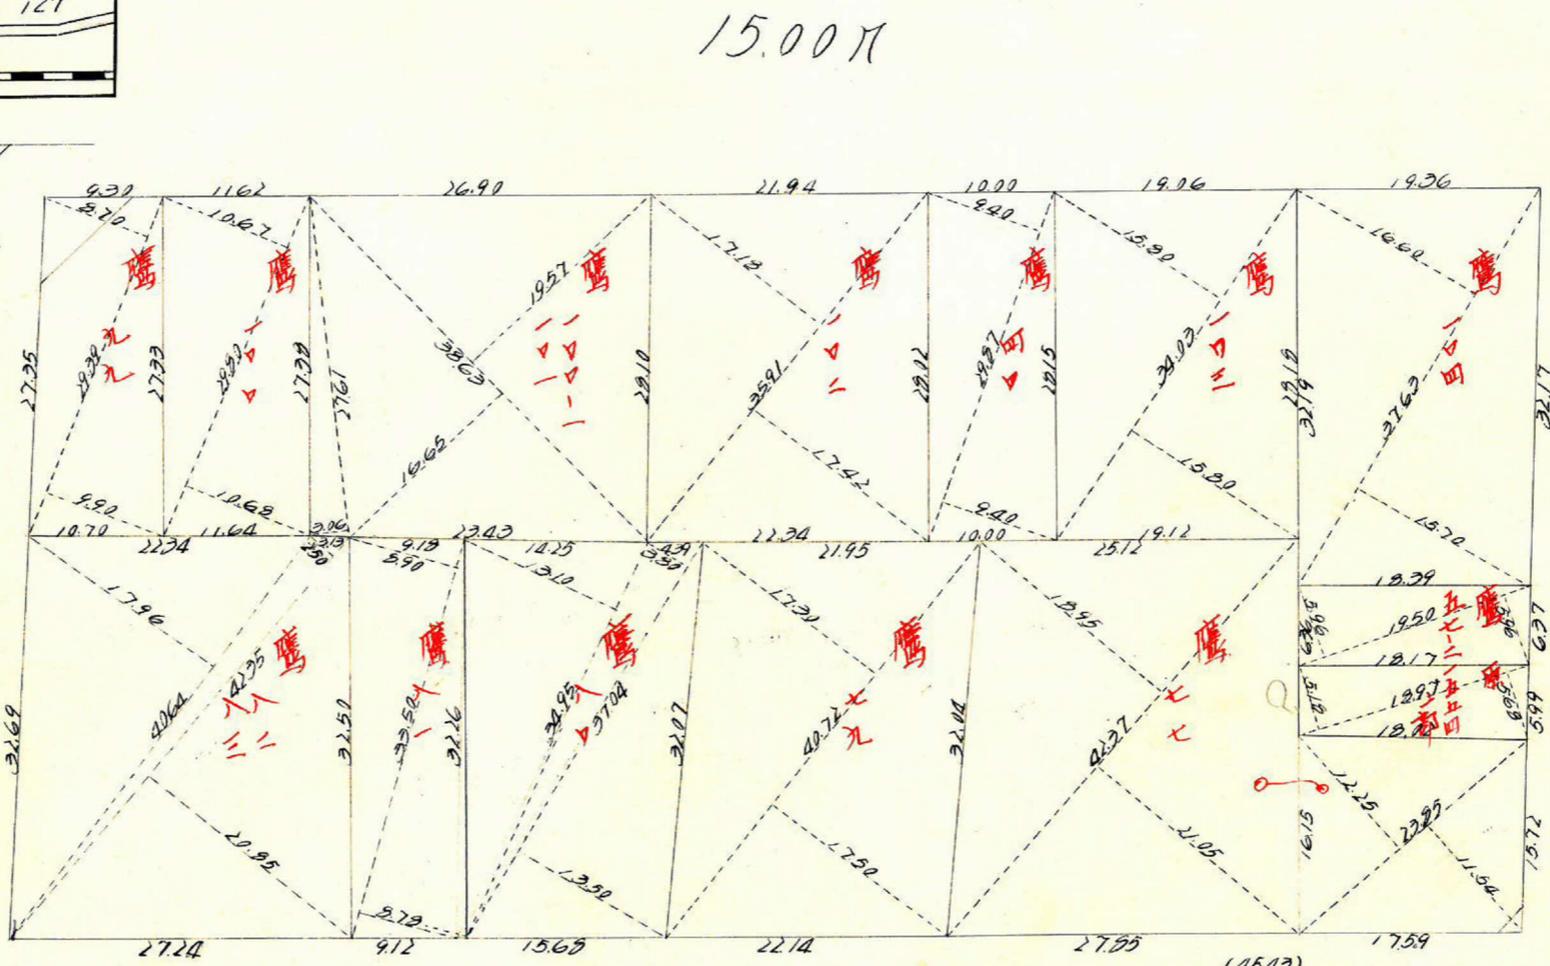


課	長	係	長	測量士	係

(分 筆 前)  
 確定面積平面図  $S = \frac{1}{600}$

ブロック番号 城西 119 号

新地名 町 丁目  
 年 月 日

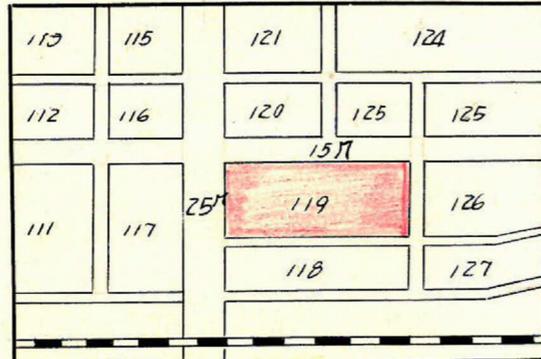


25.00m


15.00m

6.00m

6.00m

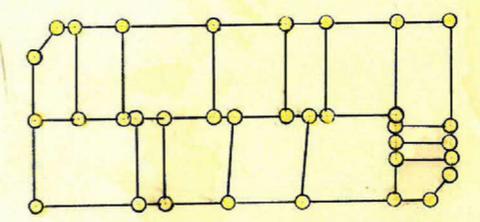

この図面等は、土地区画整理事業に関する参考資料として提供しています。  
 ○図面等は換地処分時のものであり、現在の状況とは異なる場合があります。  
 ○図面等によって、境界等が確定されるものではありません。

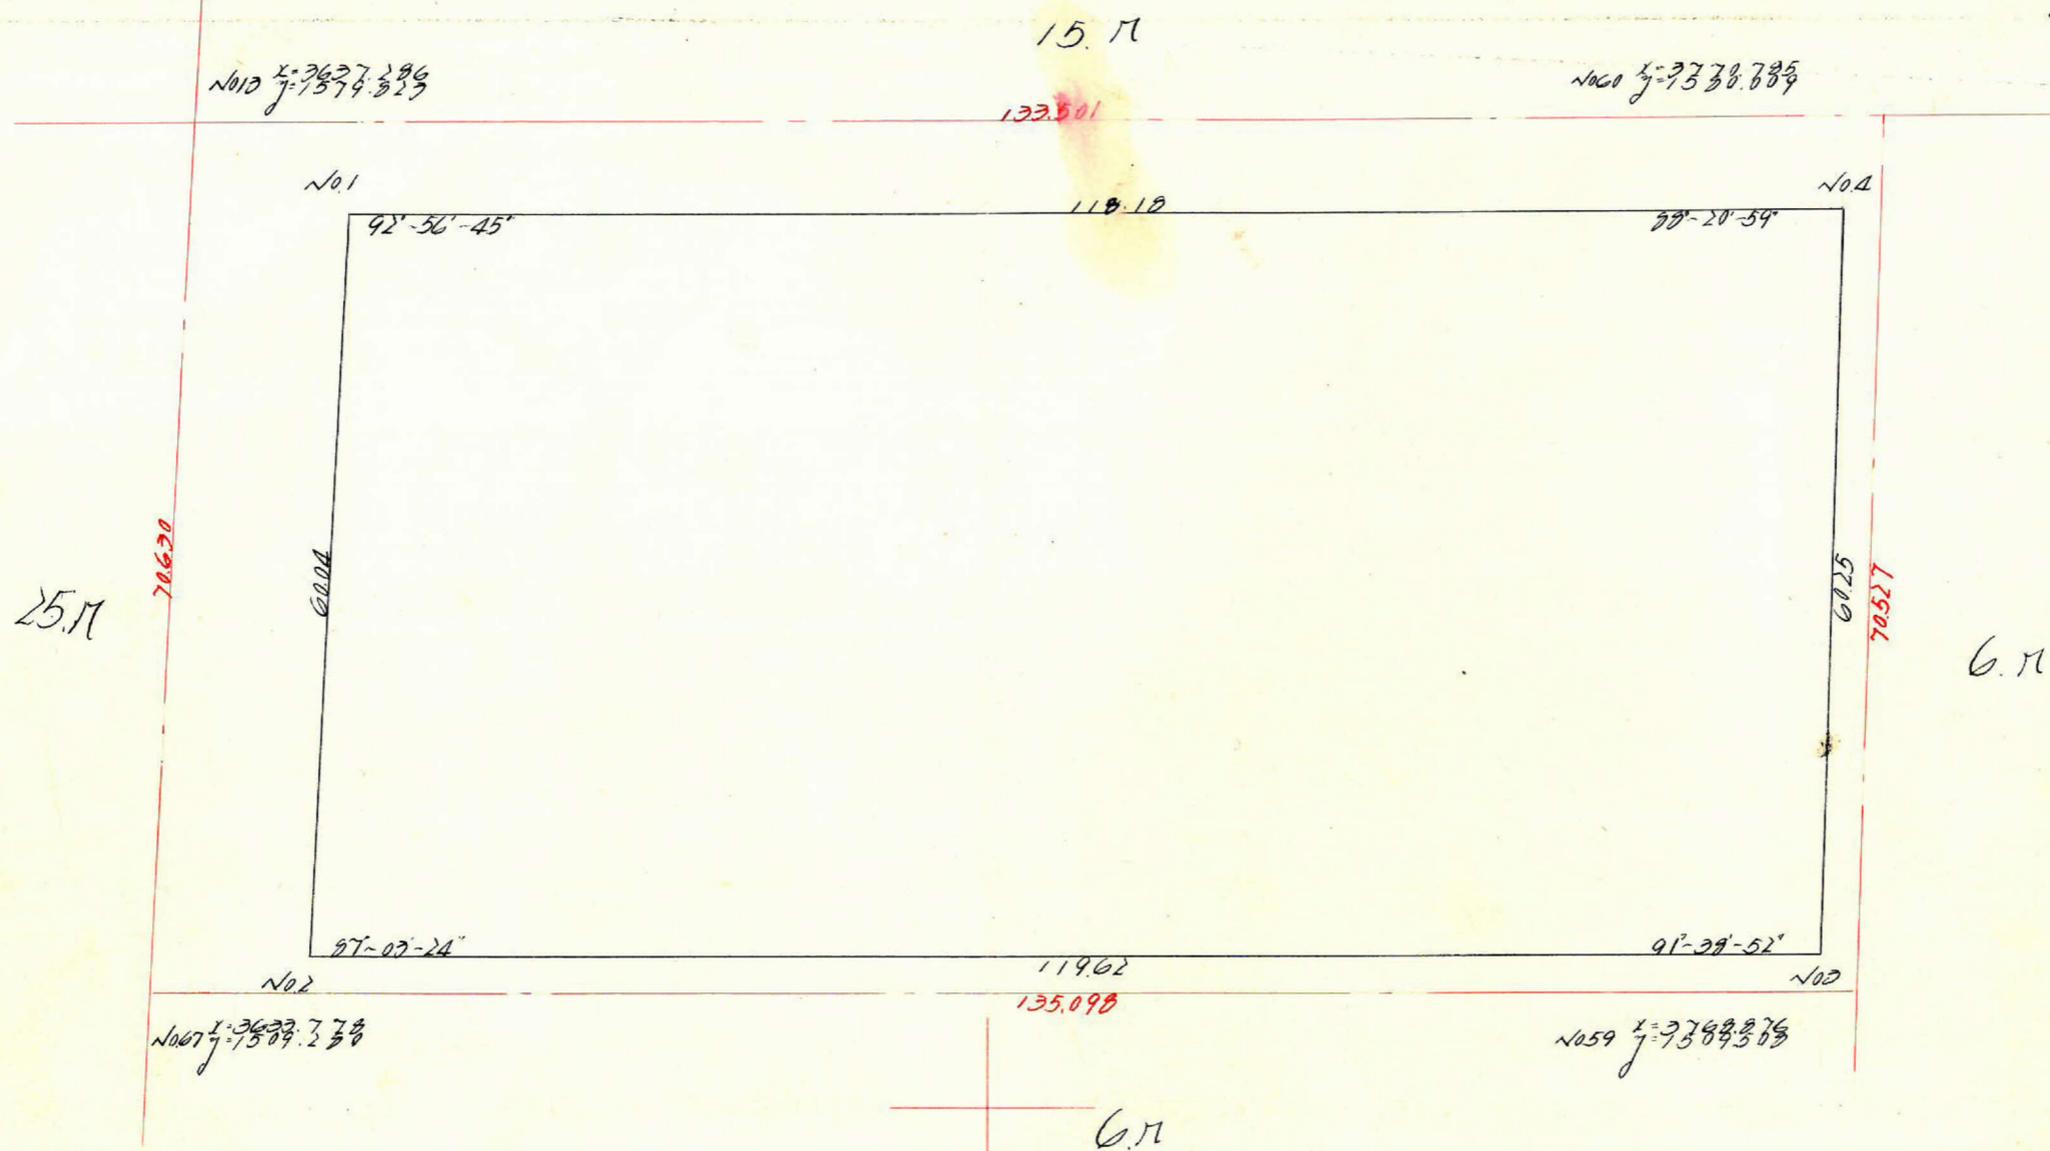

測量	1	2	3	4	5	6	7	8
1	3,649.421	- 3.068		= 1,572.261	+ 59.964			
2	3,646.353	+ 119.617	+ 116.549	= 1,512.297	- 0.100	+ 59.964	- 1,762,567.703	+ 1,218,285.275
3	3,765.970	+ 1.628	+ 1,121.245	= 1,512.297	- 60.327	- 1,83,370.574	- 2,271,746.000	
4	3,767.598	- 118.177	- 116.549	= 1,572.620	+ 0.359	+ 59.964	+ 1,83,287.288	- 1,225,543.486
1	3,649.421	- 3.068	- 1,211.245	= 1,572.261	+ 59.964	+ 60.327	+ 1,90,620.784	+ 1,220,144.022

14288.795 / 1/2 7144.397  
7144.40 / 1/2

測量  
副区

{ 7144.40 / 25.45 } x 0.3025 = 2161.10 坪  
7.69

2161.11 坪  
2159.42

この図面等は、土地区画整理事業に関する参考資料として提供しています。  
○図面等は換地処分時のものであり、現在の状況とは異なる場合があります。  
○図面等によって、境界等が確定されるものではありません。