


課長	係長	測量士	係

(分筆前)
 確定面積平面図 $S = \frac{1}{600}$

ブロック番号 城西 128 号


新地名 町 丁目

69年 6月 27日

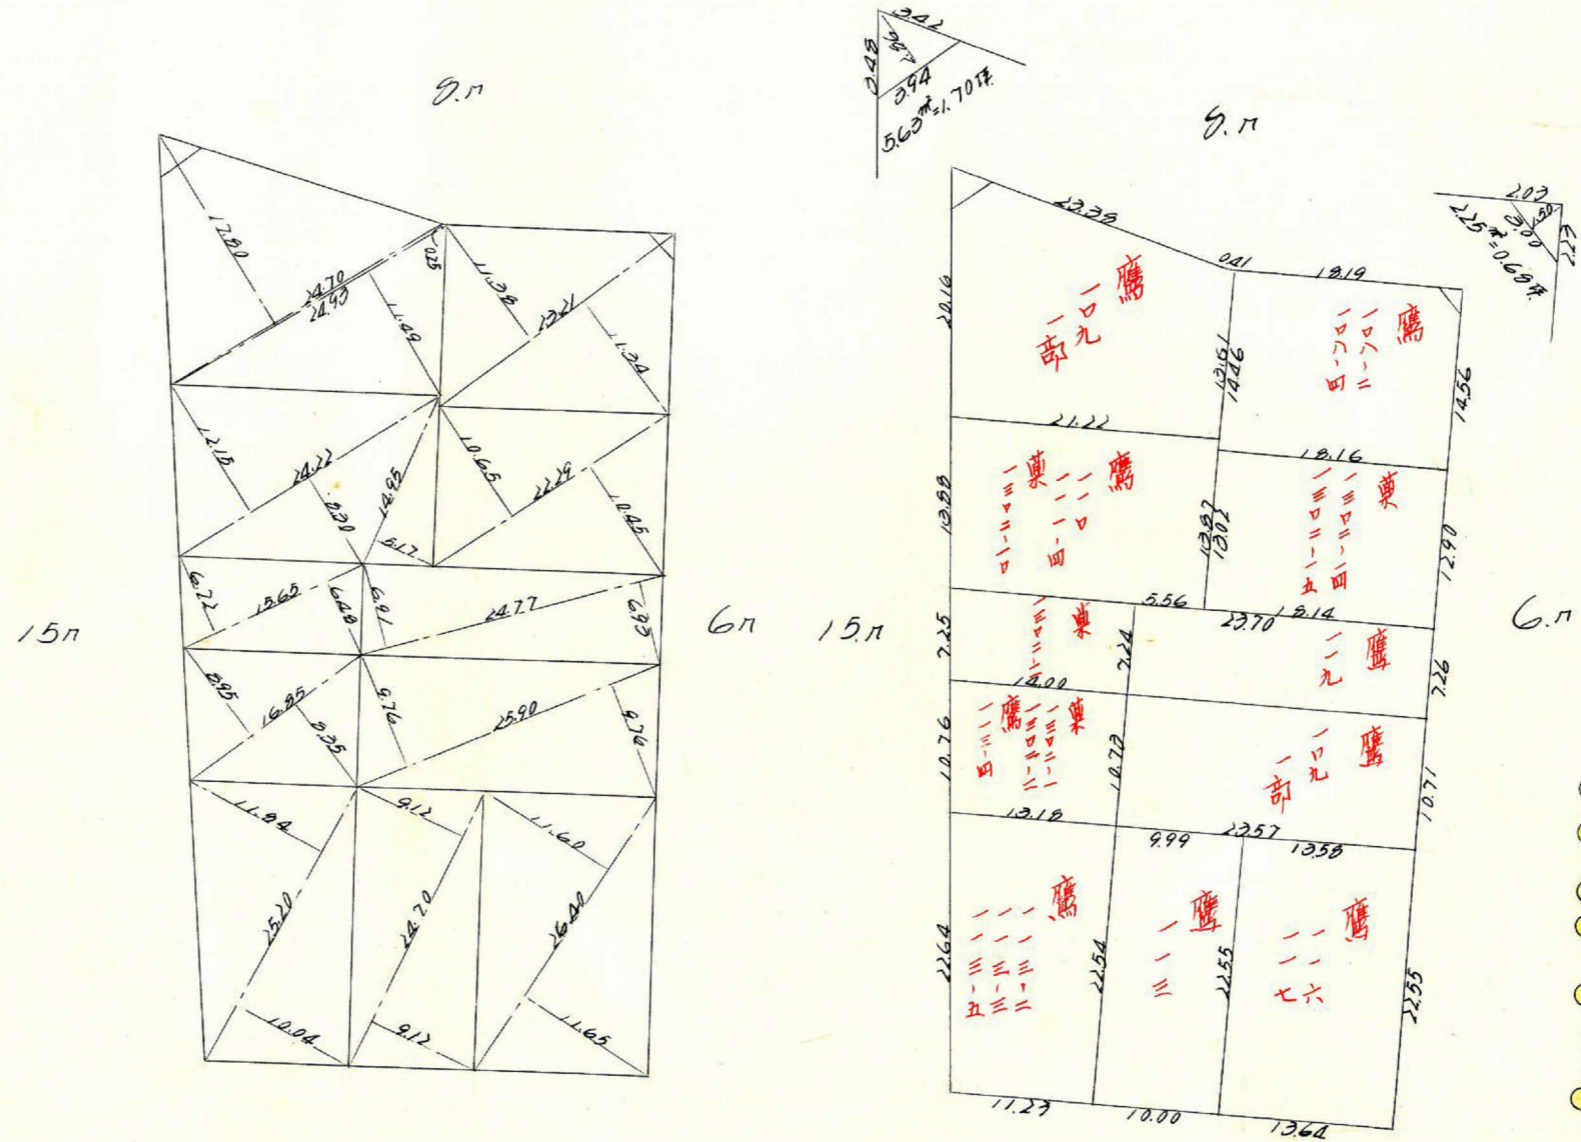

新上橋広場

この図面等は、土地区画整理事業に関する参考資料として提供しています。
 ○図面等は換地処分時のものであり、現在の状況とは異なる場合があります。
 ○図面等によって、境界等が確定されるものではありません。

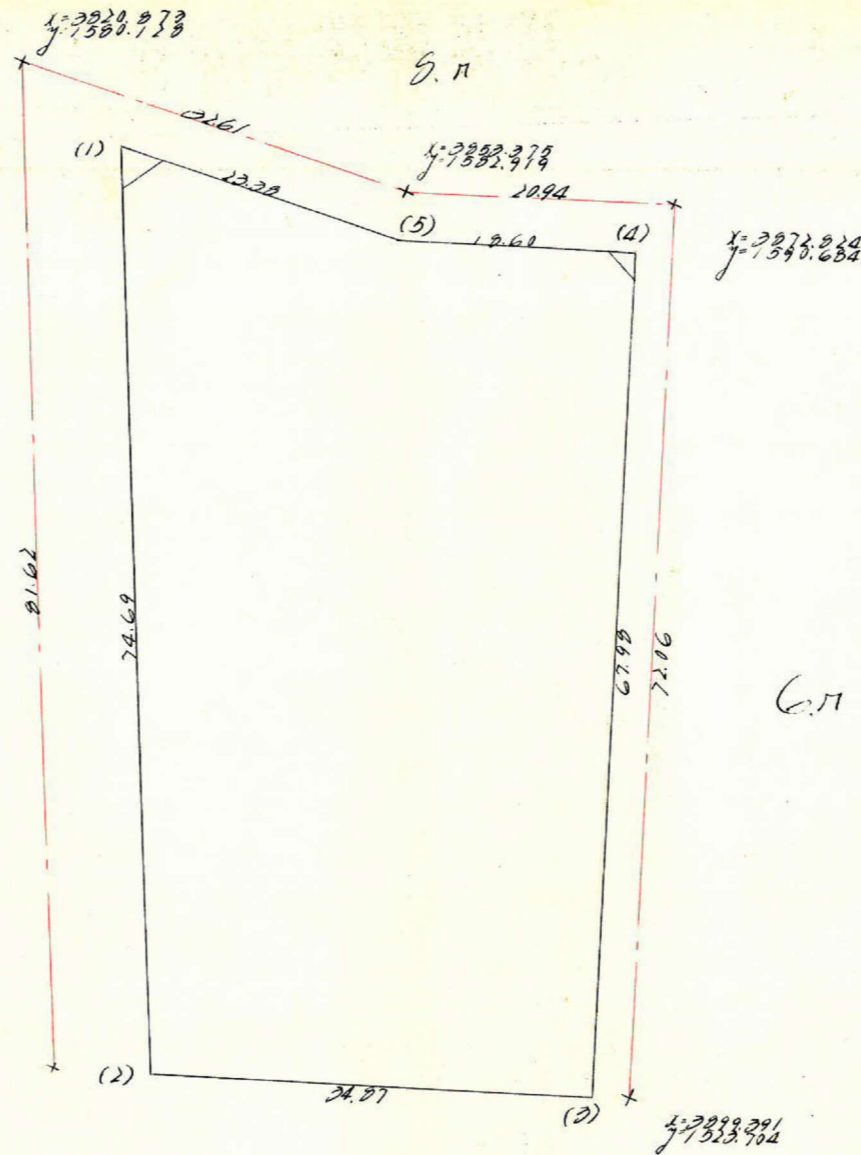

測点	1	2	3	4	5	6	7	8
1	31820.1679	311645		1577.746	67.652			
2	31862.1324	321724	641369	11510.088	121.857	55.601	1971202.854	214.749.076
3	31895.048	221628	91116	11522.145	62.752	75.810	131875.873	295.1287.588
4	31871.440	171226	411944	11585.898	64.78	57.275	65.091.597	221.736.726
5	31854.204	221225	401761	11579.420	1.674	21.52	64.378.738	31.417.840
1	31820.1679	311645	81220	11577.746	67.652	69.222	12126.846	265.588.636

5164.762¹/₂ - 2632.38¹/₂

面積 (2632.38^m × 0.3025 = 796.29^m)
 削除 (7.88^m × 2.38^m) = 18.75^m
 到達 797.54^m

この図面等は、土地区画整理事業に関する参考資料として提供しています。
 ○図面等は換地処分時のものであり、現在の状況とは異なる場合があります。
 ○図面等によって、境界等が確定されるものではありません。