


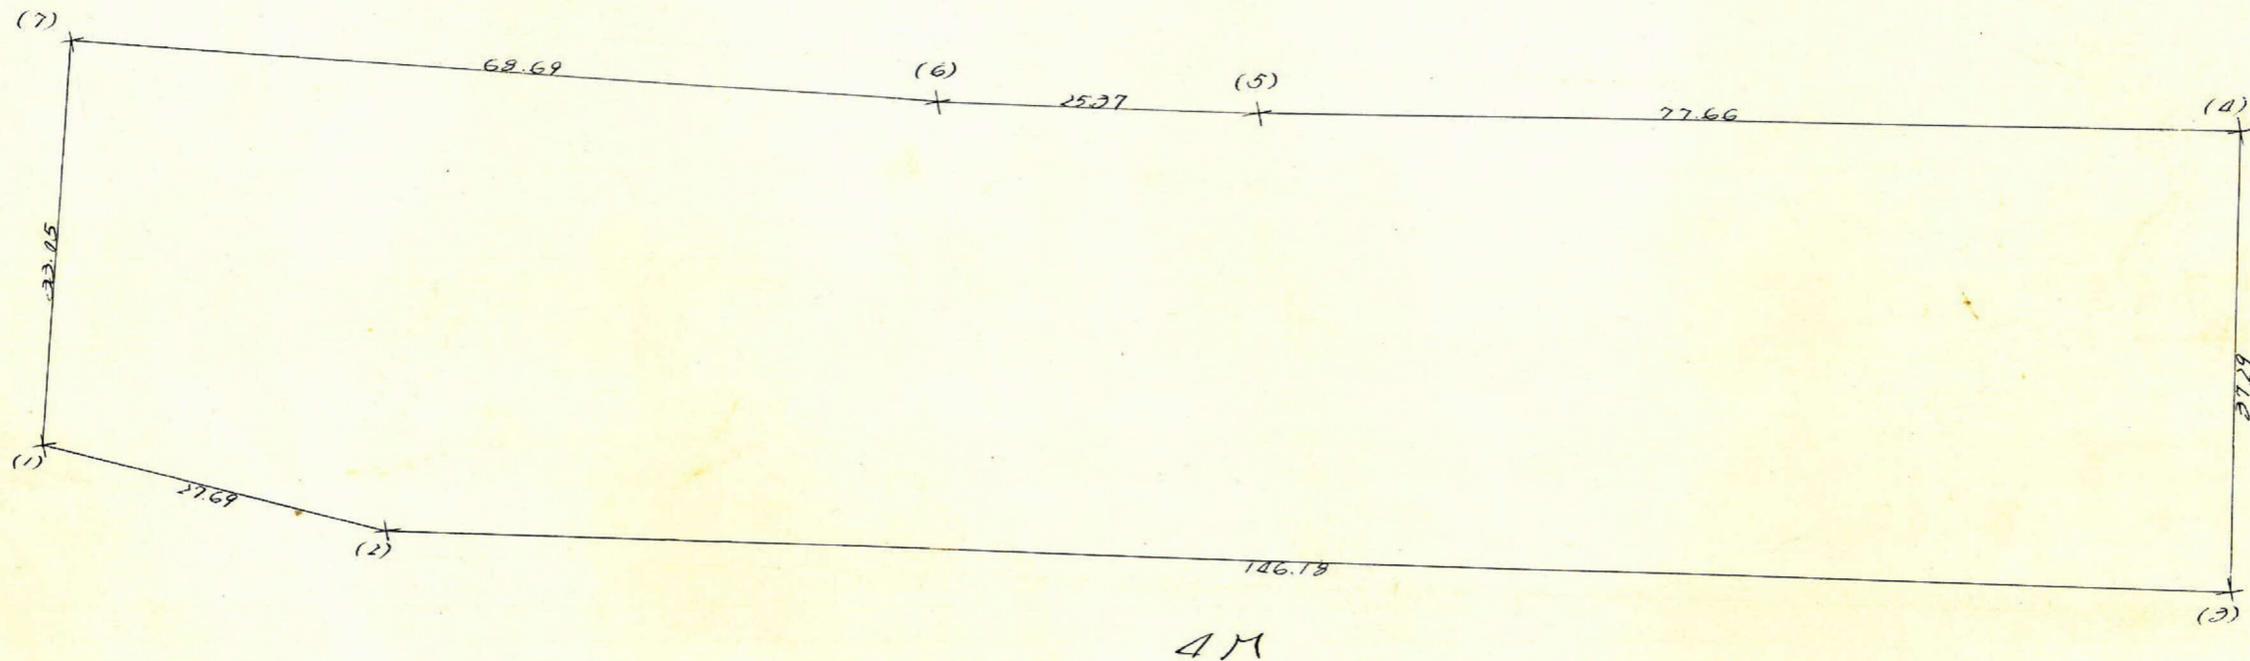

この図面等は、土地区画整理事業に関する参考資料として提供しています。  
 ○図面等は換地処分時のものであり、現在の状況とは異なる場合があります。  
 ○図面等によって、境界等が確定されるものではありません。



測線	1	2	3	4	5	6	7	8
1	2430.663			1755.893				
2	2455.976	-25.313		1744.676	+11.217	+40.819	-29.29.09.863	+100250.484
3	2529.124	+43.143	-169.261	1715.074	+29.682	-7.025	-2576.55.567	-18206.863
4	2606.206	-7.082	+69.169	1751.681	-36.607	-51.338	+121162.023	-123797.403
5	2529.955	+76.251	+101.186	1766.212	-14.731	-19.794	+179594.951	-50077.429
6	2505.100	+24.855	+91.523	1771.475	-5.062	-21.611	+162130.706	-54137.716
7	2430.432	+66.668	+74.427	1783.023	-16.548	+15.582	+123095.068	+27995.647
1	2430.663	-25.313	-17.544	1755.893	+22.120	+43.347	-30805.226	+105261.949
					+11.217			12611.531 1/2
								6305.92 1/2

合計面積 6305.92 ㎡ ( X 0.3025 = 1907.54 ㎡ ) 1907.44 ㎡  
 換地率 3.35 ( X 0.3025 = 2.51 ) 2.49 ㎡  
 面積 1904.95 ㎡

y=1700

500

500