


課長	係長	測量士	係

(分筆前)
確定面積平面図 $S = \frac{1}{600}$




ブロック番号 城曲 27 号

新地名 町 丁目

27年 9月 7日

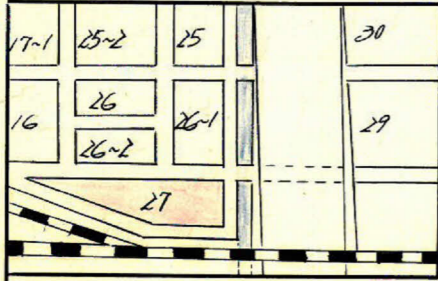


この図面等は、土地区画整理事業に関する参考資料として提供しています。
 ○図面等は換地処分時のものであり、現在の状況とは異なる場合があります。
 ○図面等によって、境界等が確定されるものではありません。

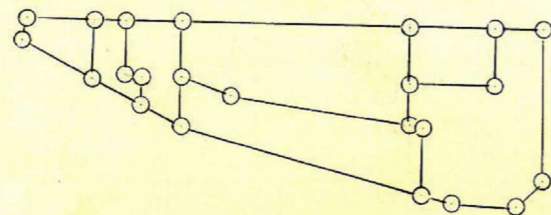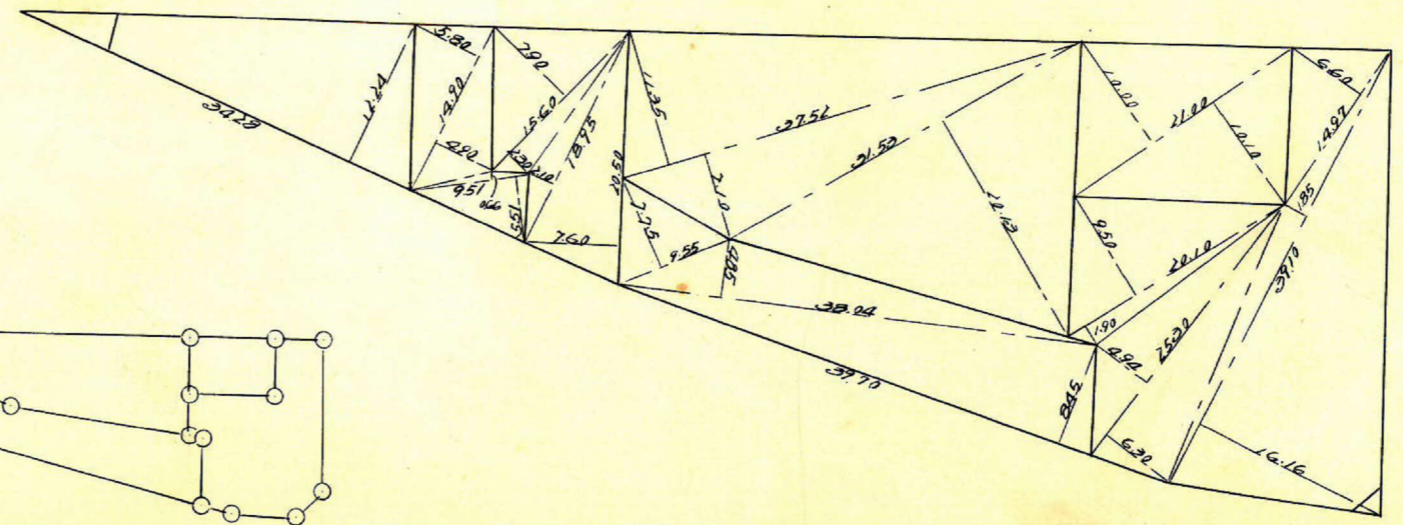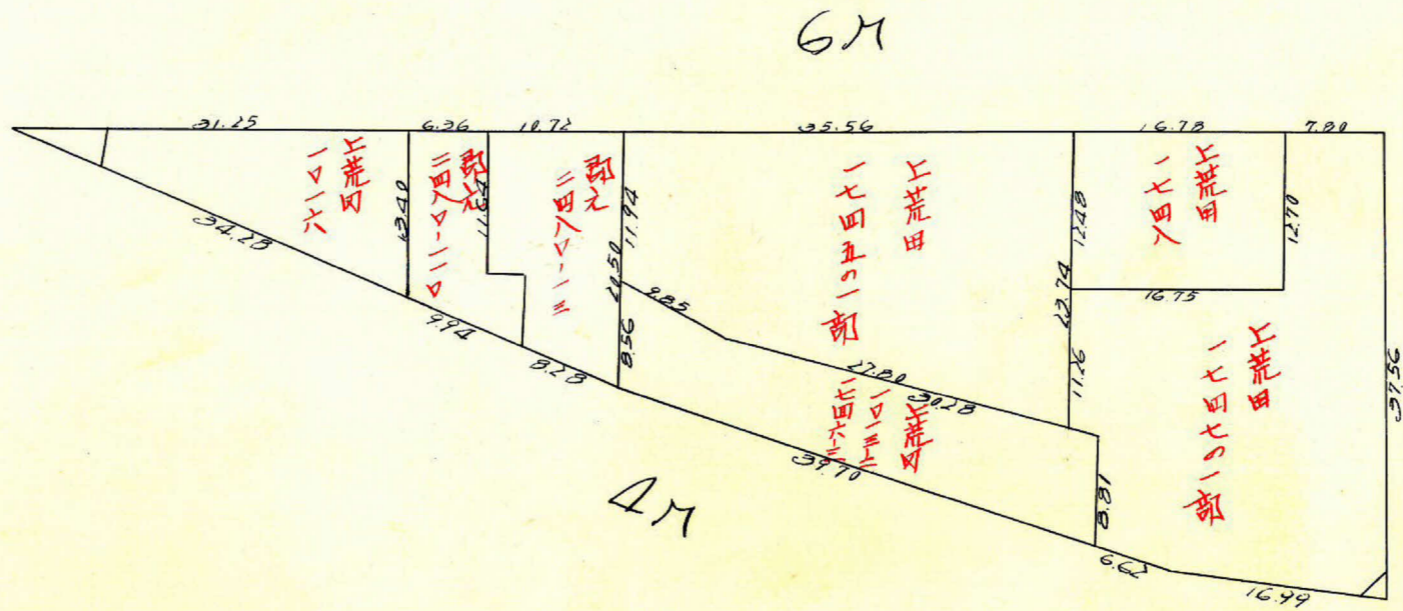

ロットリ 概23

城西 27B

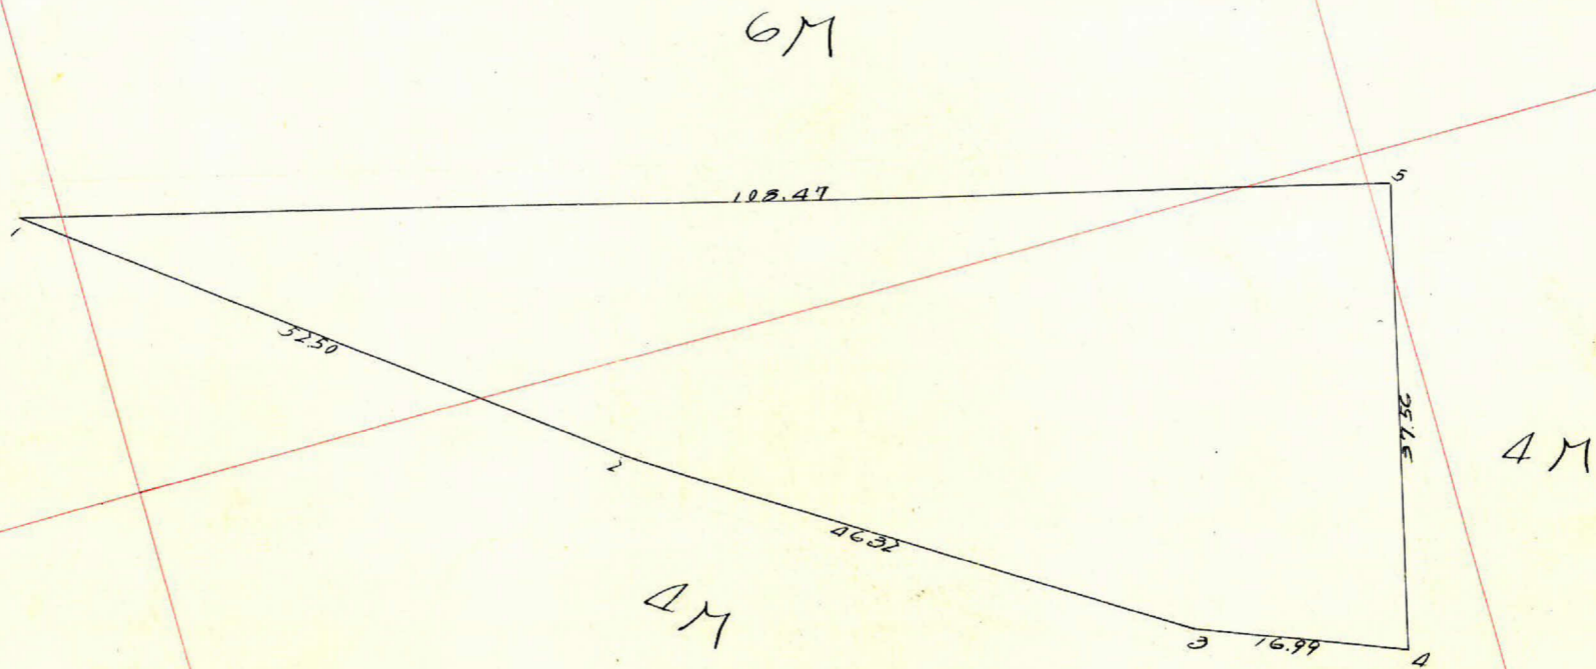

測点	1	2	3	4	5	6	7	8
1	2296.650			1822.682				
2	2332.519	41.869		1792.009	31.674			
3	2377.411	29.892	80.761	1766.847	25.162	56.826	14.0724.438	13.2912.065
4	2392.236	15.825	54.717	1760.658	6.189	31.351	9.6676.567	7.4534.212
5	2401.845	8.609	24.434	1797.220	36.562	20.373	4.2019.917	7.2689.757
1	2296.650	105.195	96.586	1822.682	26.463	63.025	17.3586.290	15.1376.281
		41.869	63.326	1822.682	31.674	3.211	11.5486.549	1.1967.843
								4651917M ² = 232596M ²

この図面等は、土地区画整理事業に関する参考資料として提供しています。
 ○図面等は換地処分時のものであり、現在の状況とは異なる場合があります。
 ○図面等によって、境界等が確定されるものではありません。

合計面積
 $2225.96 \text{ M}^2 \times 0.3025 = 703.56 \text{ M}^2$
 $14.04 \text{ M}^2 \times 4.24 = 59.33 \text{ M}^2$
 699.33 M²

1:1700