

課長	係長	測量士	係



(分 筆 前)

確定面積平面図 $S = \frac{1}{600}$

ブロック番号 城西

26号


新地名 町 丁目
年 月 日

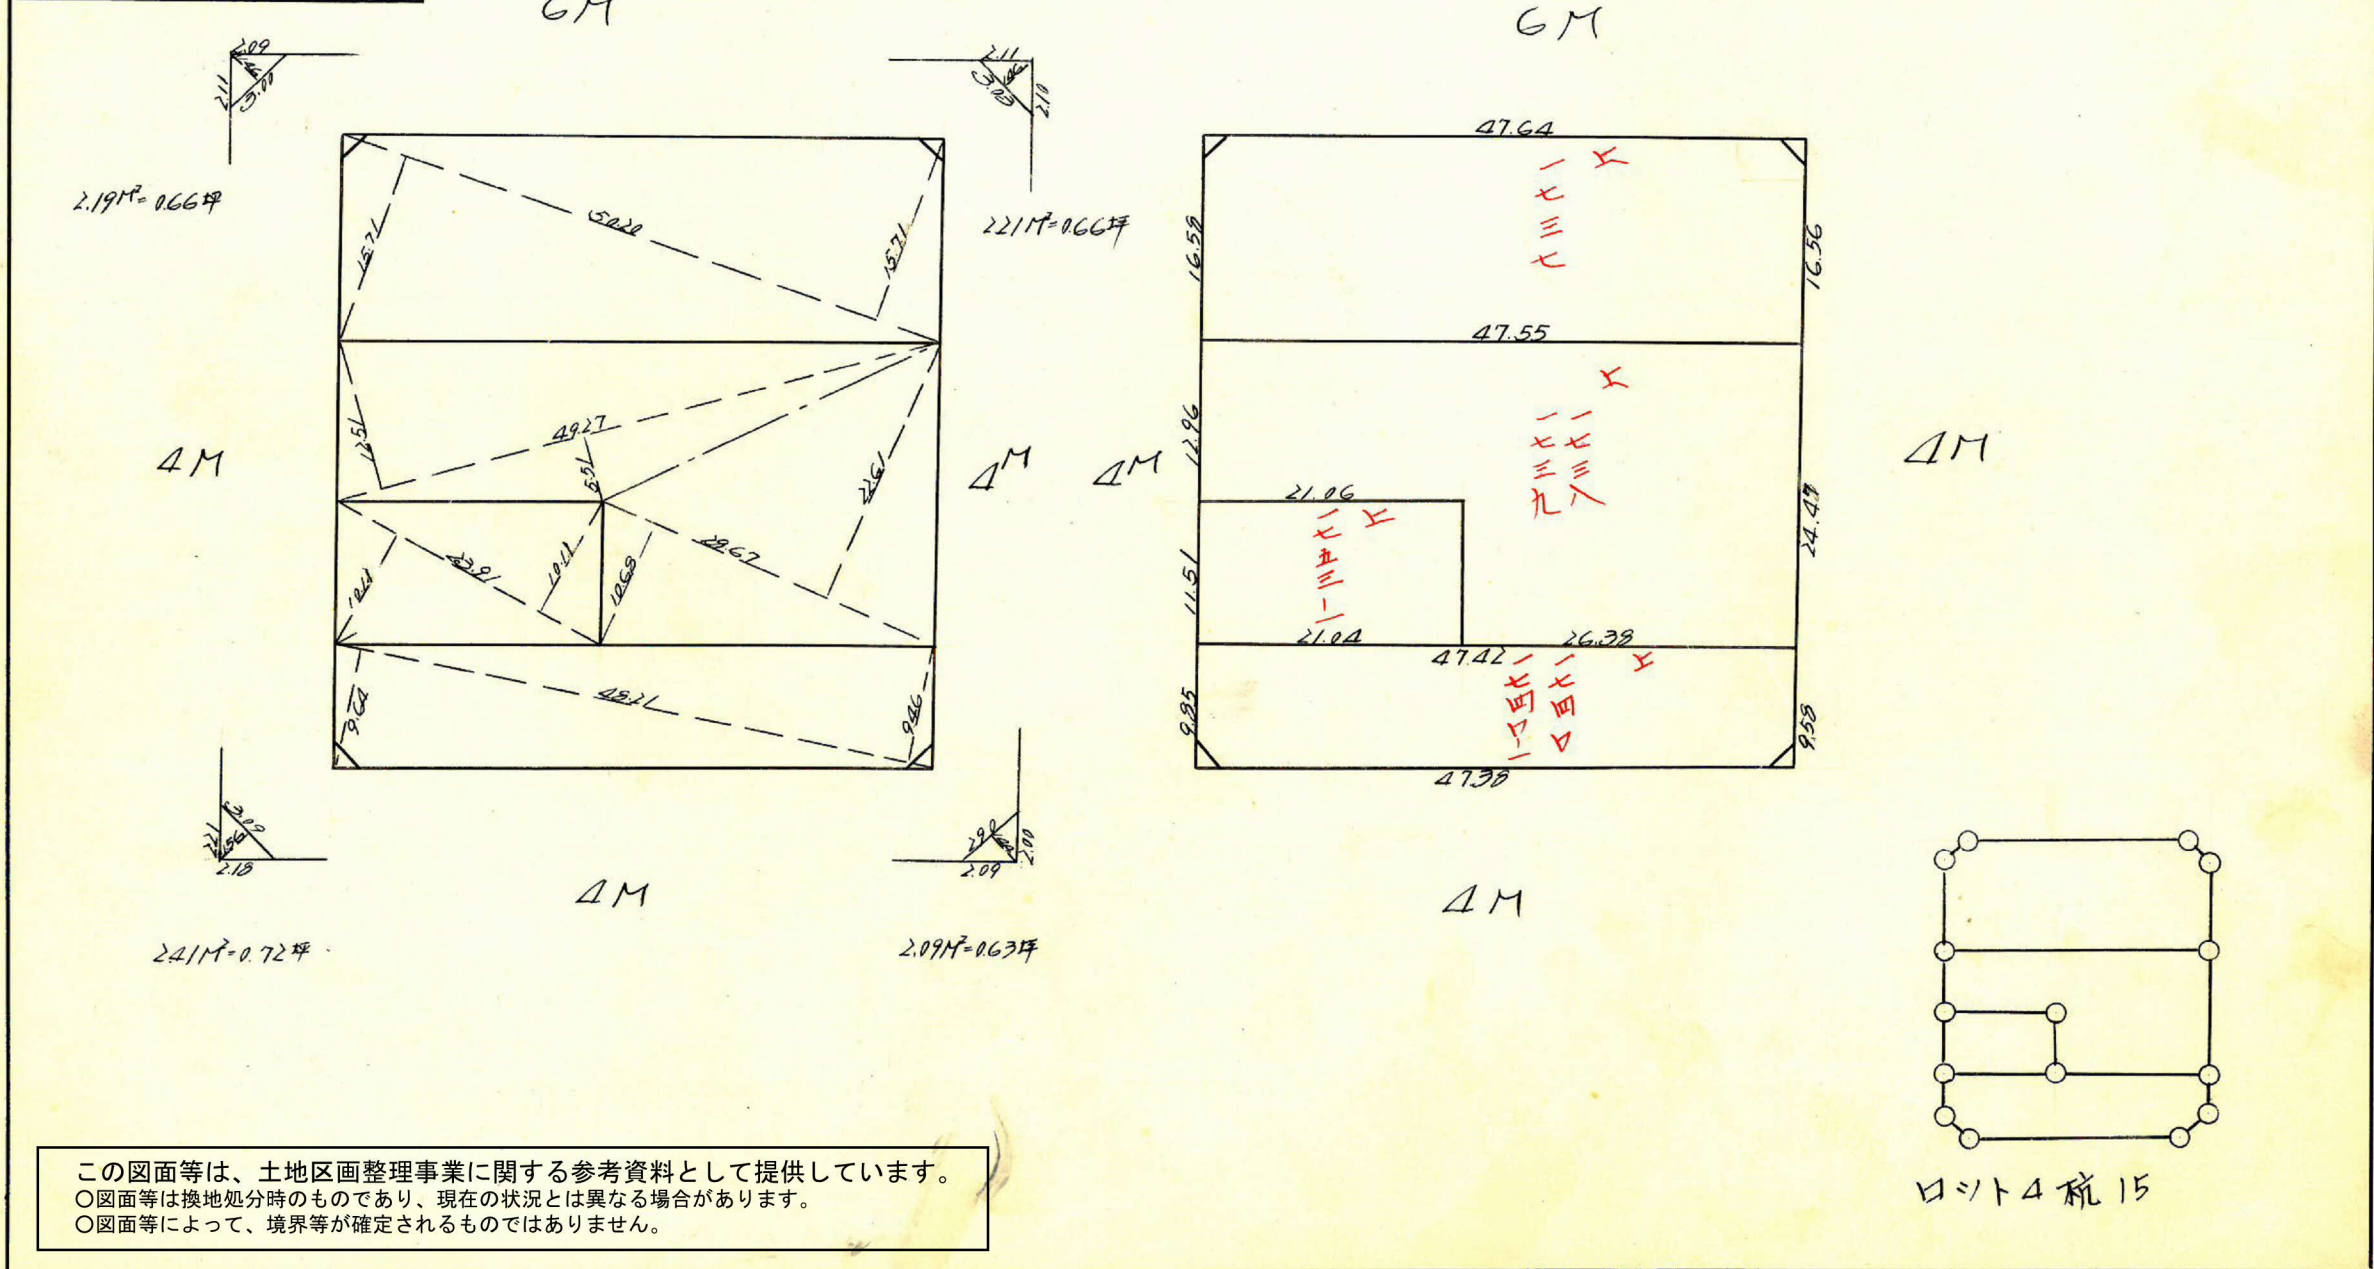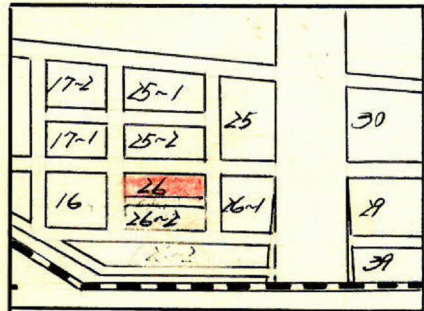

この図面等は、土地区画整理事業に関する参考資料として提供しています。
 ○図面等は換地処分時のものであり、現在の状況とは異なる場合があります。
 ○図面等によって、境界等が確定されるものではありません。

ロット4 概 15

この図面等は、土地区画整理事業に関する参考資料として提供しています。
 ○図面等は換地処分時のものであり、現在の状況とは異なる場合があります。
 ○図面等によって、境界等が確定されるものではありません。

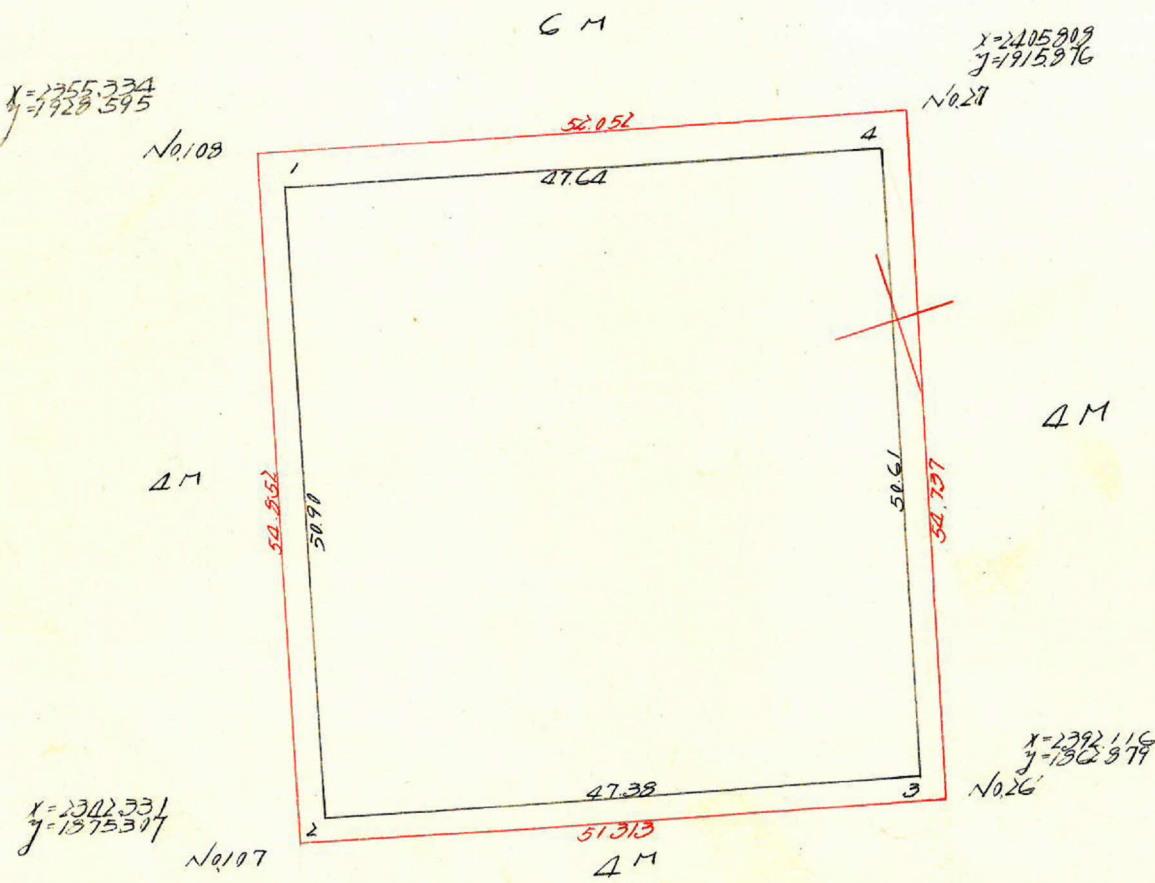

順次	1	X	2	3	4	Y	5	6	7	8
1	2356.970		-12.344		1925.174		+ 49.393			
2	2344.626		+46.012	+ 33.663	1875.791		+ 11.313	+ 60.701	- 62151.131	+142321.142
3	2390.633		+12.532	+59.544	1864.473		- 49.044	- 37.726	-109153.707	- 90129.204
4	2403.171		-16.209	-33.663	1913.517		- 11.957	- 60.701	+ 64024.290	-145274.922
1	2356.970		-12.344	-59.544	1925.174		+ 49.393	+ 37.726	+112707.396	+ 32717.050
								+ 49.393	+ 4923.939	- 4823.939

合計面積 2411.91M² (X0.3025 = 729.60坪) = 727.59坪
 計画面積 2411.91M²
 計画面積 726.92坪

y=1900

y=1900

x=2400

x=2400