


確定面積平面図 $S = \frac{1}{500}$



武・田上 地区 24 ブロック

新地名 町 丁目
 年 月 日

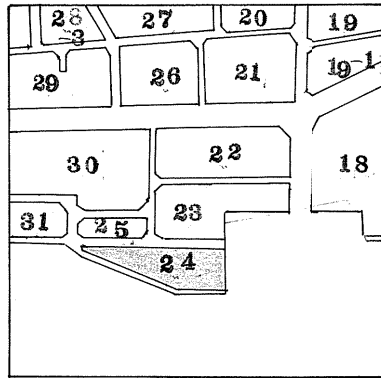


(41) 1090

6M

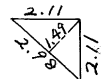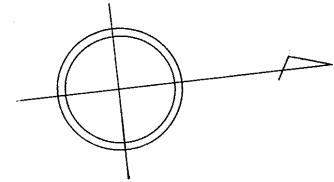

A = 2.22 m²

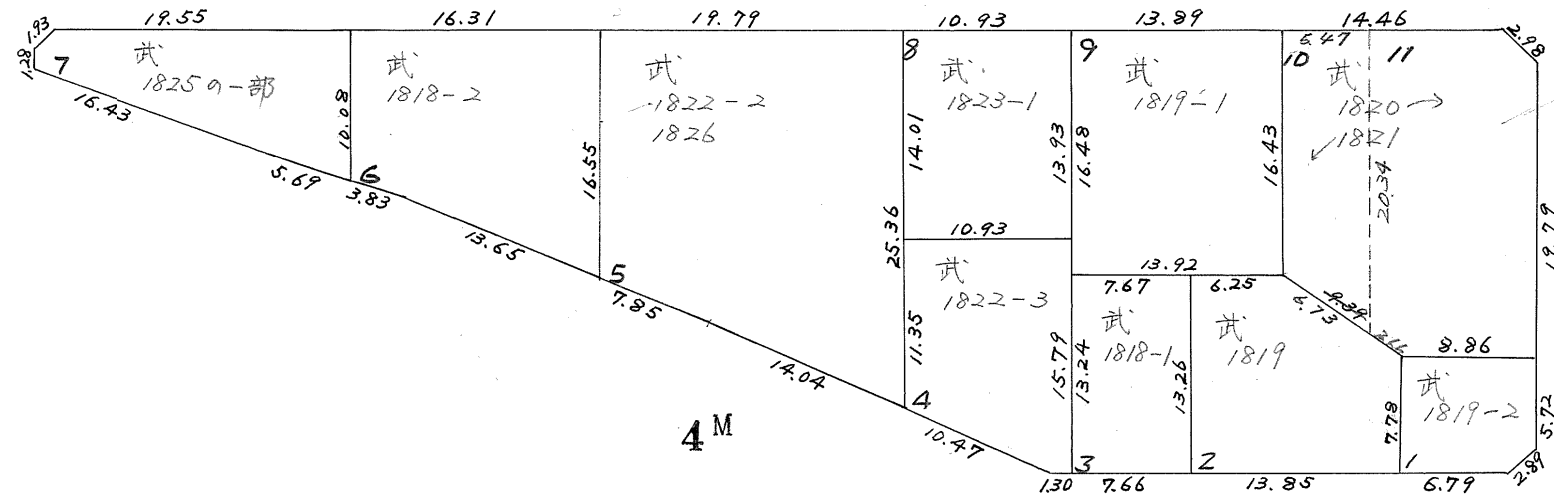


権利部

6M

(42) 1120

4M

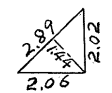

A = 2.08 m²

この図面等は、土地区画整理事業に関する参考資料として提供しています。
 ○図面等は換地処分時のものであり、現在の状況とは異なる場合があります。
 ○図面等によって、境界等が確定されるものではありません。