
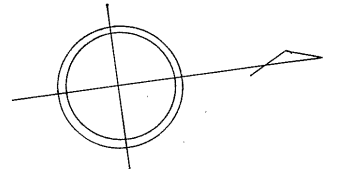


確定面積平面図 $S = \frac{1}{500}$

武田上 地区 30 ブロック

新地名 町 丁目
 年 月 日


この図面等は、土地区画整理事業に関する参考資料として提供しています。
 ○図面等は換地処分時のものであり、現在の状況とは異なる場合があります。
 ○図面等によって、境界等が確定されるものではありません。

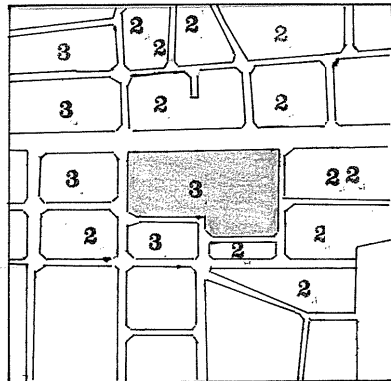

(49) 12/10
 15M

6M

(61) 9/10

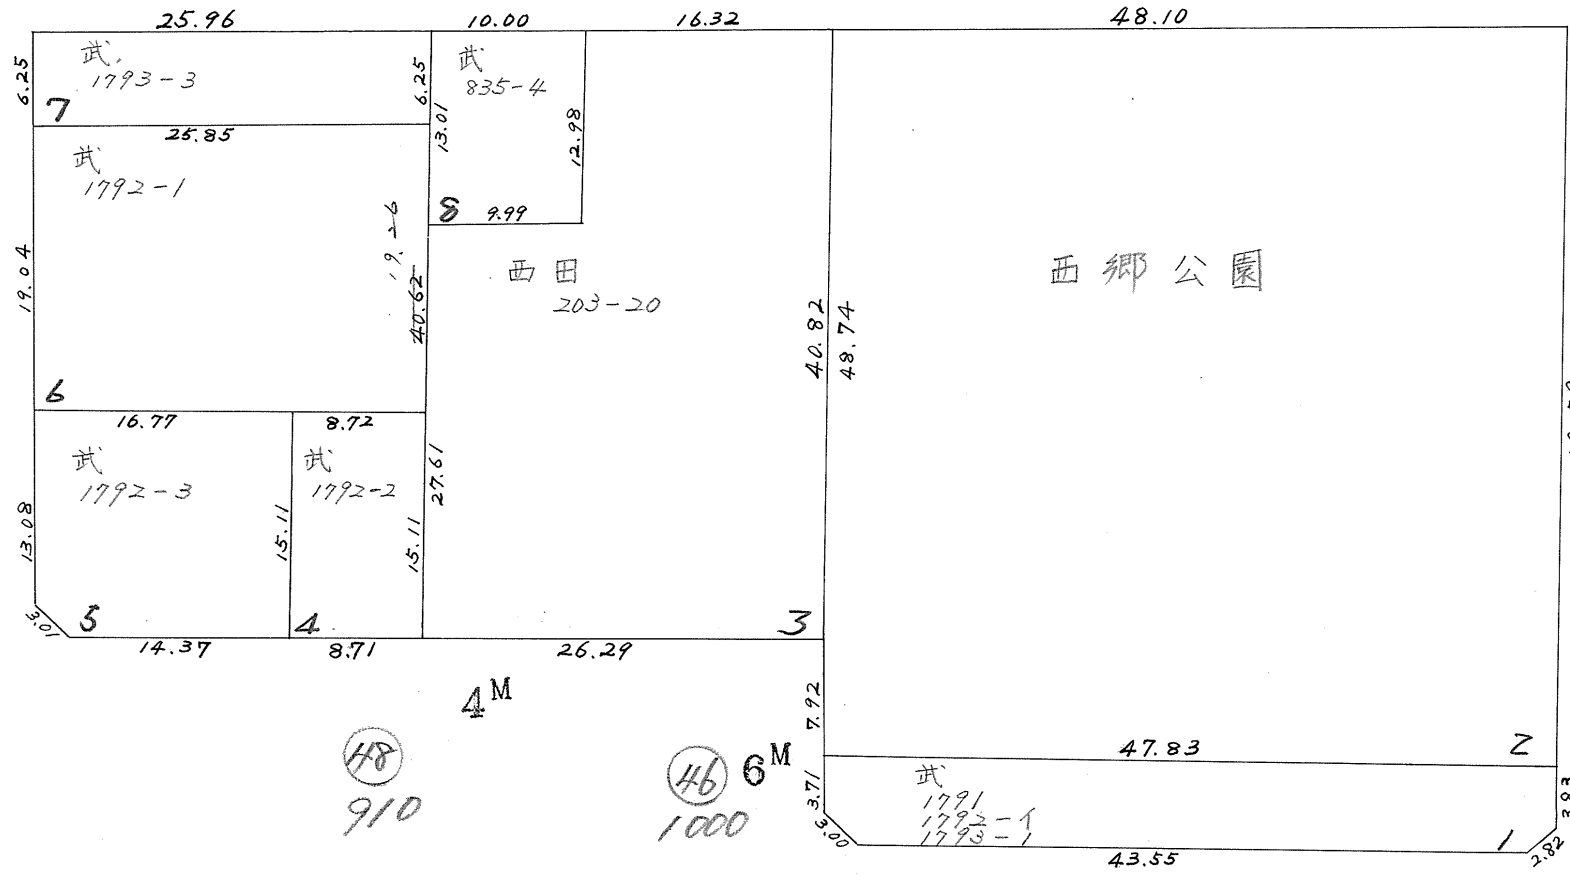

4M

(44)
 1000

4M

(48)
 9/10

(46) 6M
 1000

4M

(45) 1000

$A = 225 \text{ m}^2$

$A = 226 \text{ m}^2$

$A = 180 \text{ m}^2$