
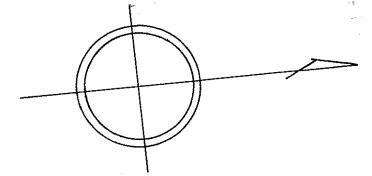


確定面積平面図 S=1/500


武・田上 地区 22 ブロック

新地名 町 丁目
 ヲノ
 年 月 日

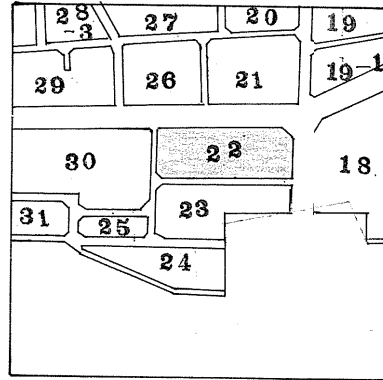

(49) 12/10


15 M

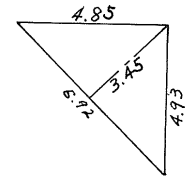

A = 11.93 m²

(44) 1000

4 M

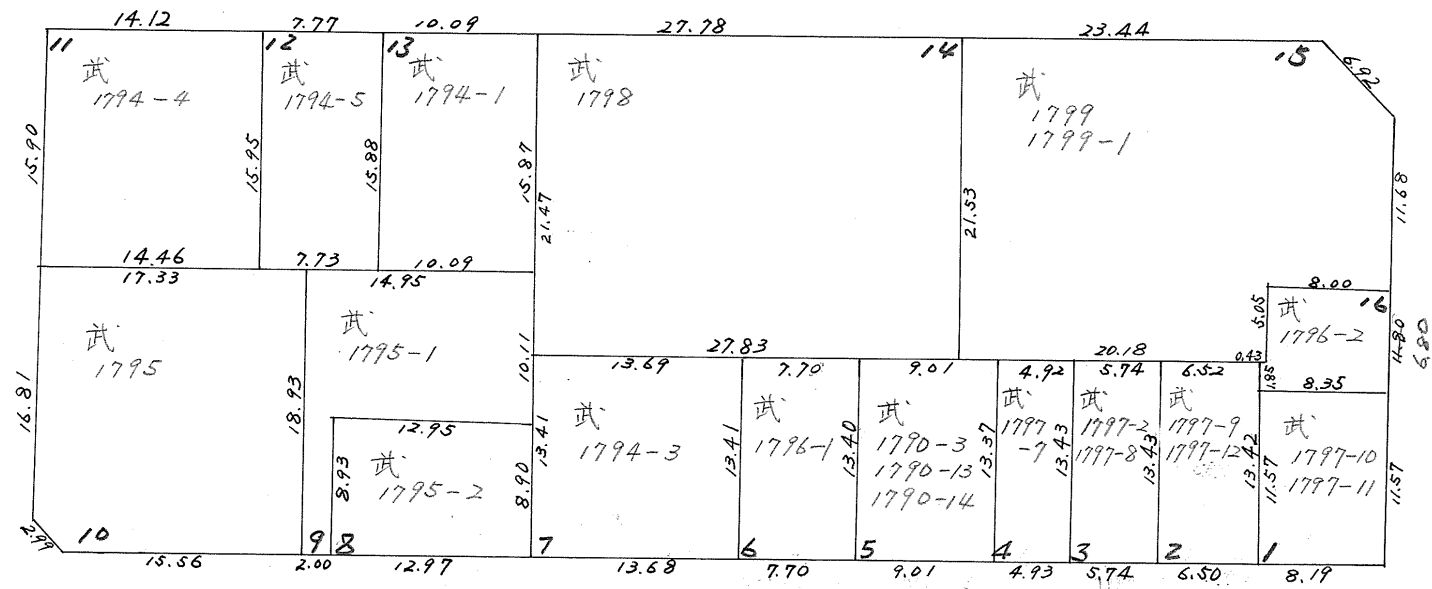

15 M

(39) 12/10



A = 2.24 m²

(40) 970

4 M

この図面等は、土地区画整理事業に関する参考資料として提供しています。
 ○図面等は換地処分時のものであり、現在の状況とは異なる場合があります。
 ○図面等によって、境界等が確定されるものではありません。