
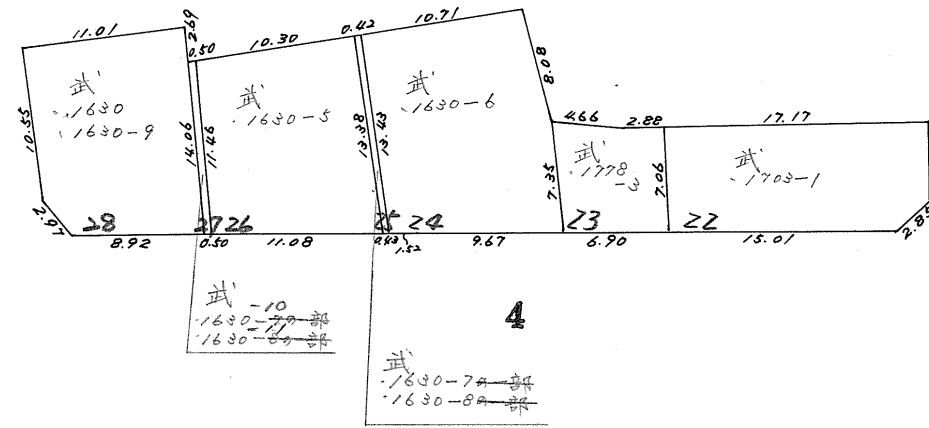


# 確定面積平面図 $S = \frac{1}{500}$


武・田上 地区 44 ブロック

新地名 町 丁目  
 44  
 年 月 日

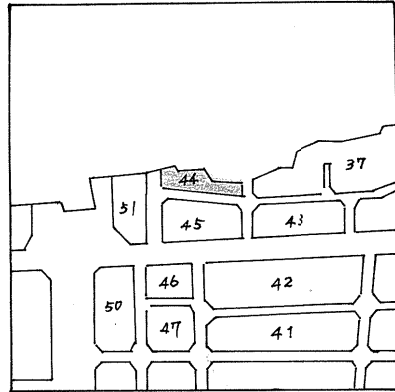


⑧ 4  
660

⑨ 4  
420

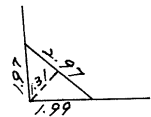

$A = 1.94 \text{ m}^2$

⑩ 4  
600

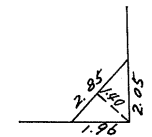





$A = 2.00 \text{ m}^2$

この図面等は、土地区画整理事業に関する参考資料として提供しています。  
 ○図面等は換地処分時のものであり、現在の状況とは異なる場合があります。  
 ○図面等によって、境界等が確定されるものではありません。


# 確定面積平面図 S=1/500

武田上地区 37ブロック


新地名 町丁目  
44  
年 月 日

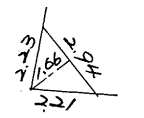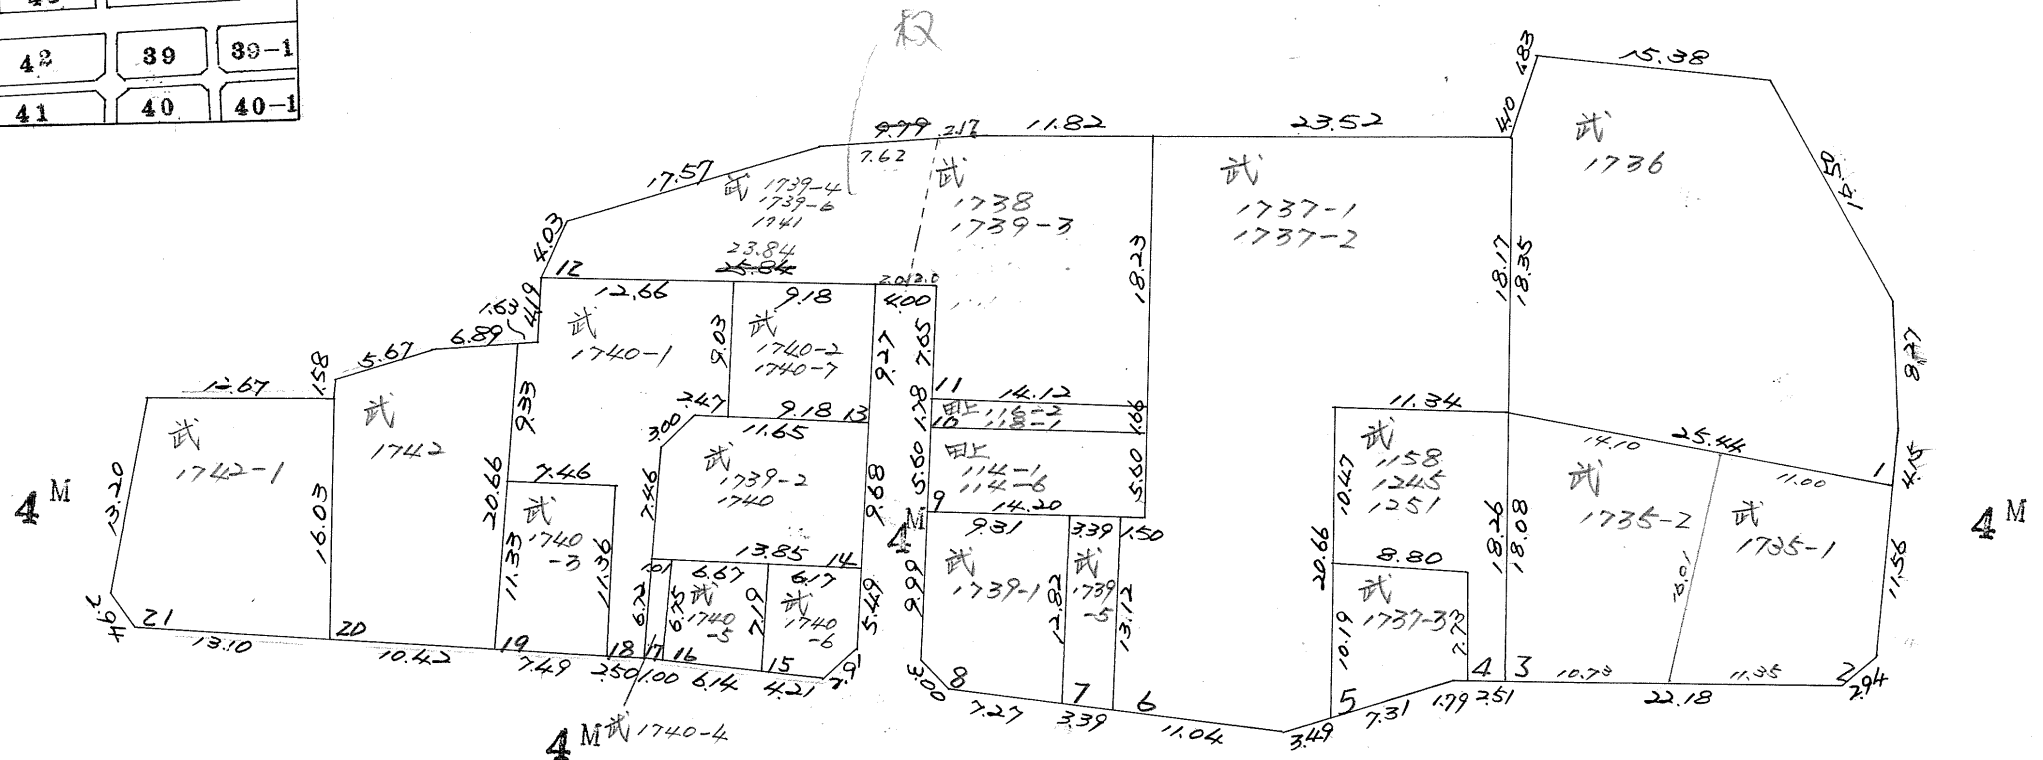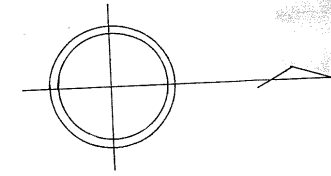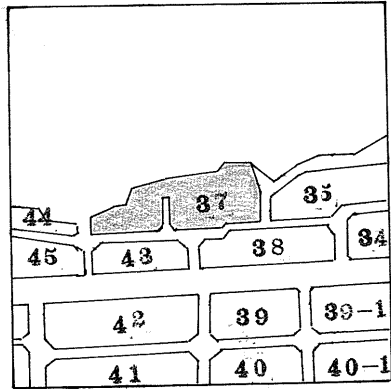


A=244 m<sup>2</sup>

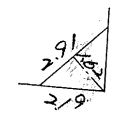

A=235 m<sup>2</sup>

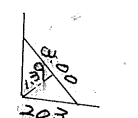

A=208 m<sup>2</sup>

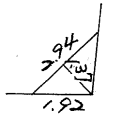

A=201 m<sup>2</sup>

この図面等は、土地区画整理事業に関する参考資料として提供しています。  
 ○図面等は換地処分時のものであり、現在の状況とは異なる場合があります。  
 ○図面等によって、境界等が確定されるものではありません。