

拡大図 C


27	0.940	28	0.748	29	0.747	30	0.826	31
(7-1)	(7-2)	(8-2)	(8-1)					
26-19	26-20	26-21	26-22					
9.29㎡	7.39㎡	7.39㎡	8.17㎡					
9.889	9.889	9.889	9.889					
40	0.940	39	0.747	38	0.748	37	0.826	36

拡大図 B

17	12.043	51
(4-1)	26-10	18.36㎡
		12.041
(4-2)	26-9	7.39㎡
		12.040
(3-2)	26-8	7.34㎡
		12.045
(3-1)	26-7	16.07㎡
		12.047
13		56

拡大図 A

48	0.382	47	0.359	45	0.773
(2-2)	(2-1)				
26-5	26-4				
7.49㎡	15.17㎡				
8.450	9.989				
10	0.752	9	1.522	8	

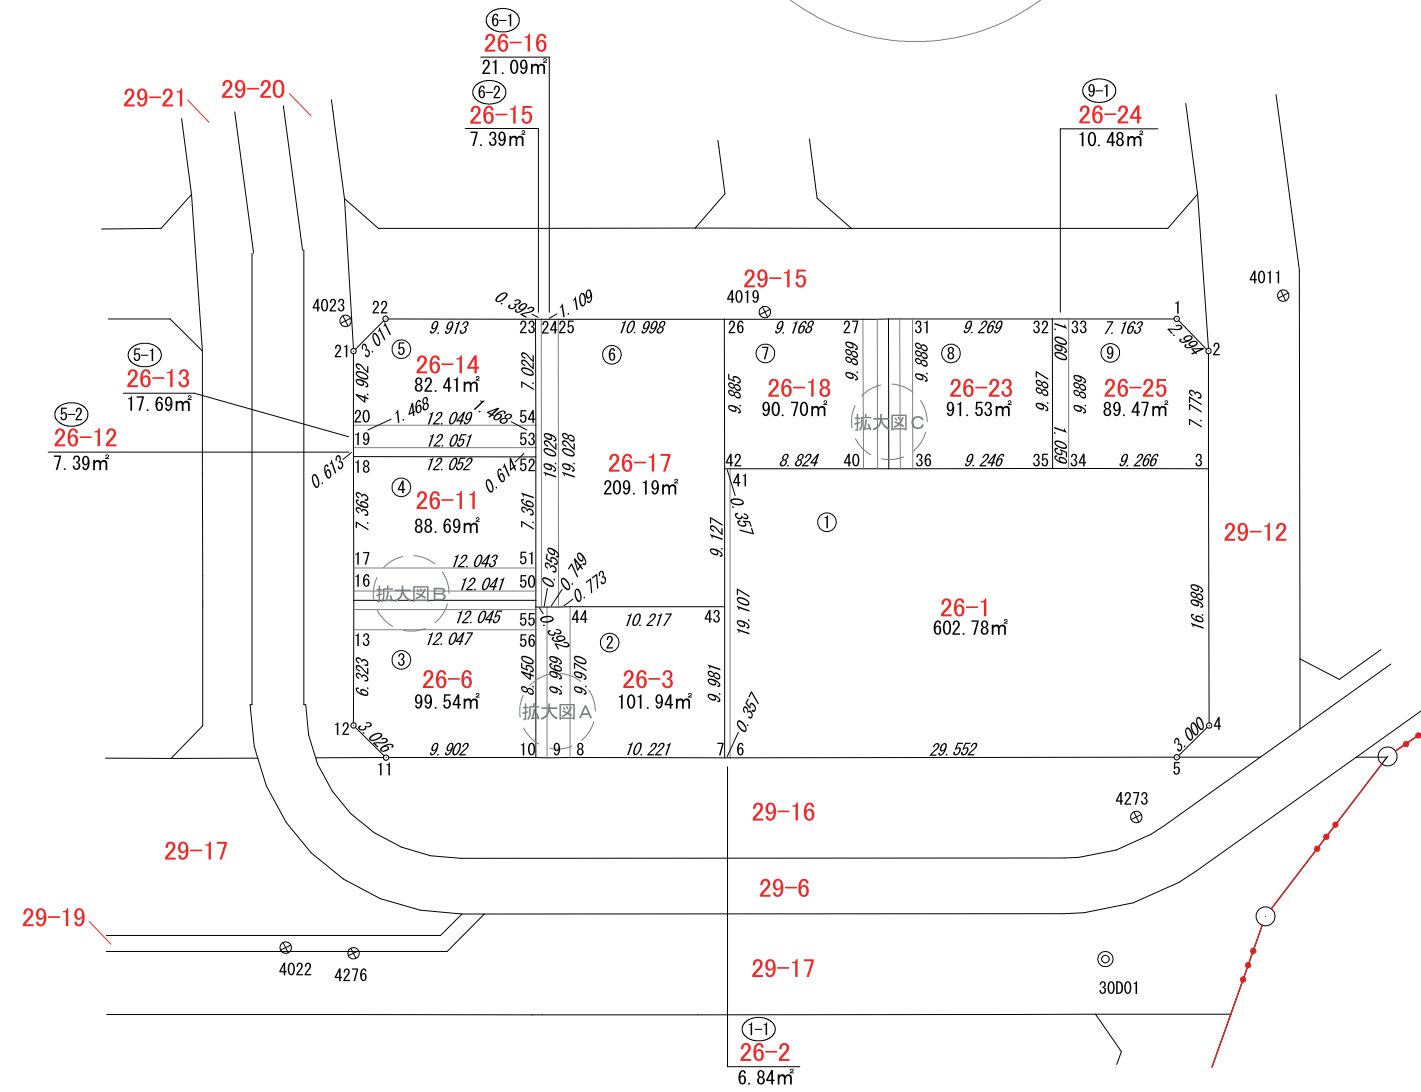

この図面等は、土地区画整理事業に関する参考資料として提供しています。
 ○図面等は換地処分時のものであり、現在の状況とは異なる場合があります。
 ○図面等によって、境界等が確定されるものではありません。