




この図面等は、土地区画整理事業に関する参考資料として提供しています。  
 ○図面等は換地処分時のものであり、現在の状況とは異なる場合があります。  
 ○図面等によって、境界等が確定されるものではありません。

33 Blocks 精度 1/8500

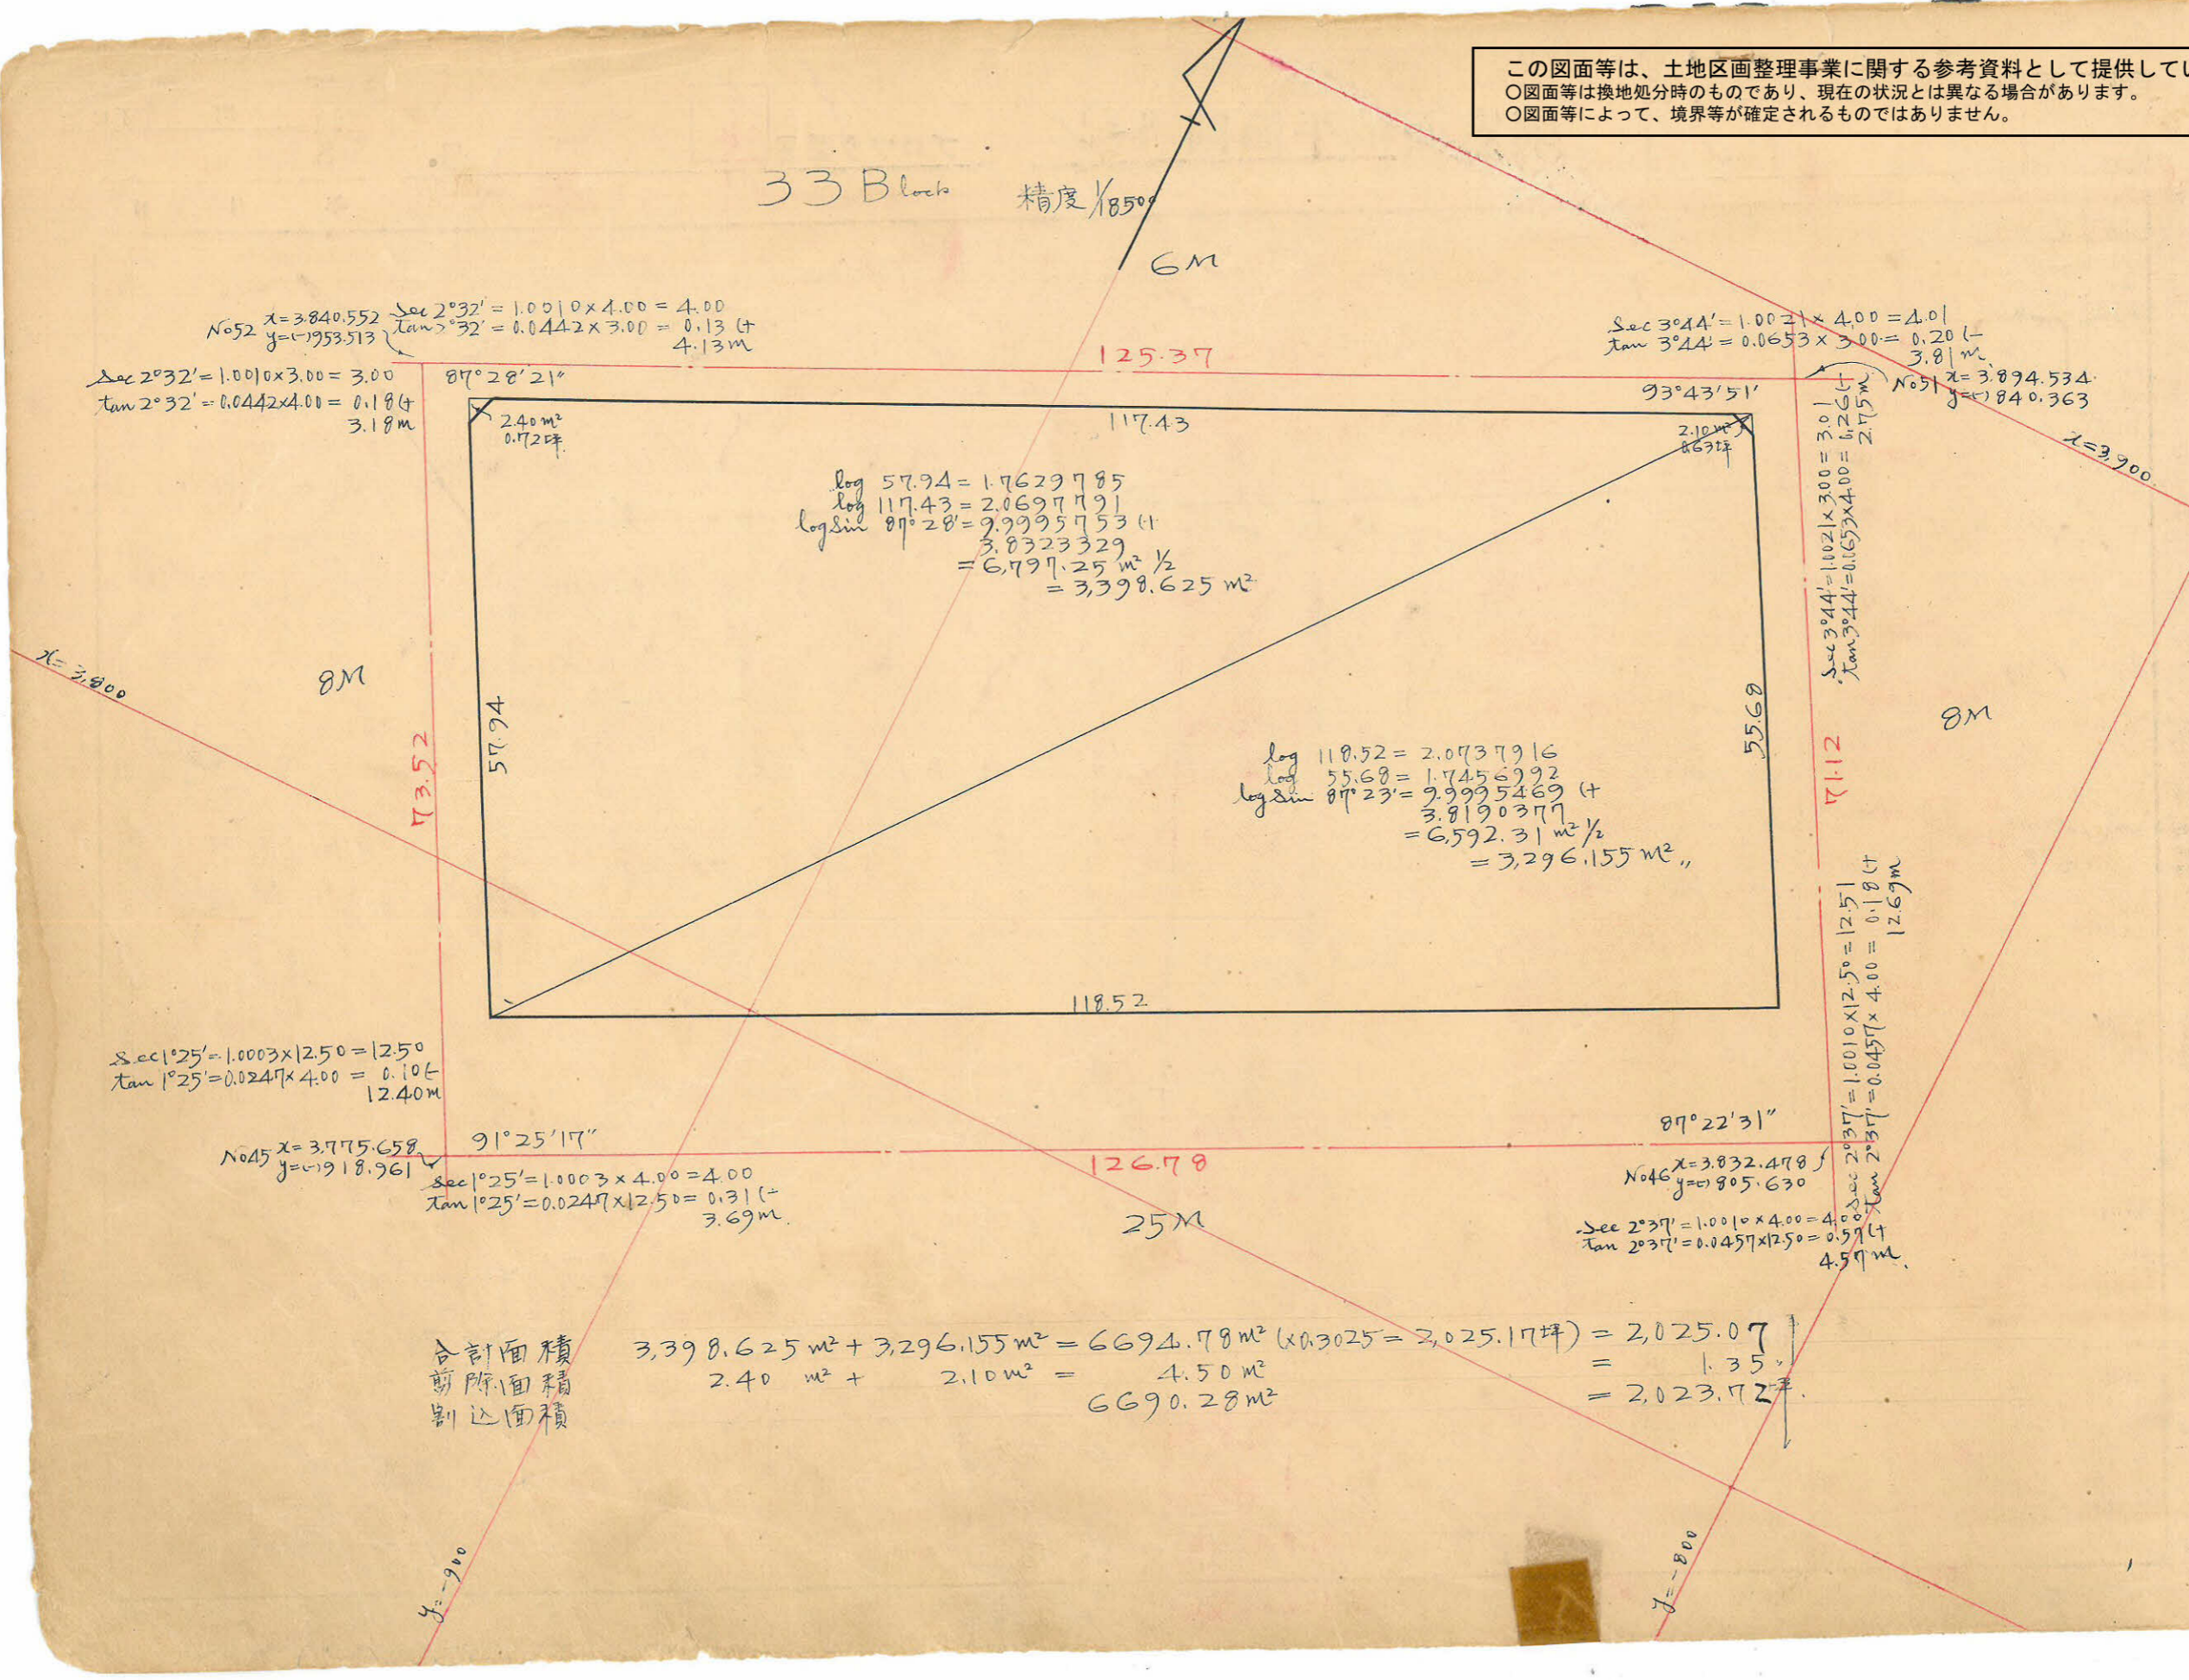

No52  $x=3840.552$   $y=-1953.513$   
 $\sec 2^\circ 32' = 1.0010 \times 4.00 = 4.00$   
 $\tan 2^\circ 32' = 0.0442 \times 3.00 = 0.13 (+)$   
 $4.13m$   
 $\sec 2^\circ 32' = 1.0010 \times 3.00 = 3.00$   
 $\tan 2^\circ 32' = 0.0442 \times 4.00 = 0.18 (+)$   
 $3.18m$

$\sec 3^\circ 44' = 1.0021 \times 4.00 = 4.01$   
 $\tan 3^\circ 44' = 0.0653 \times 3.00 = 0.20 (-)$   
 $3.81m$   
 No51  $x=3894.534$   
 $y=-1840.363$

$\log 57.94 = 1.76227785$   
 $\log 117.43 = 2.06977791$   
 $\log \sin 87^\circ 28' = 9.9995753 (+)$   
 $3.8323329$   
 $= 6,797.25 m^2 \times \frac{1}{2}$   
 $= 3,398.625 m^2$

$\log 118.52 = 2.0737916$   
 $\log 55.68 = 1.7456292$   
 $\log \sin 87^\circ 23' = 9.9995469 (+)$   
 $3.8190377$   
 $= 6,592.31 m^2 \times \frac{1}{2}$   
 $= 3,296.155 m^2$

$\sec 1^\circ 25' = 1.0003 \times 12.50 = 12.50$   
 $\tan 1^\circ 25' = 0.0247 \times 4.00 = 0.10 (-)$   
 $12.40m$

No45  $x=3775.658$   $y=-1918.961$   
 $\sec 1^\circ 25' = 1.0003 \times 4.00 = 4.00$   
 $\tan 1^\circ 25' = 0.0247 \times 12.50 = 0.31 (-)$   
 $3.69m$

No46  $x=3832.478$   $y=-1805.630$   
 $\sec 2^\circ 37' = 1.0010 \times 4.00 = 4.00$   
 $\tan 2^\circ 37' = 0.0457 \times 12.50 = 0.57 (+)$   
 $4.57m$

合計面積  
 剪除面積  
 割込面積

$3,398.625 m^2 + 3,296.155 m^2 = 6,694.78 m^2$  ( $\times 0.3025 = 2,025.17坪$ ) = 2,025.07  
 $2.40 m^2 + 2.10 m^2 = 4.50 m^2$   
 $6,690.28 m^2$  = 1.35  
 $= 2,023.72坪$

$y = -900$

$y = -800$