


係長	係長	測量士	係


(分筆前) 確定面積平面圖 $S = \frac{1}{600}$

ブロック番号 中央 34号

新地名 町丁目
年 月 日

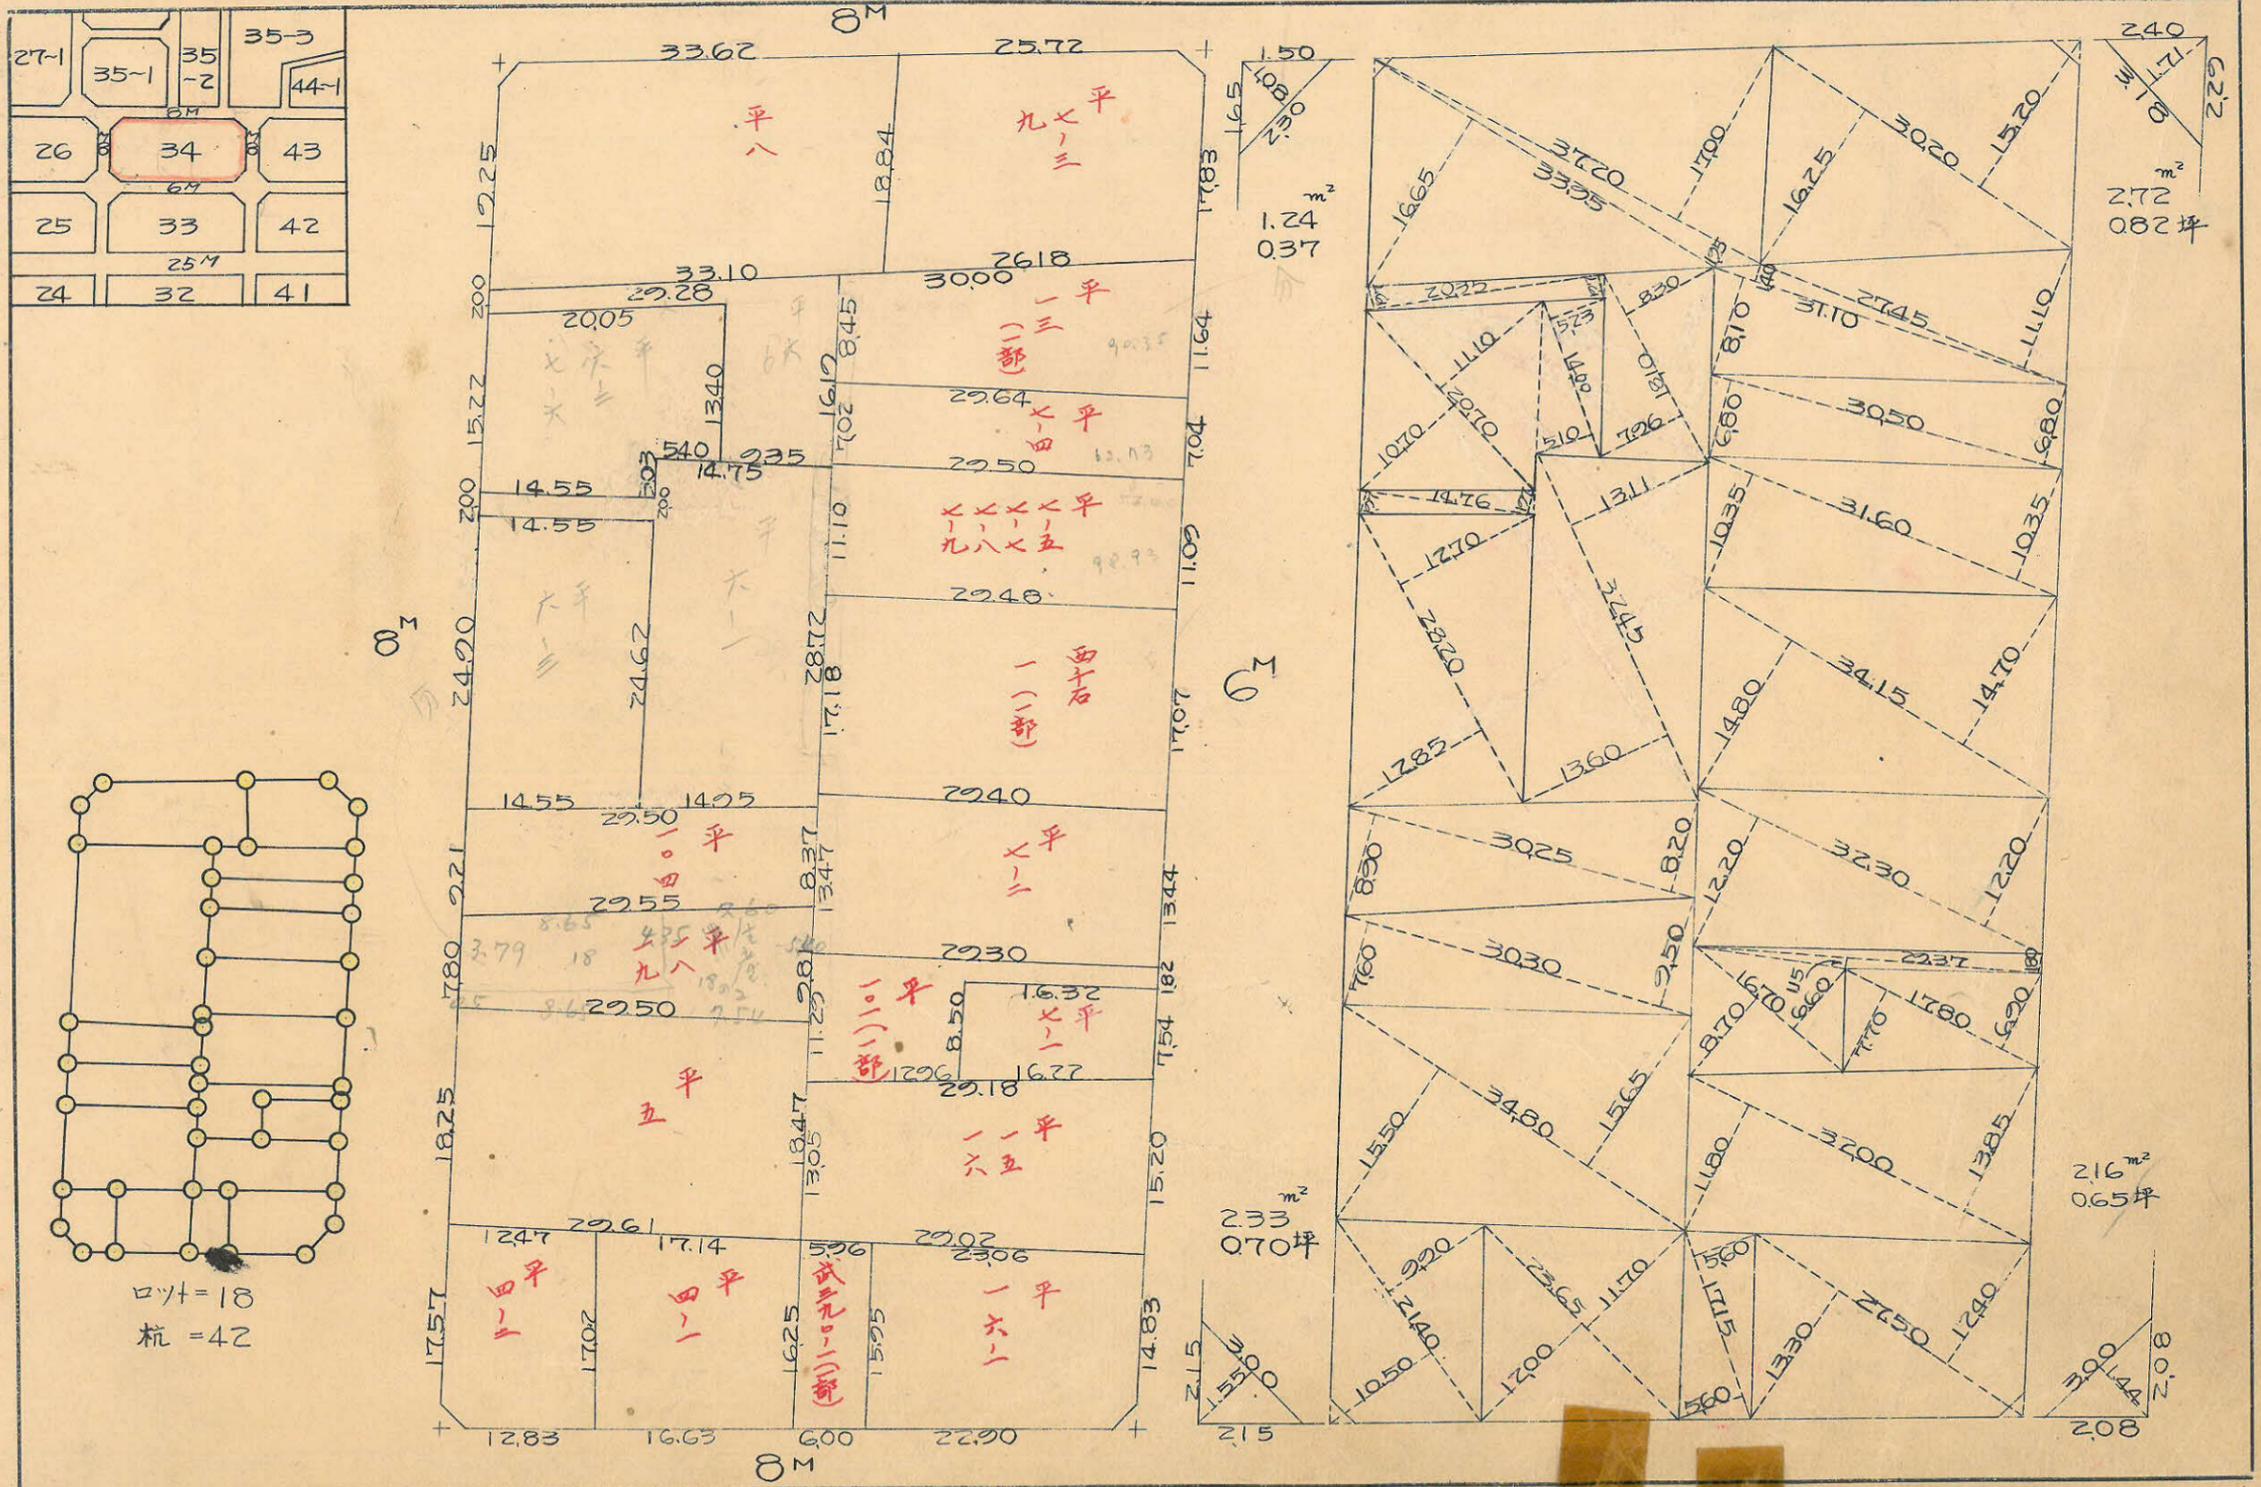


27-1	35-1	35-2	35-3	44-1
26	34	43		
25	33	42		
24	32	41		

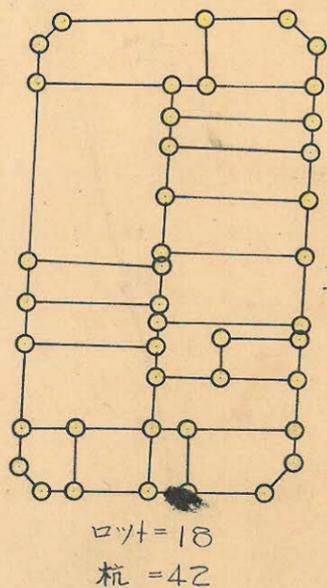

この図面等は、土地区画整理事業に関する参考資料として提供しています。
 ○図面等は換地処分時のものであり、現在の状況とは異なる場合があります。
 ○図面等によって、境界等が確定されるものではありません。

1:3,200 中央 34^B

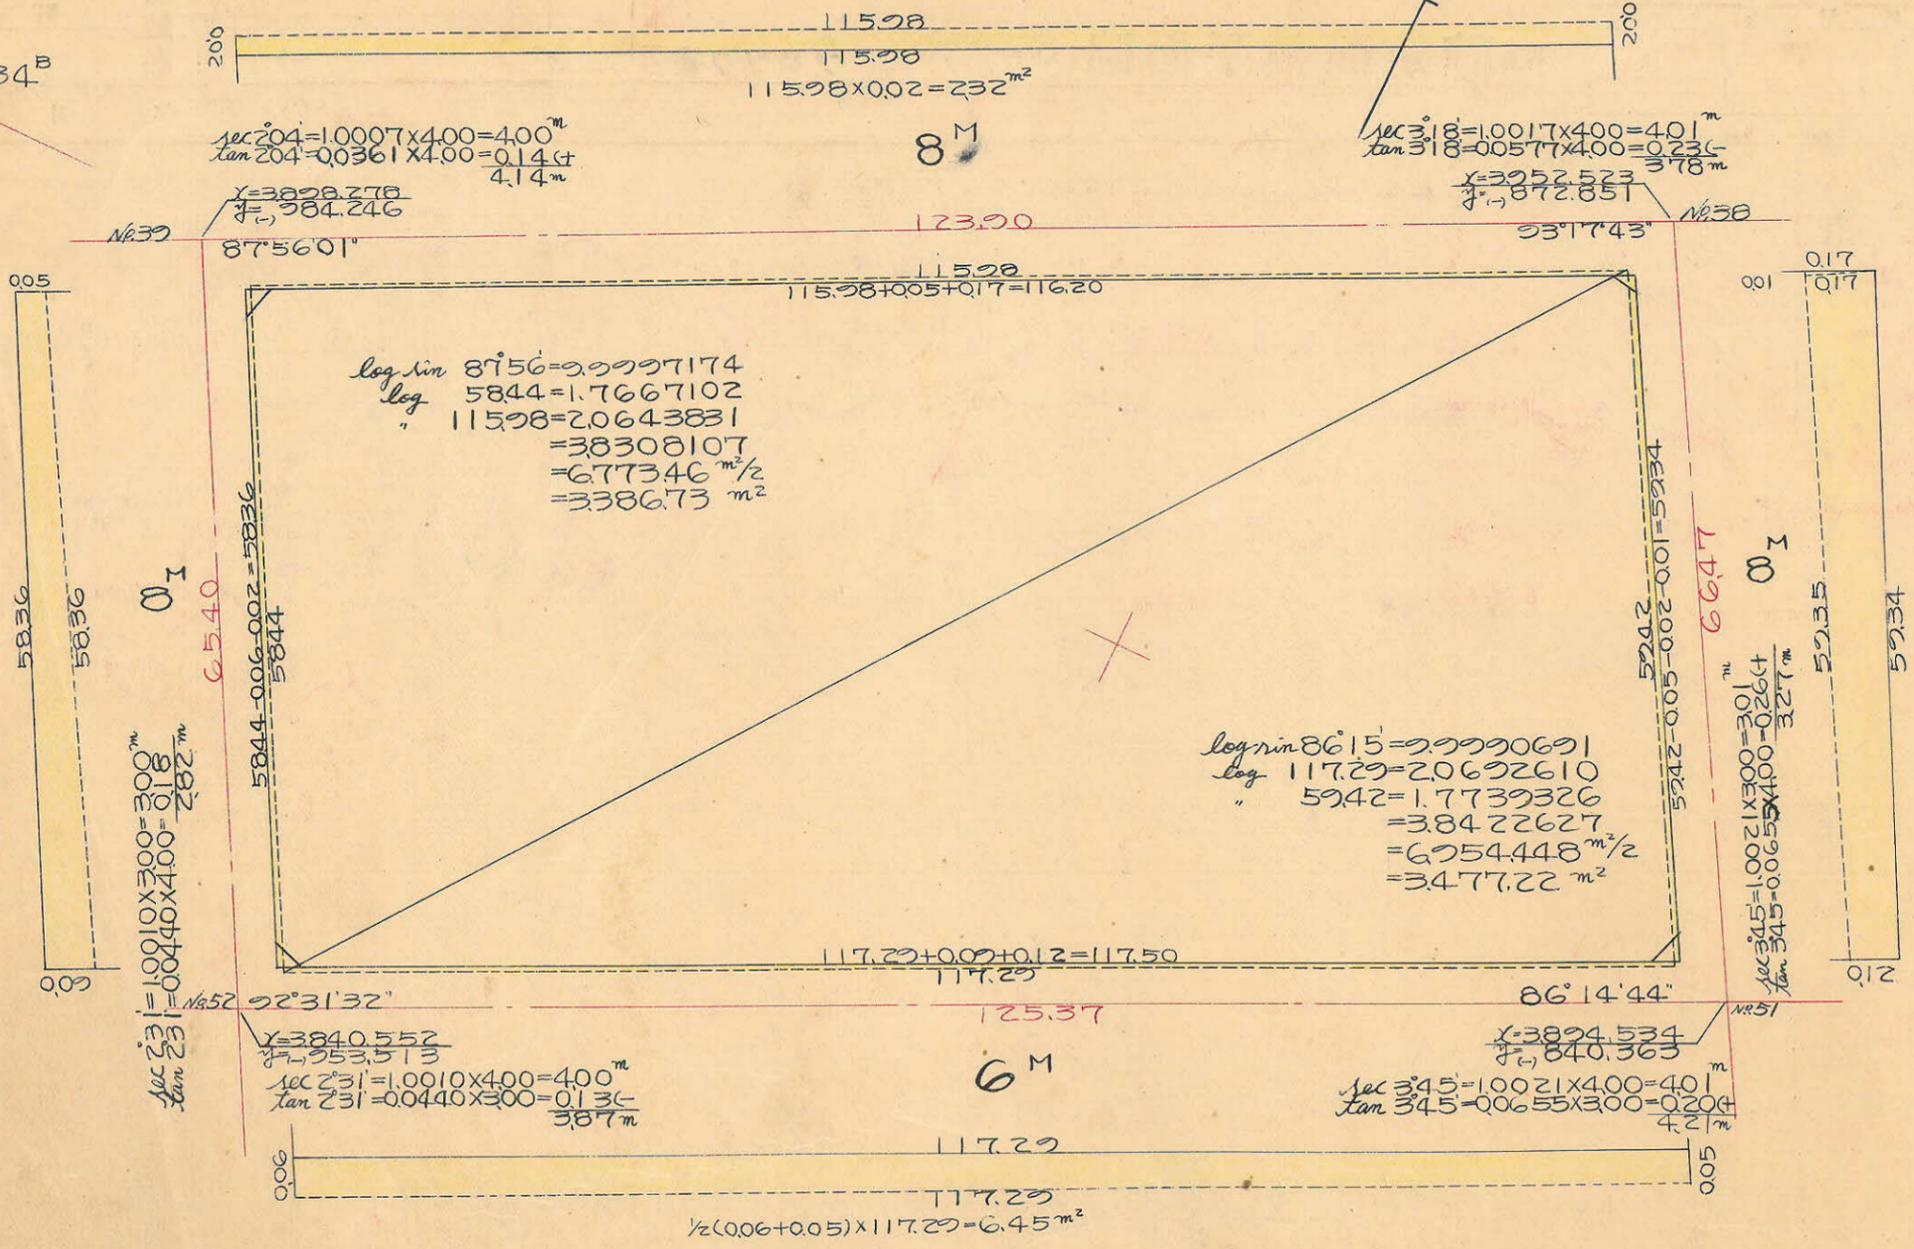

$\sec 2^{\circ}04' = 1.0007 \times 4.00 = 4.00^m$
 $\tan 2^{\circ}04' = 0.0361 \times 4.00 = 0.144$
 4.14^m

$\sec 3^{\circ}18' = 1.0017 \times 4.00 = 4.01^m$
 $\tan 3^{\circ}18' = 0.0577 \times 4.00 = 0.231$
 3.78^m

$\log \sin 8^{\circ}56' = 9.9997174$
 $\log 5844 = 1.7667102$
 $\log 11598 = 2.0643881$
 $= 38308107$
 $= 6.77346 \text{ m}^2/2$
 $= 3386.73 \text{ m}^2$

$\log \sin 86^{\circ}15' = 9.99990691$
 $\log 5942 = 1.7739326$
 $= 38422627$
 $= 6.954448 \text{ m}^2/2$
 $= 3477.22 \text{ m}^2$

$1/2(0.05+0.09) \times 58.36 = 4.09 \text{ m}^2$

$\sec 2^{\circ}31' = 1.0010 \times 3.00 = 3.00^m$
 $\tan 2^{\circ}31' = 0.0440 \times 3.00 = 0.132$
 3.13^m

$\sec 3^{\circ}45' = 1.0021 \times 3.00 = 3.01^m$
 $\tan 3^{\circ}45' = 0.0655 \times 3.00 = 0.204$
 3.21^m

合計面積 $3386.73 + 3477.22 + 861 + 4.09 - 232 - 645 = 6867.88 = (0.3025 = 2077.53) = 2077.42$
 削除面積 $272 + 216 + 124 + 233 = 845 = (0.3025 = 255) = 2.54$
 割込面積 $6859.43 = 2074.88$ 坪

この図面等は、土地区画整理事業に関する参考資料として提供しています。
 ○図面等は換地処分時のものであり、現在の状況とは異なる場合があります。
 ○図面等によって、境界等が確定されるものではありません。