

課長	係長	測量士	係

(分筆前)  
確定面積平面圖  $S = \frac{1}{600}$


ブロック番号 中央 35-1 号

新地名 町 丁目


昭和29年11月16日

27-2	18-3	4M
27-1	35-1	35-2
26	34	

この図面等は、土地区画整理事業に関する参考資料として提供しています。  
○図面等は換地処分時のものであり、現在の状況とは異なる場合があります。  
○図面等によって、境界等が確定されるものではありません。

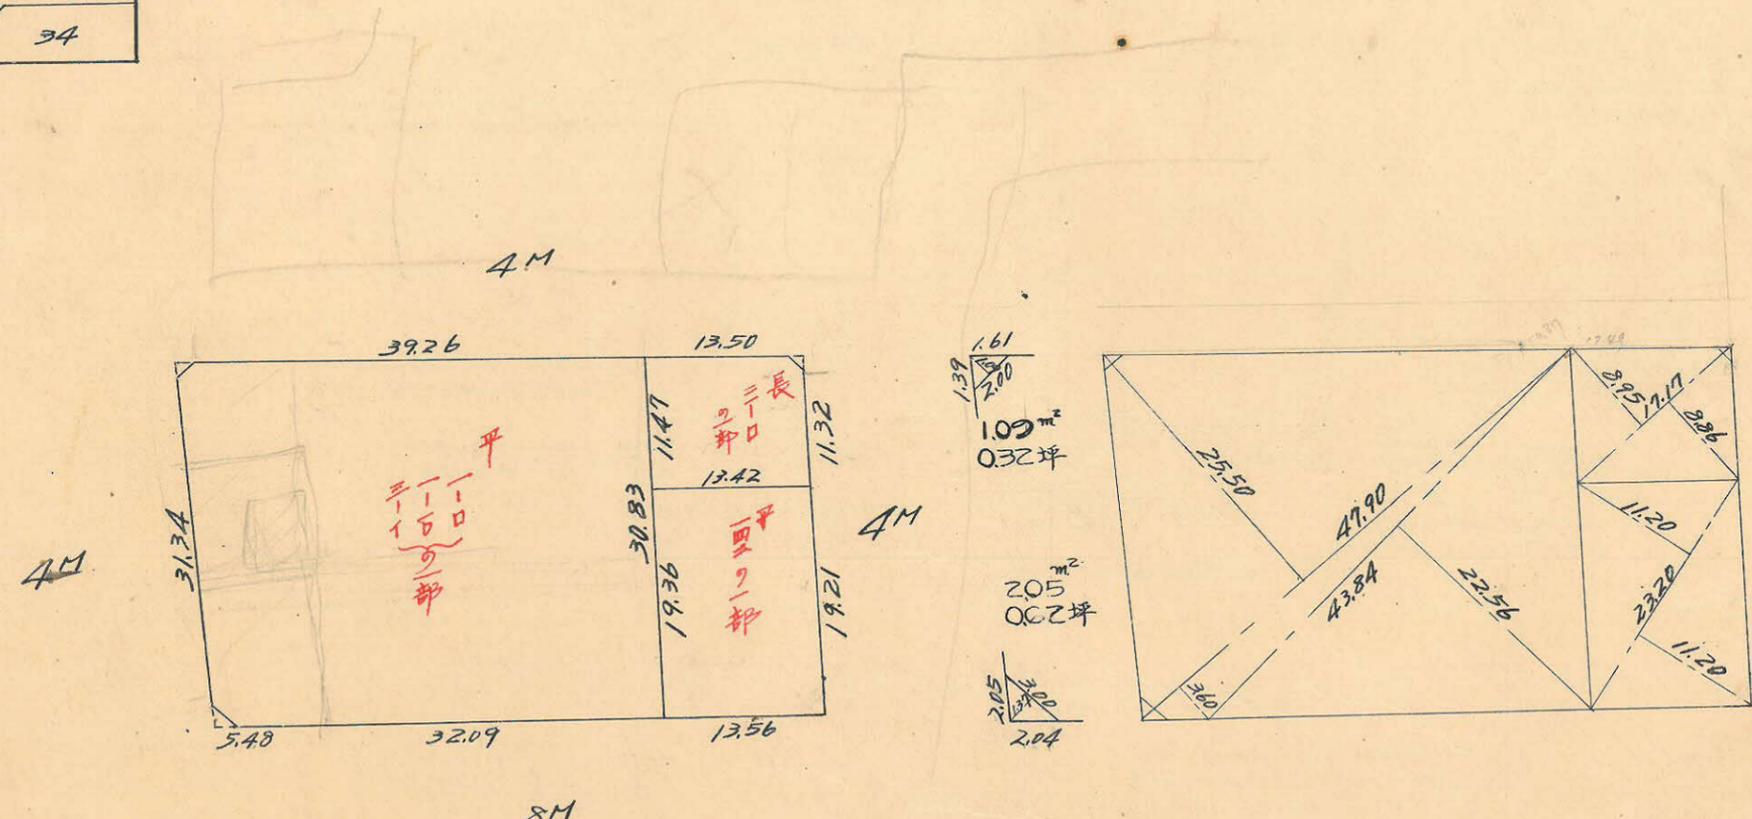


0.95<sup>m</sup><sup>2</sup>  
0.28<sup>坪</sup>

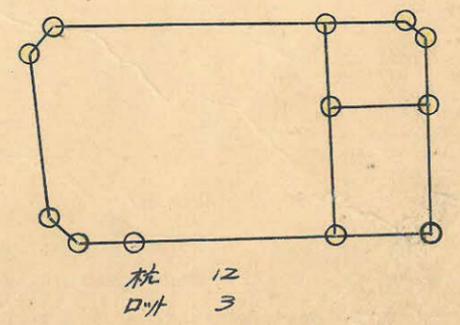

杭 12  
口 3

この図面等は、土地区画整理事業に関する参考資料として提供しています。  
 ○図面等は換地処分時のものであり、現在の状況とは異なる場合があります。  
 ○図面等によって、境界等が確定されるものではありません。

35-1B  
 トリバー 精度 1/19,000

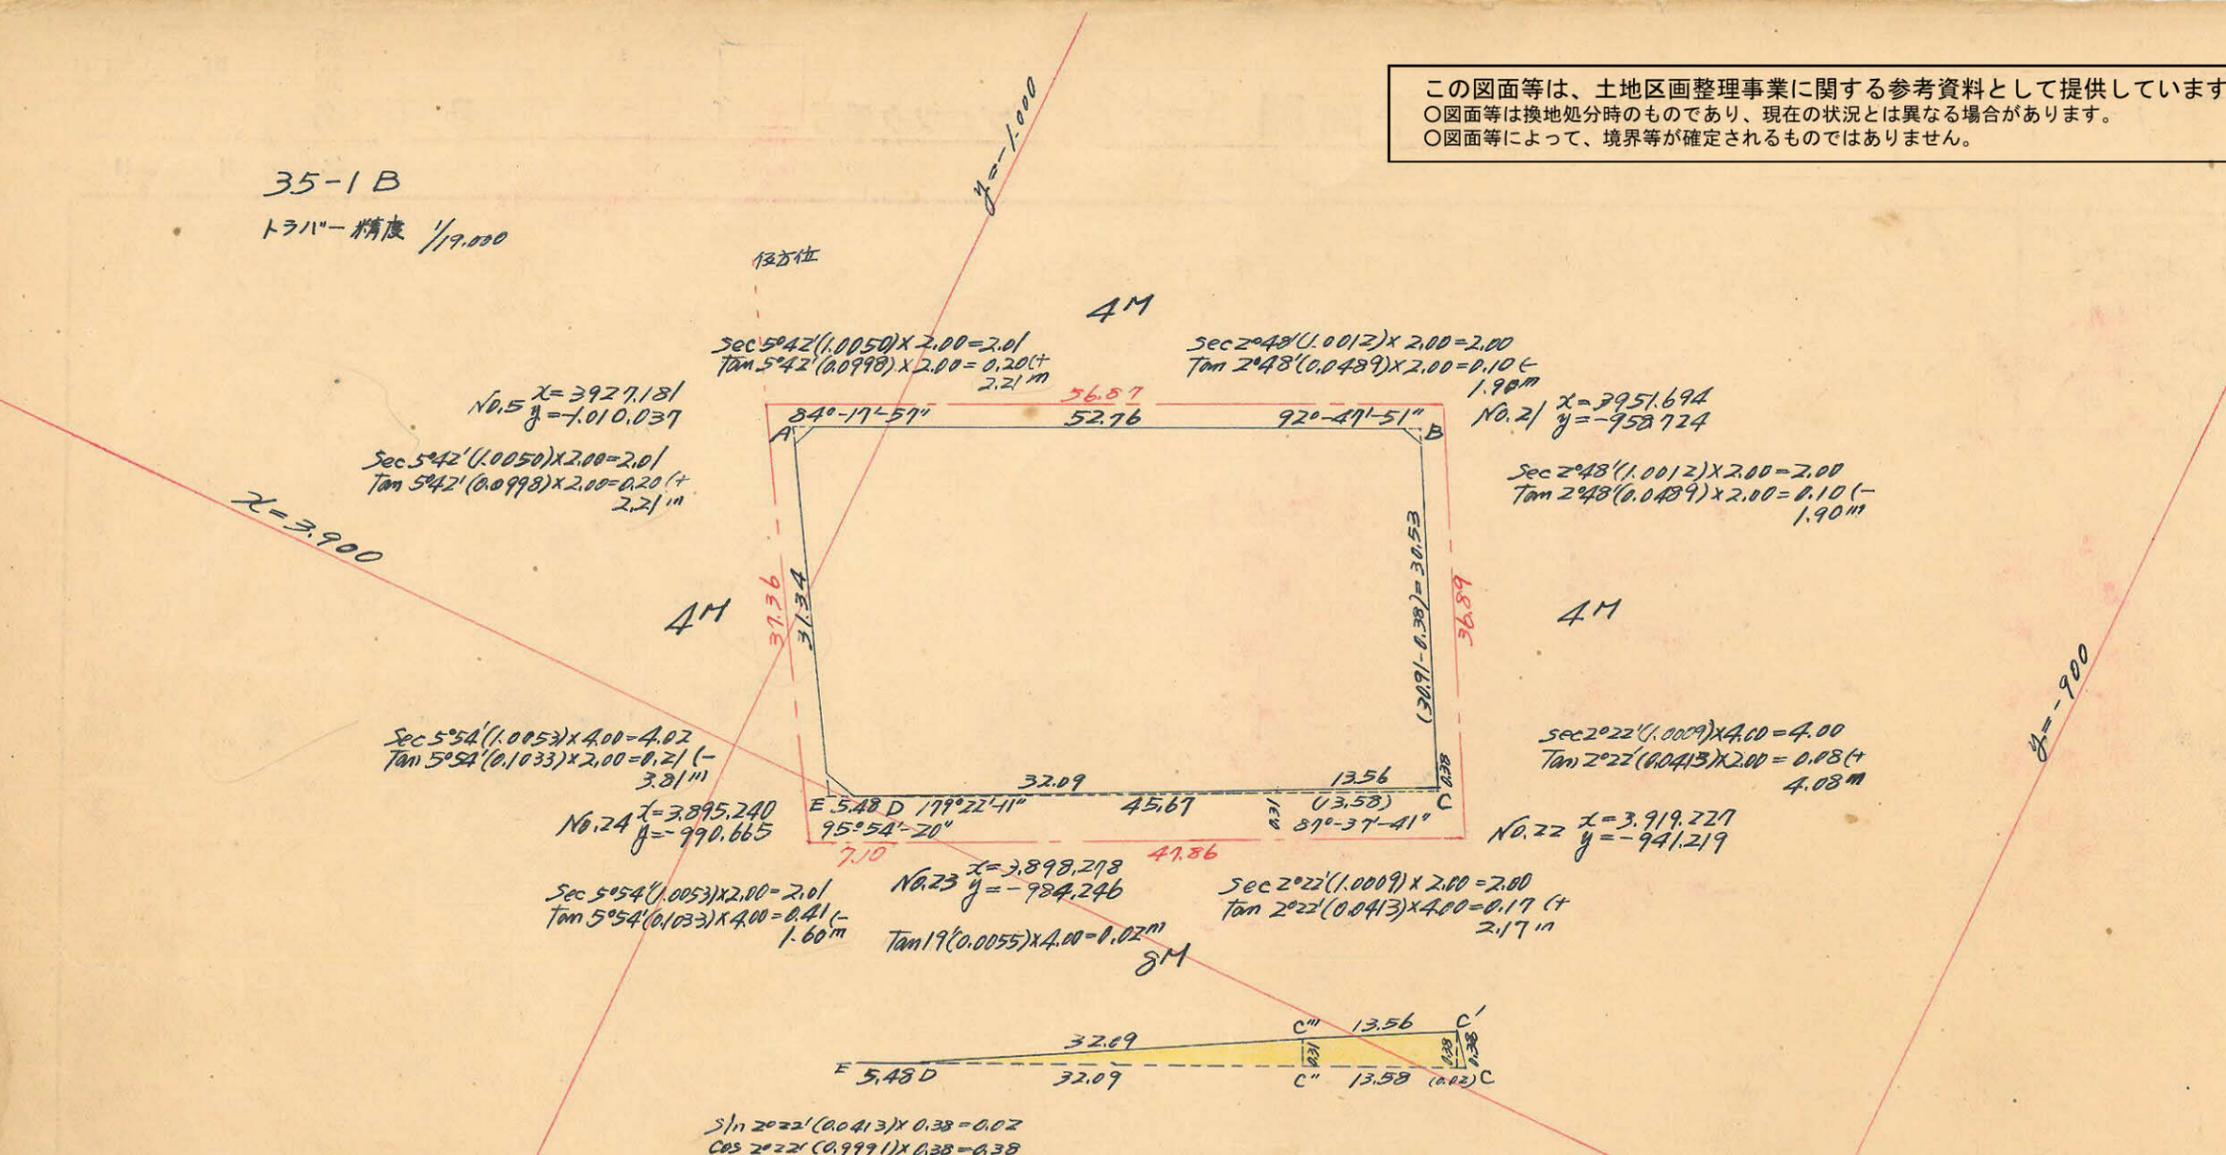

$\text{Sec } 5^{\circ}54' (1.0053) \times 4.00 = 4.02$   
 $\text{Tan } 5^{\circ}54' (0.1033) \times 2.00 = 0.21 (-)$   
 $\text{No. 24 } x = 3,895.240$   
 $y = -990.665$

$\text{Sec } 5^{\circ}54' (1.0053) \times 2.00 = 2.01$   
 $\text{Tan } 5^{\circ}54' (0.1033) \times 4.00 = 0.41 (-)$   
 $\text{No. 23 } x = 3,898.298$   
 $y = -984.246$

$\text{Sec } 2^{\circ}22' (1.0009) \times 2.00 = 2.00$   
 $\text{Tan } 2^{\circ}22' (0.0413) \times 4.00 = 0.17 (+)$   
 $\text{No. 22 } x = 3,919.227$   
 $y = -941.219$

$\text{Sec } 2^{\circ}48' (1.0012) \times 2.00 = 2.00$   
 $\text{Tan } 2^{\circ}48' (0.0489) \times 2.00 = 0.10 (-)$   
 $\text{No. 21 } x = 3,951.694$   
 $y = -958.724$

$\text{Sin } 2^{\circ}22' (0.0413) \times 0.38 = 0.02$   
 $\text{Cos } 2^{\circ}22' (0.9991) \times 0.38 = 0.38$   
 $S = -\frac{1}{2} \{ (32.09 \times 0.31) + (0.31 + 0.38) \times 13.56 + (0.02 \times 0.38) \} = -9.65 \text{ m}^2$

測点	傾方位角	巨高	傾方位	Cos	Sin	更正	緯距	更正	経距	合経距	倍算経距	倍面積
A	95°42'	52.76	S 84°18' E	0.0993	0.9951		5.238	52.497		+ 52.497	+ 52.497	- 274.999
B	182°54'	30.91	S 2°54' W	0.9987	0.0506		30.864		1.564	+ 50.933	+ 103.430	- 3192.264
C	275°16'	45.67	N 84°44' W	0.0918	0.9958	4.194			45.482	+ 5.451	+ 56.384	+ 236.474
D	275°54'	5.48	N 84°06' W	0.1028	0.9947	0.563			5.451	+ 0	+ 5.451	+ 3.069
E	0	31.34		1.0000	0	31.345						

$3.227.70 \text{ m}^2$   
 $\times \frac{1}{2} = 1.613.85 \text{ m}^2$


合計面積  $1.613.85 \text{ m}^2 - 9.65 \text{ m}^2 = 1.604.20 \text{ m}^2$  ( $\times 0.3025 = 485.27 \text{ 坪}$ ) = 485.25 坪  
 剪除面積  $1.09 \text{ m}^2 + 2.05 \text{ m}^2 + 0.95 \text{ m}^2 = 4.09 \text{ m}^2$  ( $\times 0.3025 = 1.23 \text{ 坪}$ ) = 1.22 坪  
 到達面積 484.03 坪

課長	係長	測量士	係


(分筆前)  
確定面積平面圖  $S = \frac{1}{600}$

ブロック番号 中 尺 18-3-1号

新地名 町 丁目  
年 月 日

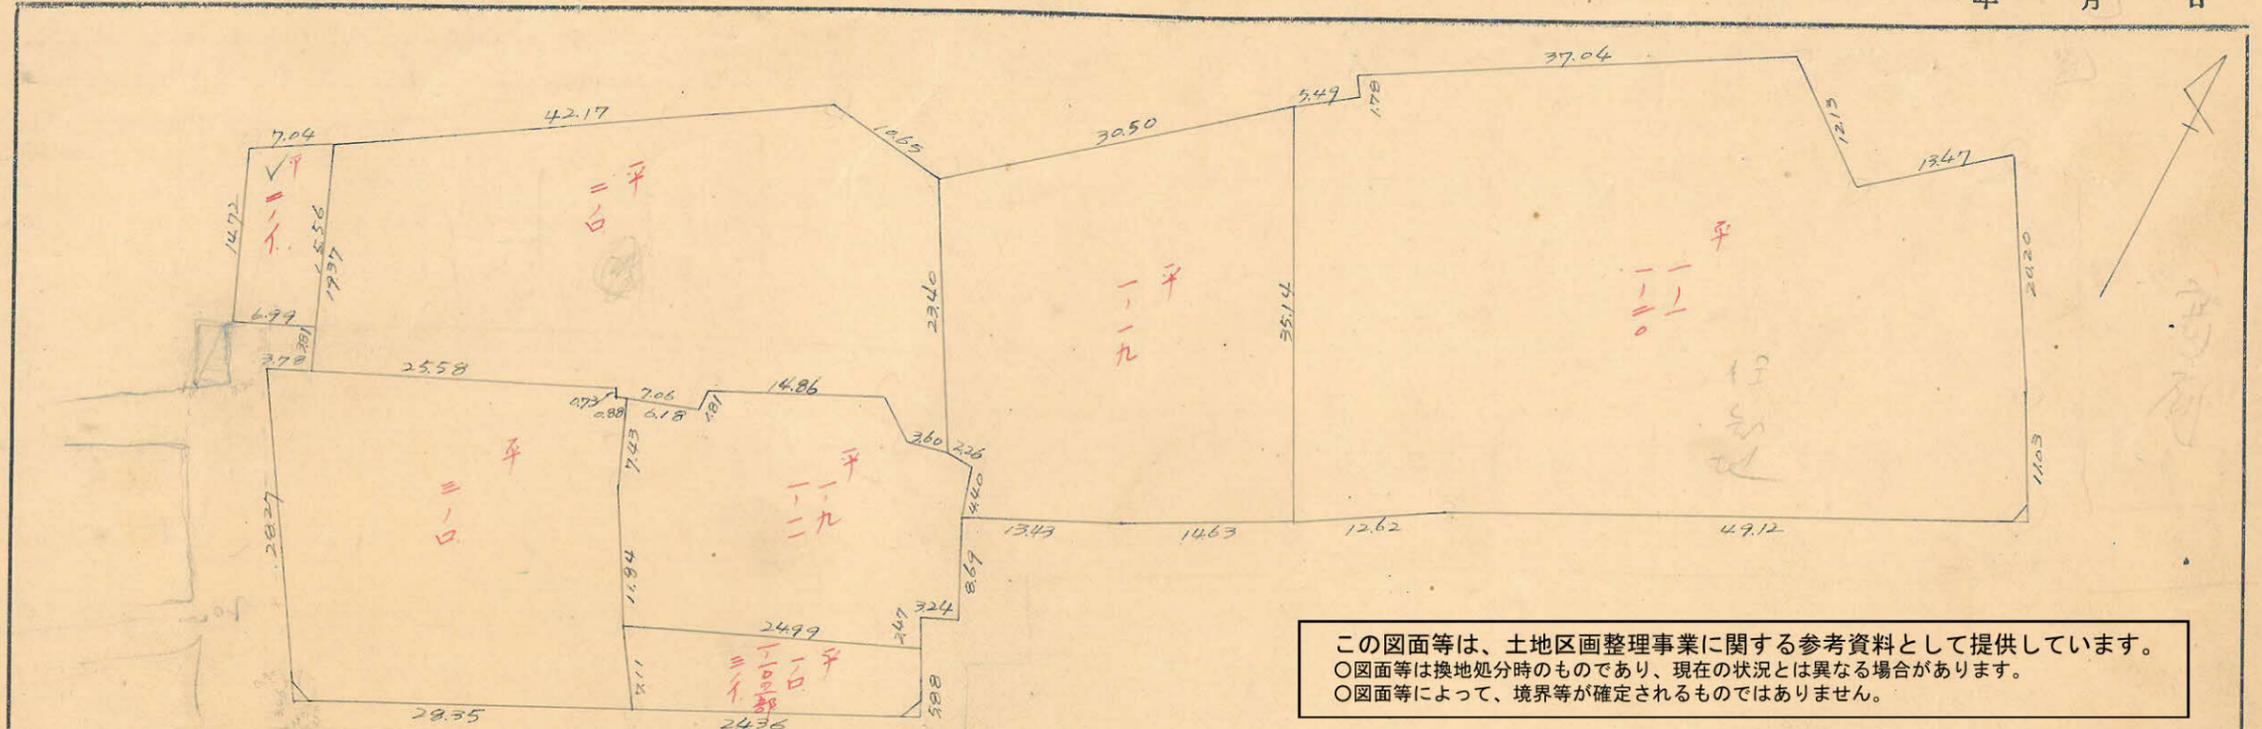

この図面等は、土地区画整理事業に関する参考資料として提供しています。  
 ○図面等は換地処分時のものであり、現在の状況とは異なる場合があります。  
 ○図面等によって、境界等が確定されるものではありません。

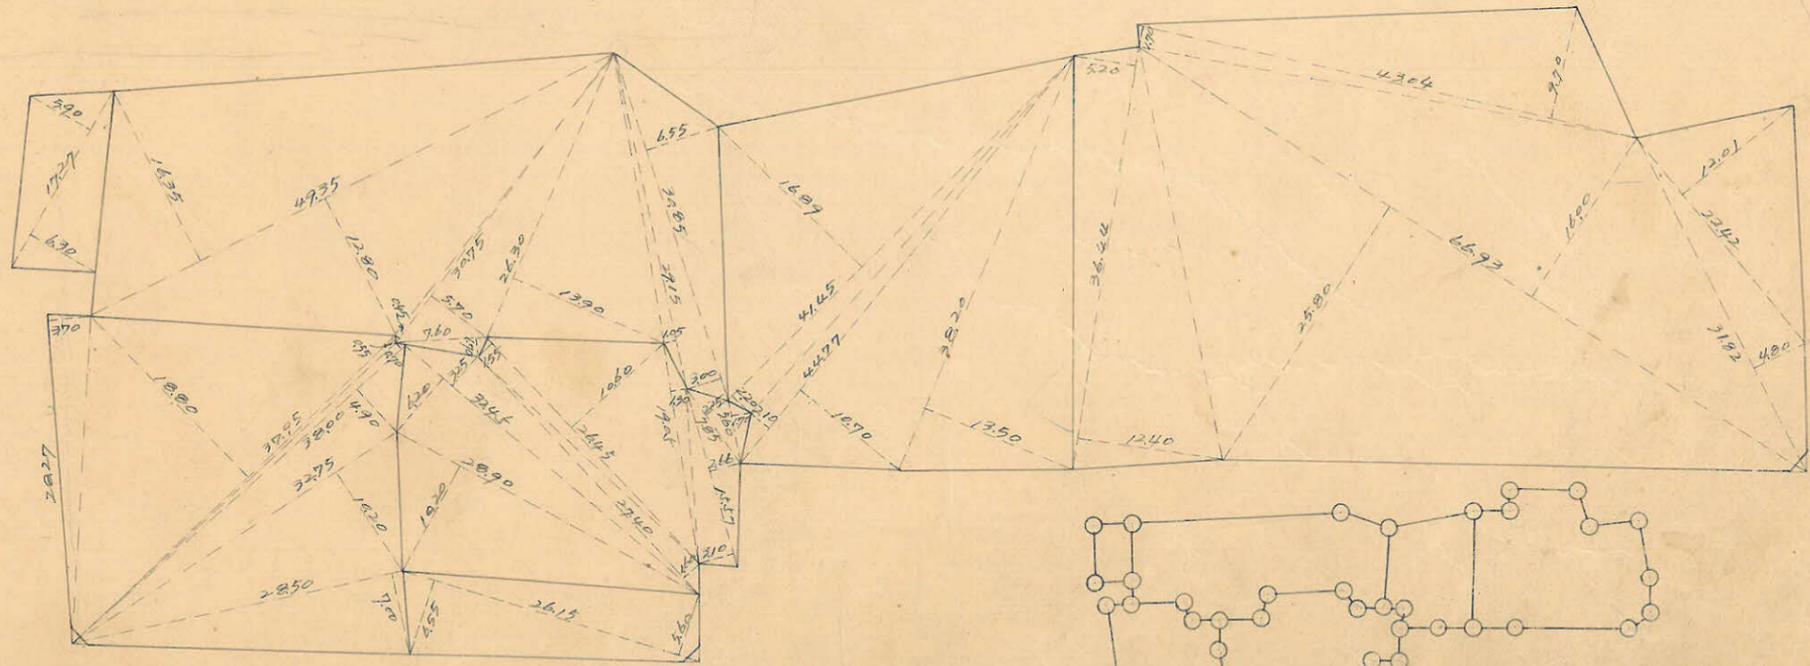


148  
127

0.92<sup>㎡</sup> = 0.2744

149  
105


1.05<sup>㎡</sup> = 0.3144

109<sup>㎡</sup> = 0.3244

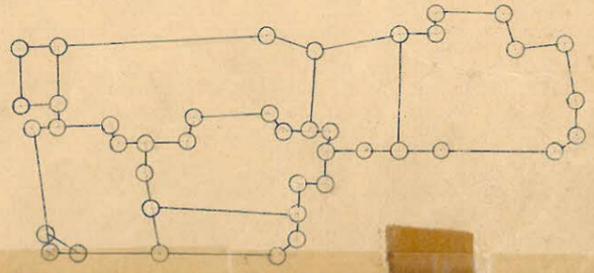

中央 18-3-1. 縮尺 1/600

この図面等は、土地区画整理事業に関する参考資料として提供しています。  
 ○図面等は換地処分時のものであり、現在の状況とは異なる場合があります。  
 ○図面等によって、境界等が確定されるものではありません。

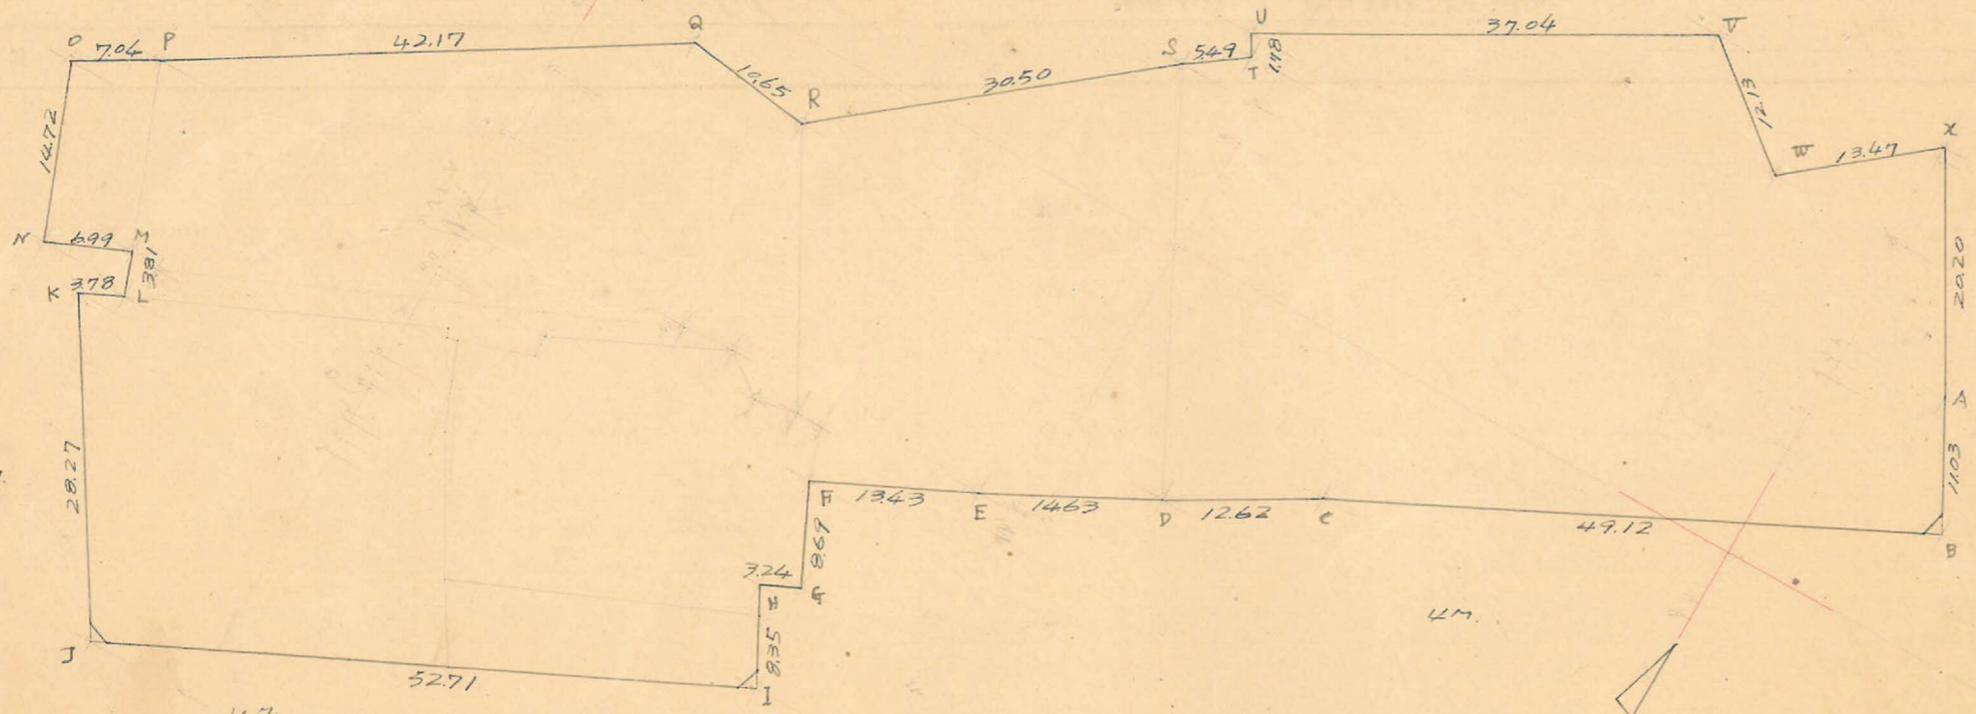

側点	z	Δx	Δx² + Δy² + 1	y	Δy	Δy² + Δx² + 1	倍面積	倍面積
A	4019.381			-891.281				
B	4009.663	-9718	-14295	-886.061	+5220	-32905	+27729229	-155987.920
C	3988.086	-21577	-27690	-950.184	-44120	-54997	+26035950	-219532.766
D	3981.673	-6413	-10217	-941.058	-19874	-23830	+12437964	-94883.268
E	3974.869	-6206	-12577	-954.014	-12956	-25084	+11992634	-99705.614
F	3969.096	-5773	-10635	-966.142	-12128	-8434	+13173346	-33475.356
G	3961.234	-7862	-9222	-962.448	+3694	+0757	+8875.695	+2998.654
H	3959.874	-1360	-8745	-965.085	-2907	+0954	+8442.292	+777.720
I	3952.489	-7585	-30117	-961.494	+3891	-43662	+28957315	-172573.575
J	3929.757	-22752	+1074	-1009.047	-47553	-62513	-1386431	-244874.948
K	3953.863	+24106	+25574	-1023.807	-14760	-11278	-26182.840	-44591.667
L	3955.331	+1462	+5011	-1020.225	+3482	+2089	-5112.849	+8262.686
M	3958.774	+3543	+0736	-1021.718	-1393	-7798	-751.984	-30.871.299
N	3956.067	-2807	+10872	-1028.120	-6405	-11834	-11177.753	-46816.097
O	3969.746	+10679	+17259	-1020.552	-5429	+0630	-17858.074	+2500.940
P	3973.326	+3580	+25548	-1027.490	+6059	+42057	-26250.591	+167106.172
Q	3975.274	+21968	+20602	-991.495	+35998	+46559	-20426.780	+186016.890
R	3973.928	-1366	+17651	-980.934	+10561	+34406	-17314.466	+137415.087
S	4012.945	+12017	+22281	-957.089	+22845	+28262	-21324.900	+110418.852
T	4016.209	+3264	+4796	-952.672	+4417	+3516	-4369.015	+14123.991
U	4017.741	+1502	+19697	-953.570	-2901	+21374	-18722.527	+126052.606
V	4035.906	+18165	+10560	-921.298	+22275	+41721	-9728.907	+168382.034
W	4028.301	-7605	+0900	-911.852	+9446	+19866	-8507.58	+80026.228
X	4026.839	+8538	-8920	-901.402	+10420	+20571	+8040.770	+83041.815
A	4019.281	-7718	-27176	-891.281	+10151	+15391	+24221.452	+61781.905
Σ								
Σ							-11.785075 <sup>m</sup>	+11.785073 <sup>m</sup> = 5.89254 <sup>m</sup>