
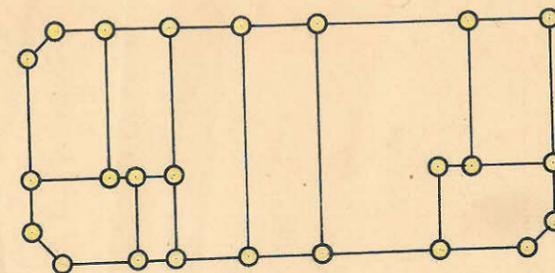


課長	係長	測量士	係

(分筆前)
確定面積平面圖 $S = \frac{1}{600}$


ブロック番号 中
火 41号

新地名 _____ 町 _____ 丁目 _____
年 _____ 月 _____ 日

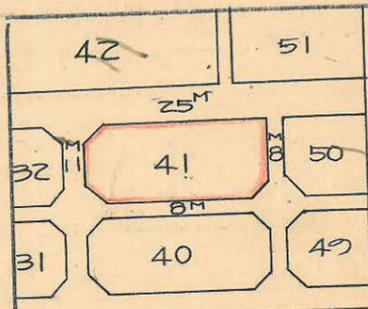


杭 = 24
ロツト = 9

21.63
22.37
12.37
5.630

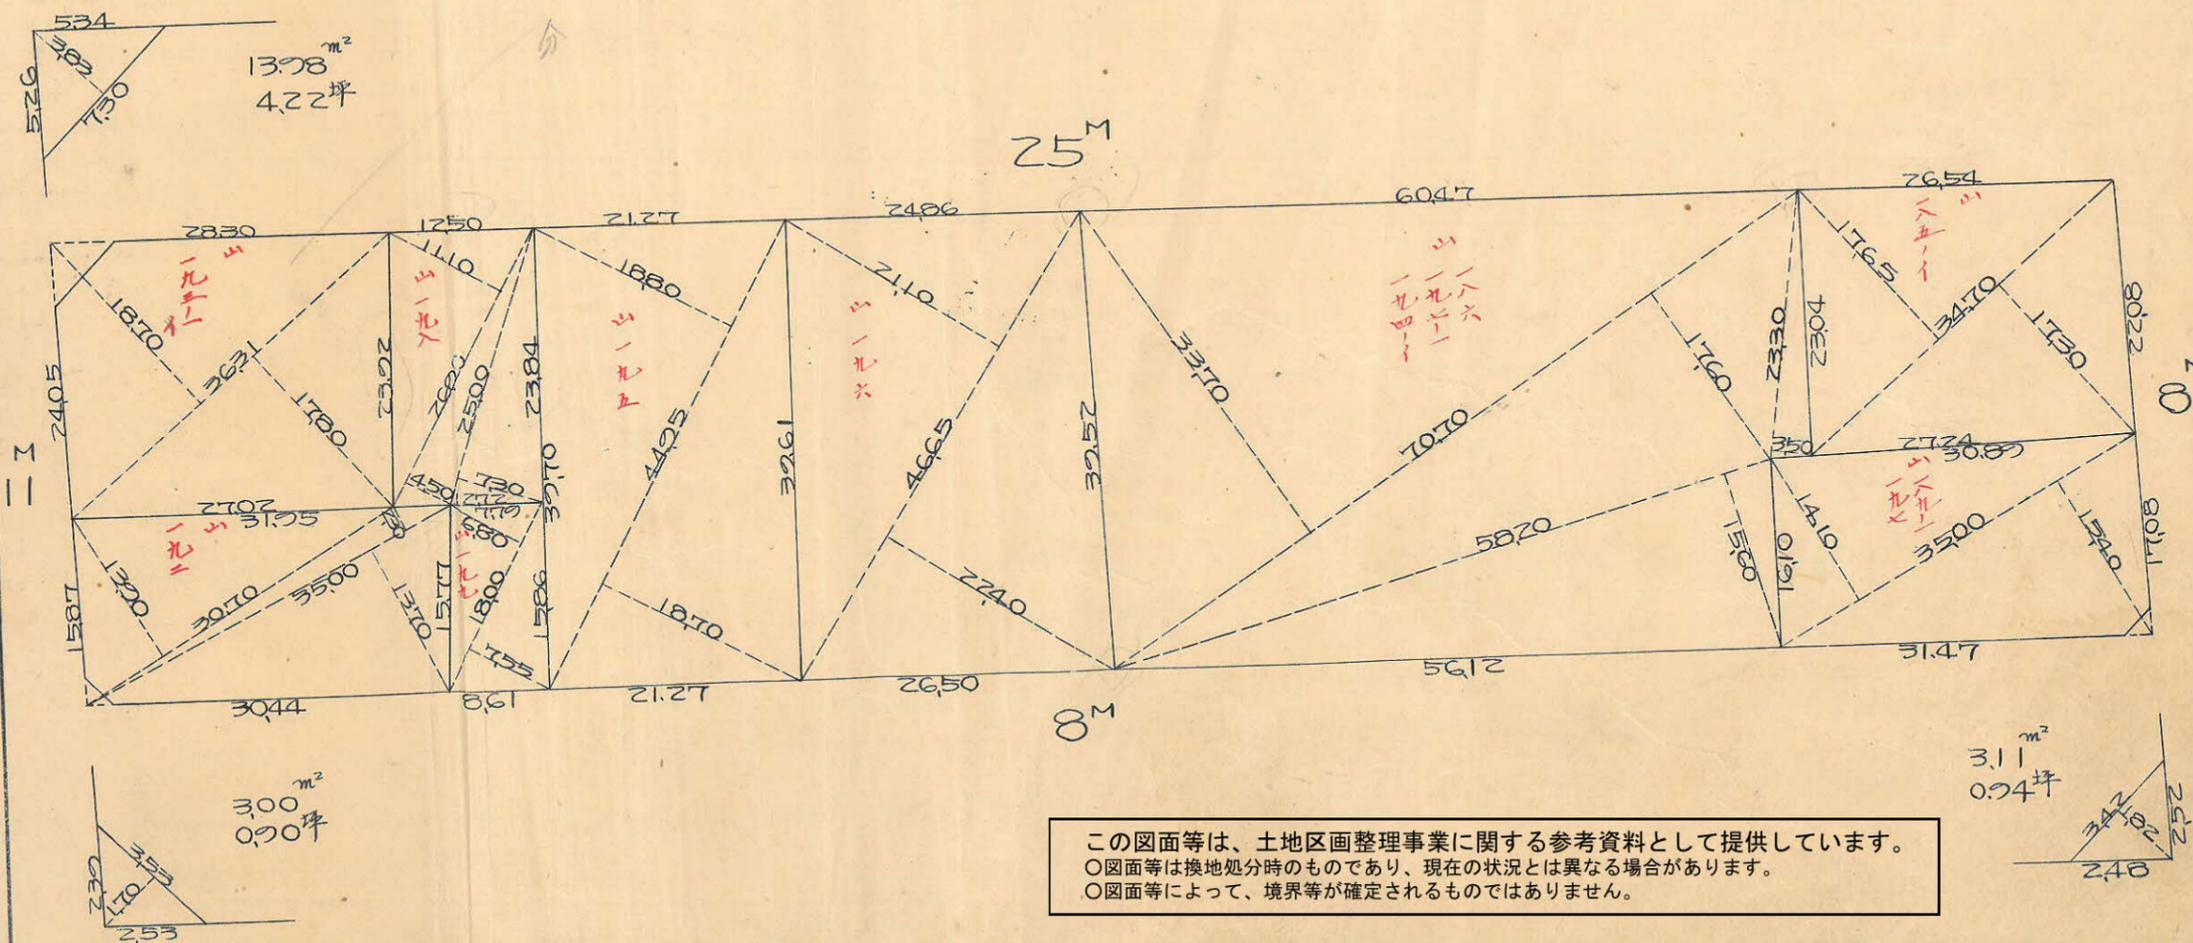

この図面等は、土地区画整理事業に関する参考資料として提供しています。
 ○図面等は換地処分時のものであり、現在の状況とは異なる場合があります。
 ○図面等によって、境界等が確定されるものではありません。

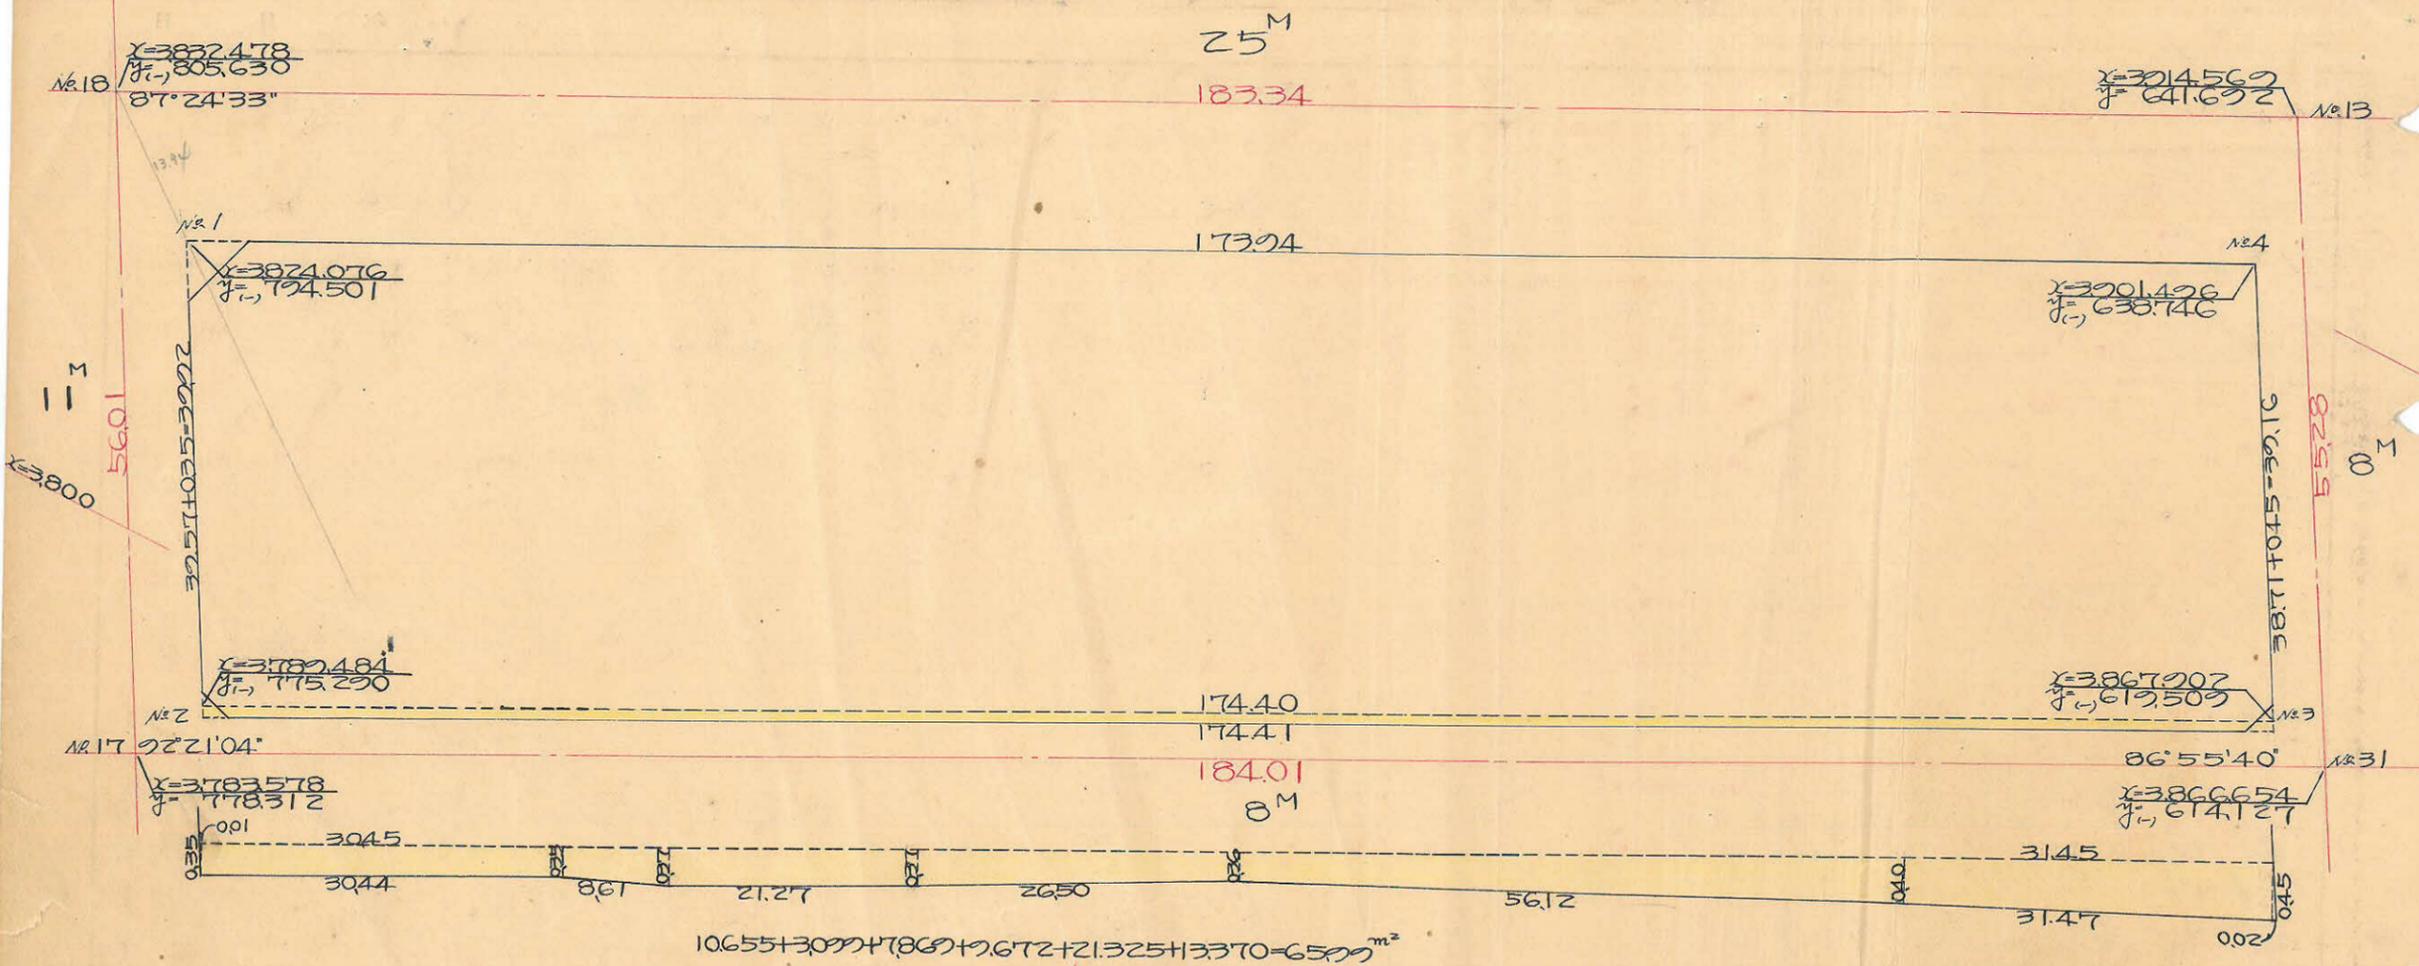

$$10655 + 3077 + 1869 + 1967 + 2132 + 13370 = 6599 \text{ m}^2$$

測点	1	2	3	4	5	6	3x4	1x6
	x	△x		y	△y			
1	3824.076			724.501				
2	3789.484	34.592		715.290	9.211			
3	3867.002	77.518	43.826	619.509	155.781	174.992	33977.860	663129.384
4	3201.426	33.594	112.012	638.746	19.237	136.544	69322.442	528138.811
1	3824.076	77.420	43.826	724.501	155.755	174.992	27993.682	682730.588
		34.592	112.012	724.501	19.211	136.544	88293.646	522154.633
							-(103370.302)	1191268.195
							+(116287.328)	1204885.221
							13617026	13617026 - 6808.51 m ²

合計面積 $6808.51 + 6599 = 6874.50 \text{ m}^2 = (x0.3025 = 2072.53) = 2072.49 \text{ 坪}$
 剪除面積 $1398 + 300 + 3.11 = 20.09 = (x0.3025 = 6.07) = 606 \text{ 坪}$
 割込面積 $= 2073.43 \text{ 坪}$

1:700

1:600