

課長	係長	測量士	係


(分筆前)
確定面積平面圖 $S = \frac{1}{600}$

ブロック番号 中央




52号

新地名 町 丁目


29年 2月22日

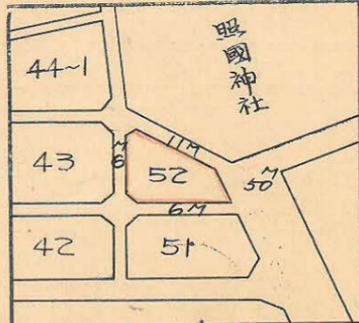

この図面等は、土地区画整理事業に関する参考資料として提供しています。
 ○図面等は換地処分時のものであり、現在の状況とは異なる場合があります。
 ○図面等によって、境界等が確定されるものではありません。

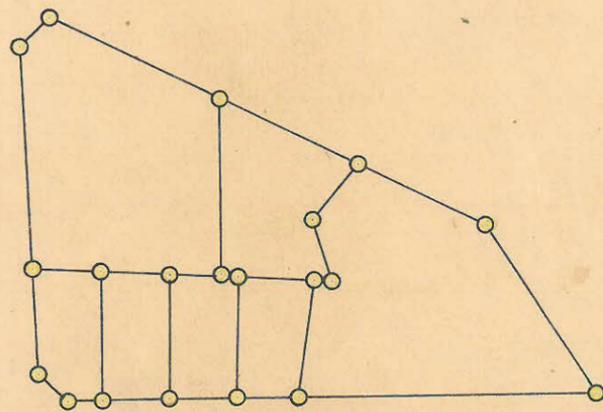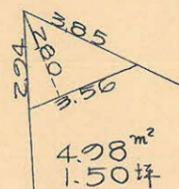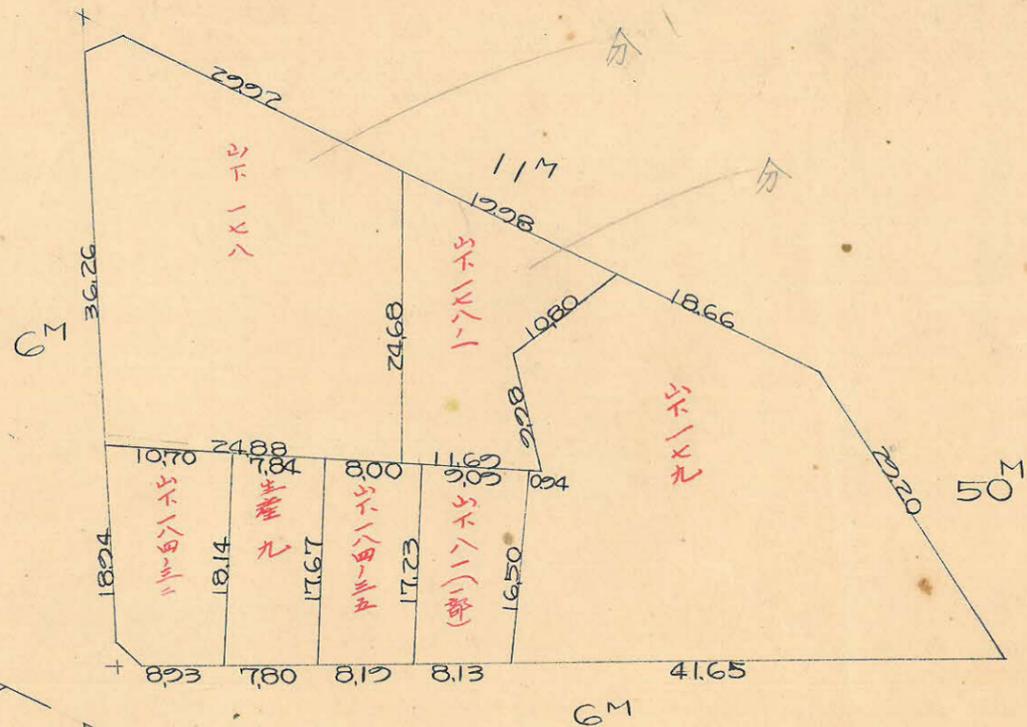


杭 = 20
 ロツト = 7

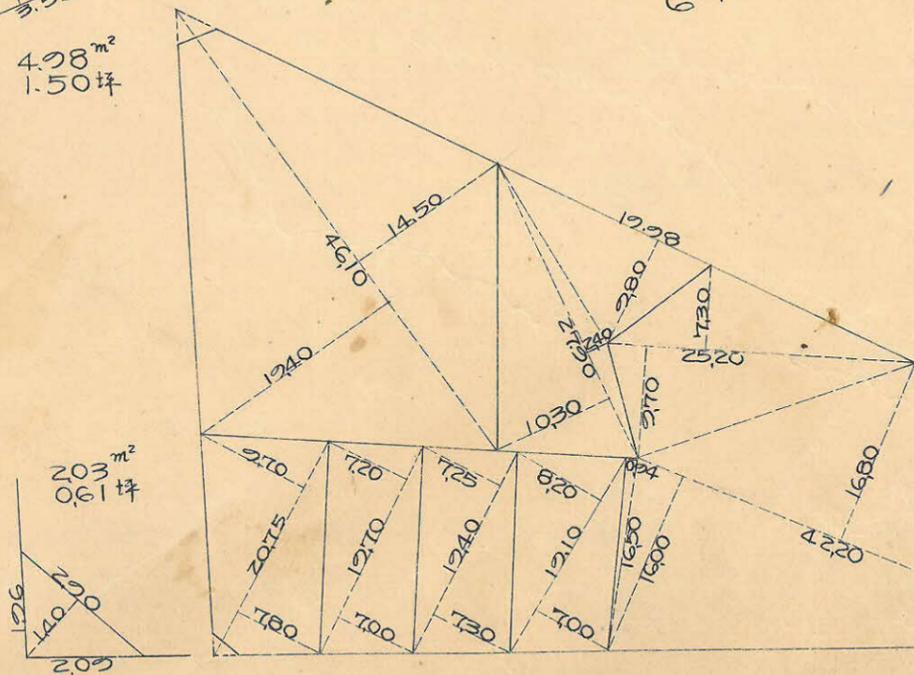

この図面等は、土地区画整理事業に関する参考資料として提供しています。
 ○図面等は換地処分時のものであり、現在の状況とは異なる場合があります。
 ○図面等によって、境界等が確定されるものではありません。

棟52B
 Y=4000

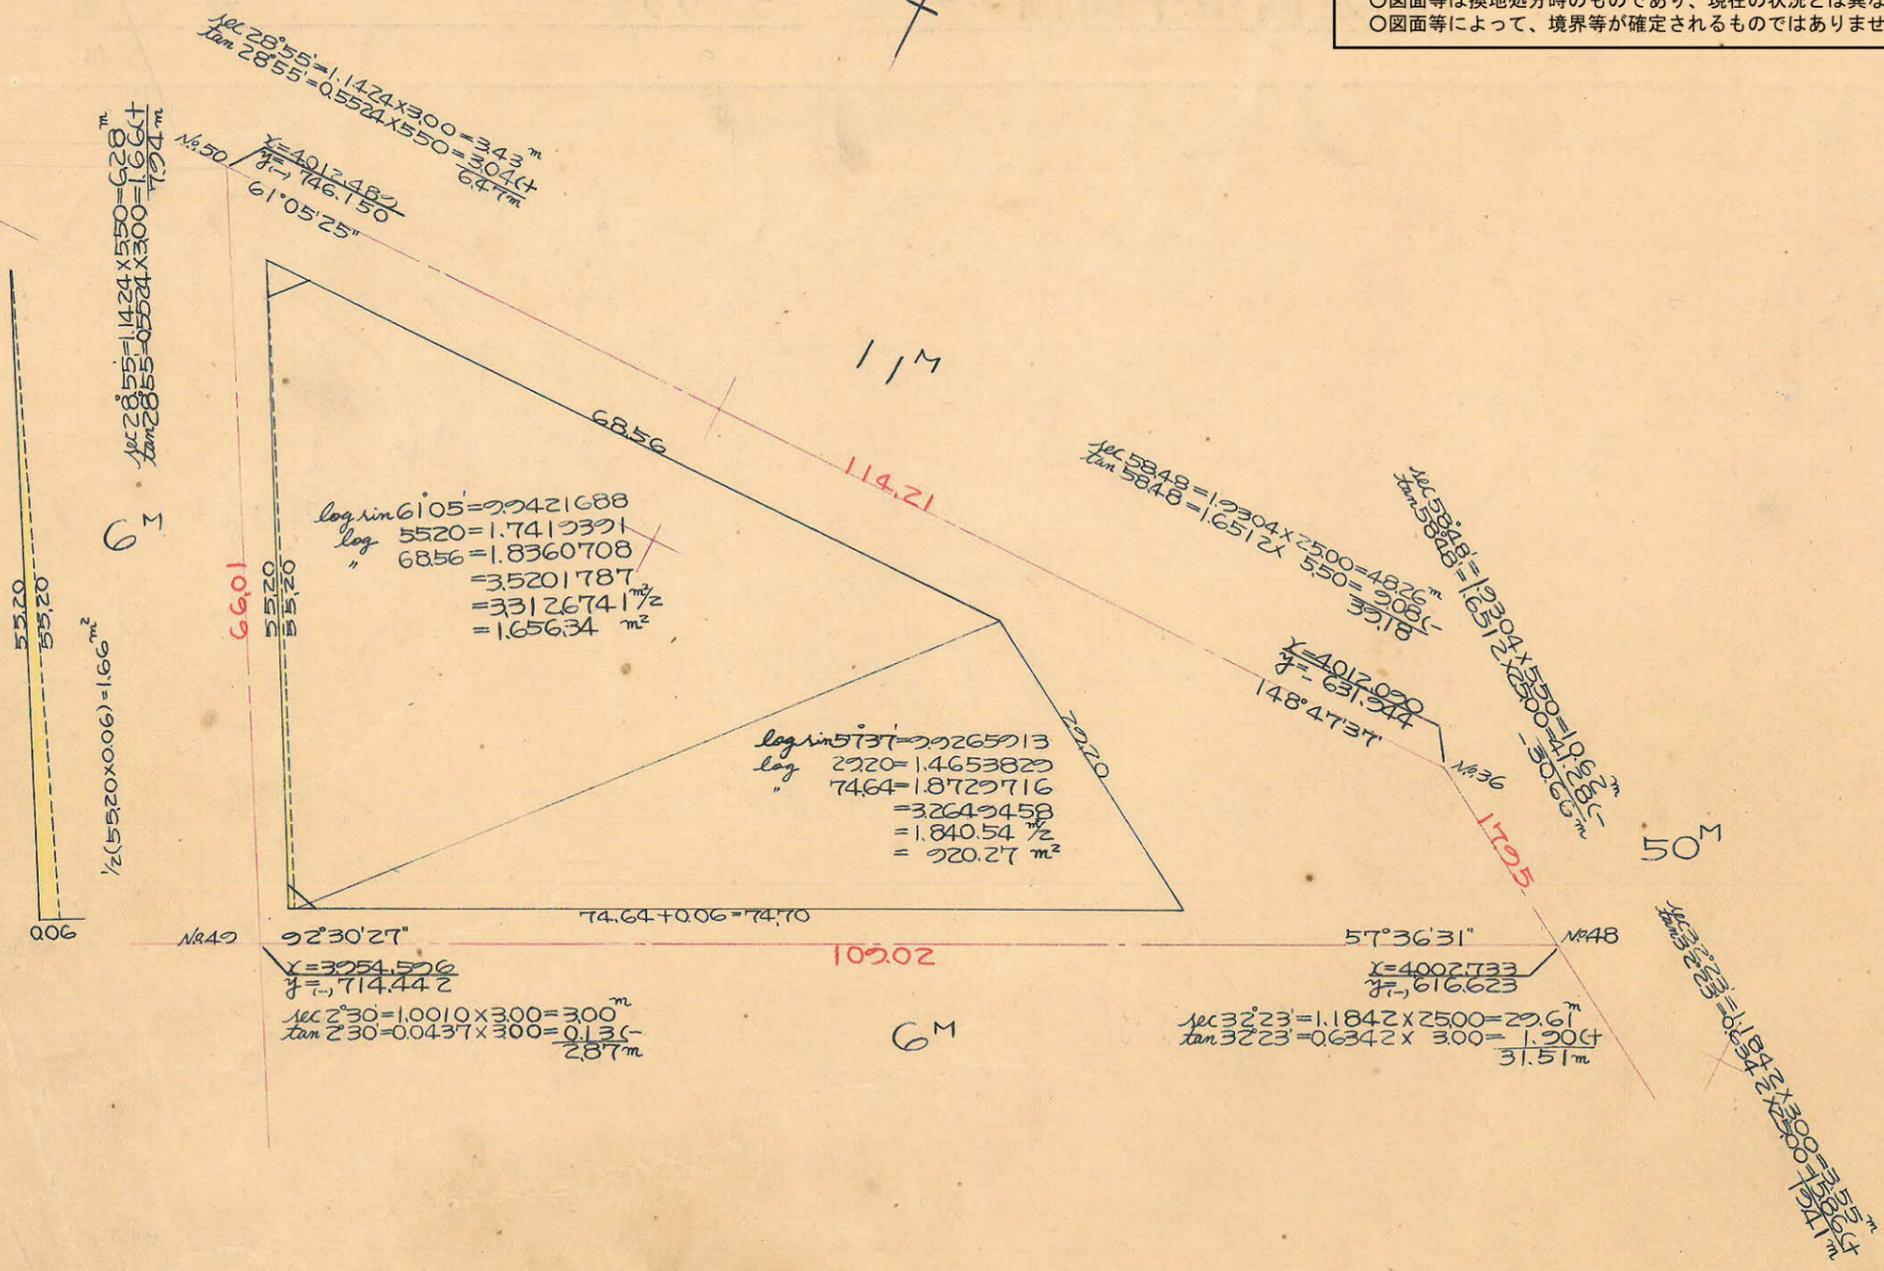

合計面積 $1.65634 + 220.27 + 1.66 = 2.57827 \text{ m}^2 = (0.3025 = 777.72) = 777.87 \text{ 坪}$
 前除面積 $4.98 + 2.03 = 7.01 = (0.3025 = 2.12) = 2.11$
 割込面積 $2.57126 = 777.78 \text{ 坪}$

Y=1700

Y=17600