



課長	係長	測量士	係

(分筆前)
確定面積平面圖 $S = \frac{1}{600}$


ブロック番号 中洲

85号

新地名 町 丁目
年 月 日

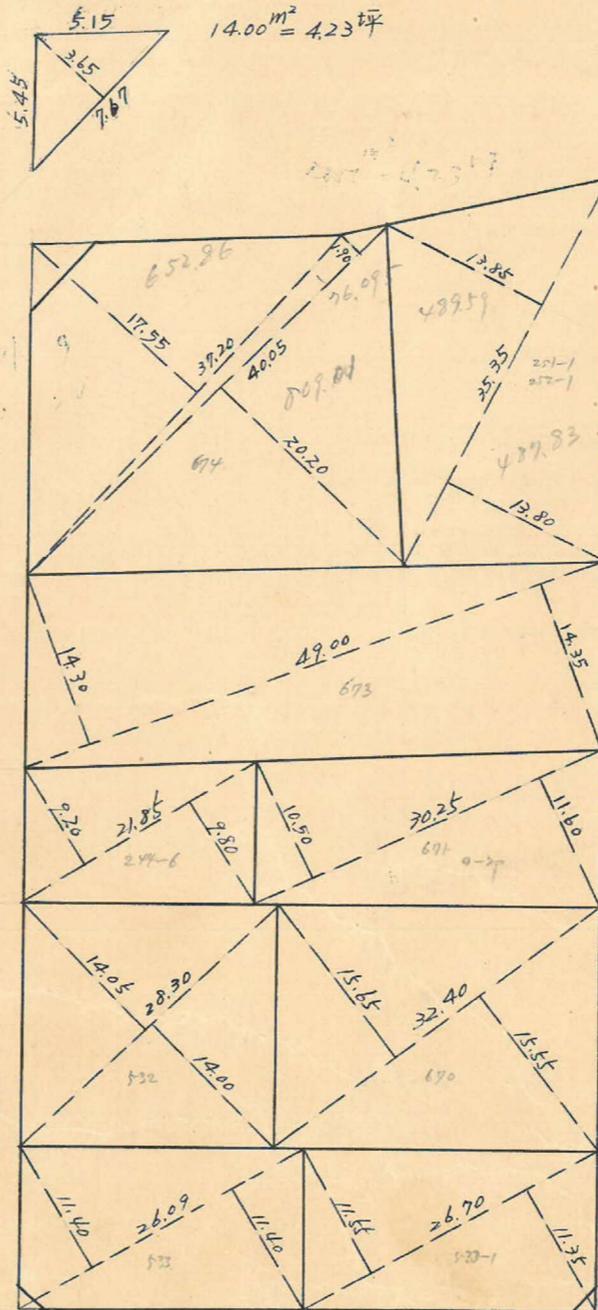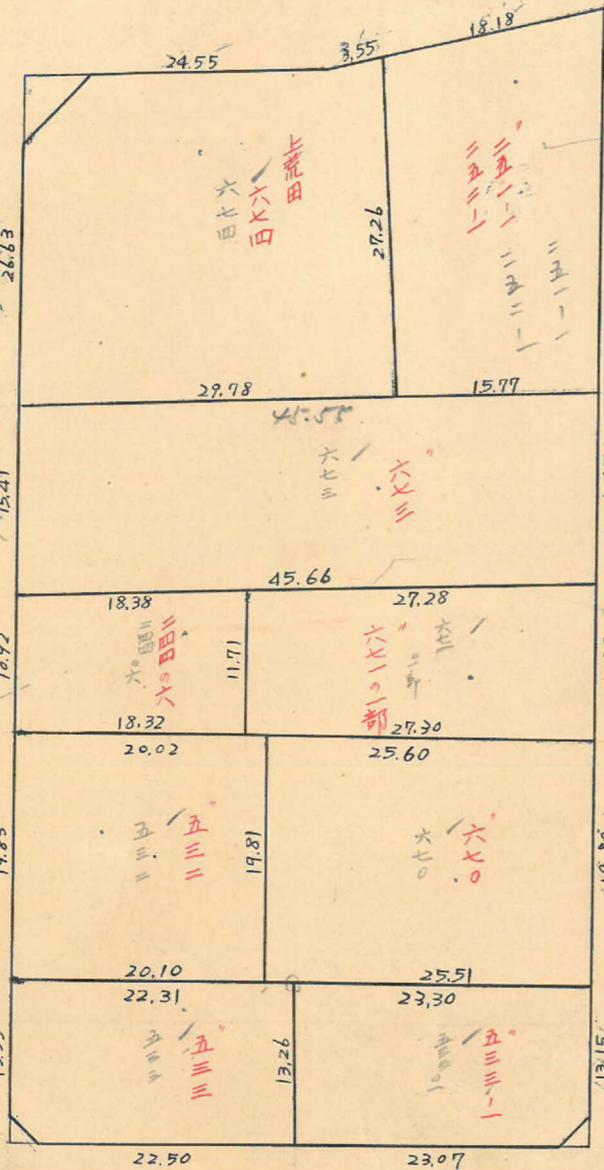

ボット 9
杭 24

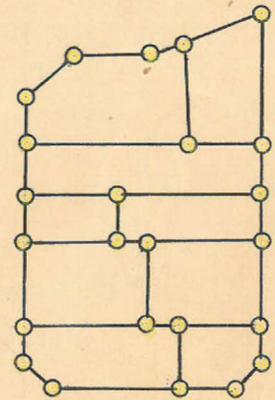

$2.03m^2 = 0.61$ 坪



$2.12m^2 = 0.64$ 坪


この図面等は、土地区画整理事業に関する参考資料として提供しています。
○図面等は換地処分時のものであり、現在の状況とは異なる場合があります。
○図面等によって、境界等が確定されるものではありません。

この図面等は、土地区画整理事業に関する参考資料として提供しています。


○図面等は換地処分時のものであり、現在の状況とは異なる場合があります。

○図面等によって、境界等が確定されるものではありません。

85B トリバ-精度 1/9500

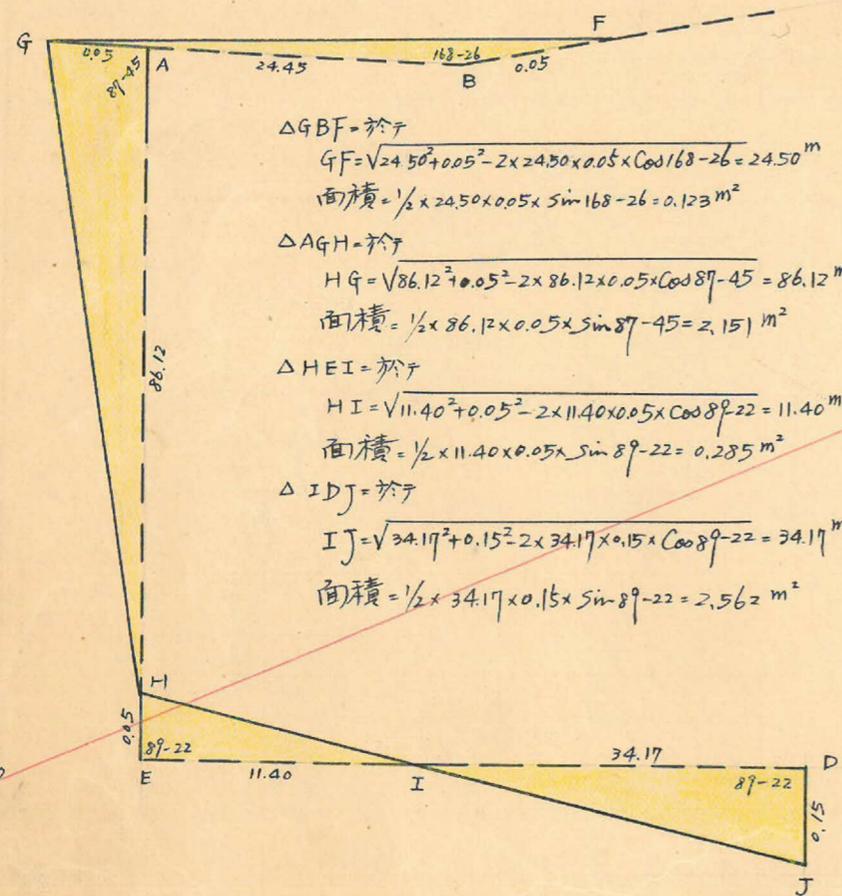

合計面積 $4002.411 + 0.123 + 2.151 - 0.285 + 2.562 = 4006.96 \text{ m}^2$
 前除 $14.00 + 2.03 + 2.12 = 18.15 \text{ m}^2$
 創込 3988.81 m^2
 $4006.96 \text{ m}^2 \times 0.3025 = 1212.10 \text{ 坪}$
 $18.15 \text{ m}^2 \times 0.3025 = 5.49 \text{ 坪}$
 $3988.81 \text{ m}^2 \times 0.3025 = 1206.61 \text{ 坪}$
 $1212.10 \text{ 坪} - 5.49 \text{ 坪} = 1206.61 \text{ 坪}$

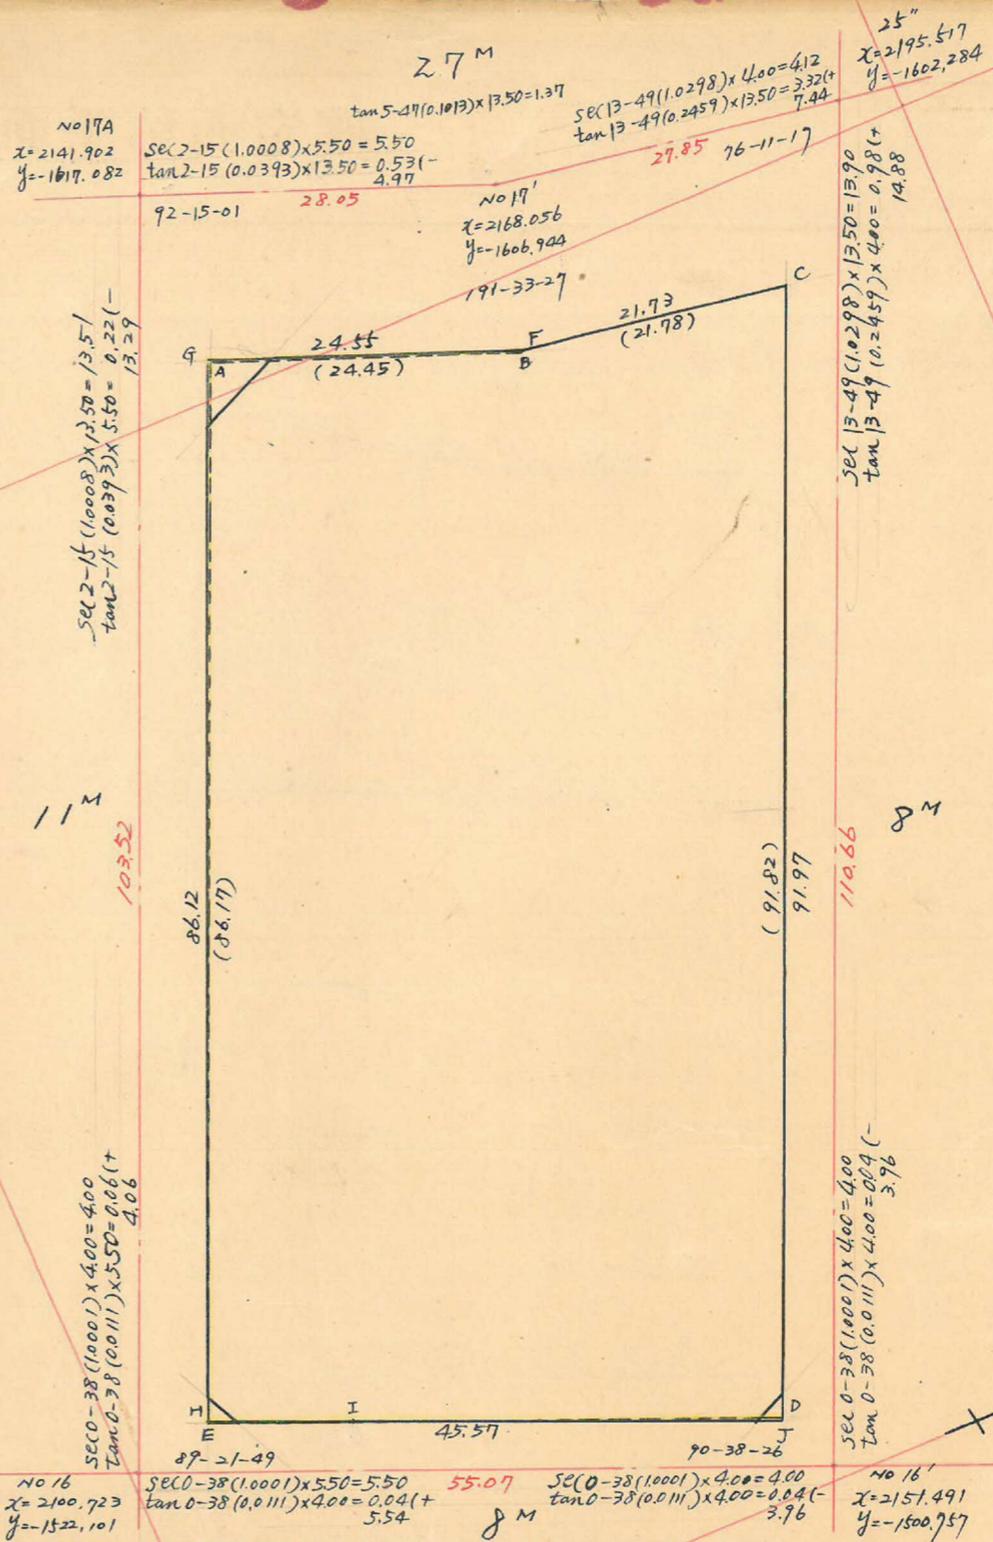

測点	仮方位角	距離	仮方位	真数		更正緯距		更正経距		合緯距	合経距	倍子緯距	倍面積
				cos	sin	+	-	+	-				
A	87° 45'	24.45	N 87° 45' E	0.0393	0.9992	0.961		24.426		+ 0.961	+ 24.426	+ 24.426	+ 23.473
B	76 11	21.78	N 76-11 E	0.2388	0.9711	5.201		21.147		+ 6.162	+ 45.573	+ 69.199	+ 364.065
C	180 00	91.82	S 00-00	1.0000	0.0000				91.823	- 85.661	+ 45.573	+ 91.146	- 836.799
D	269 22	45.57	S 89-22 W	0.0111	0.9999				0.506		45.573	- 45.573	- 23.060
E	360 00	86.17	N 90-00	1.0000	0.0000	86.167				0			
計	87 45					92.329	92.329	45.573	45.573				8004.821

$8004.821 \times \frac{1}{2} = 4002.411 \text{ m}^2$