
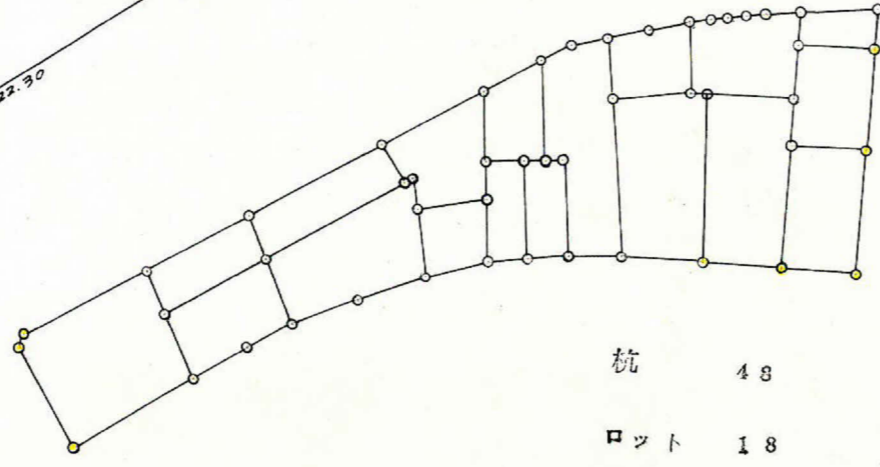
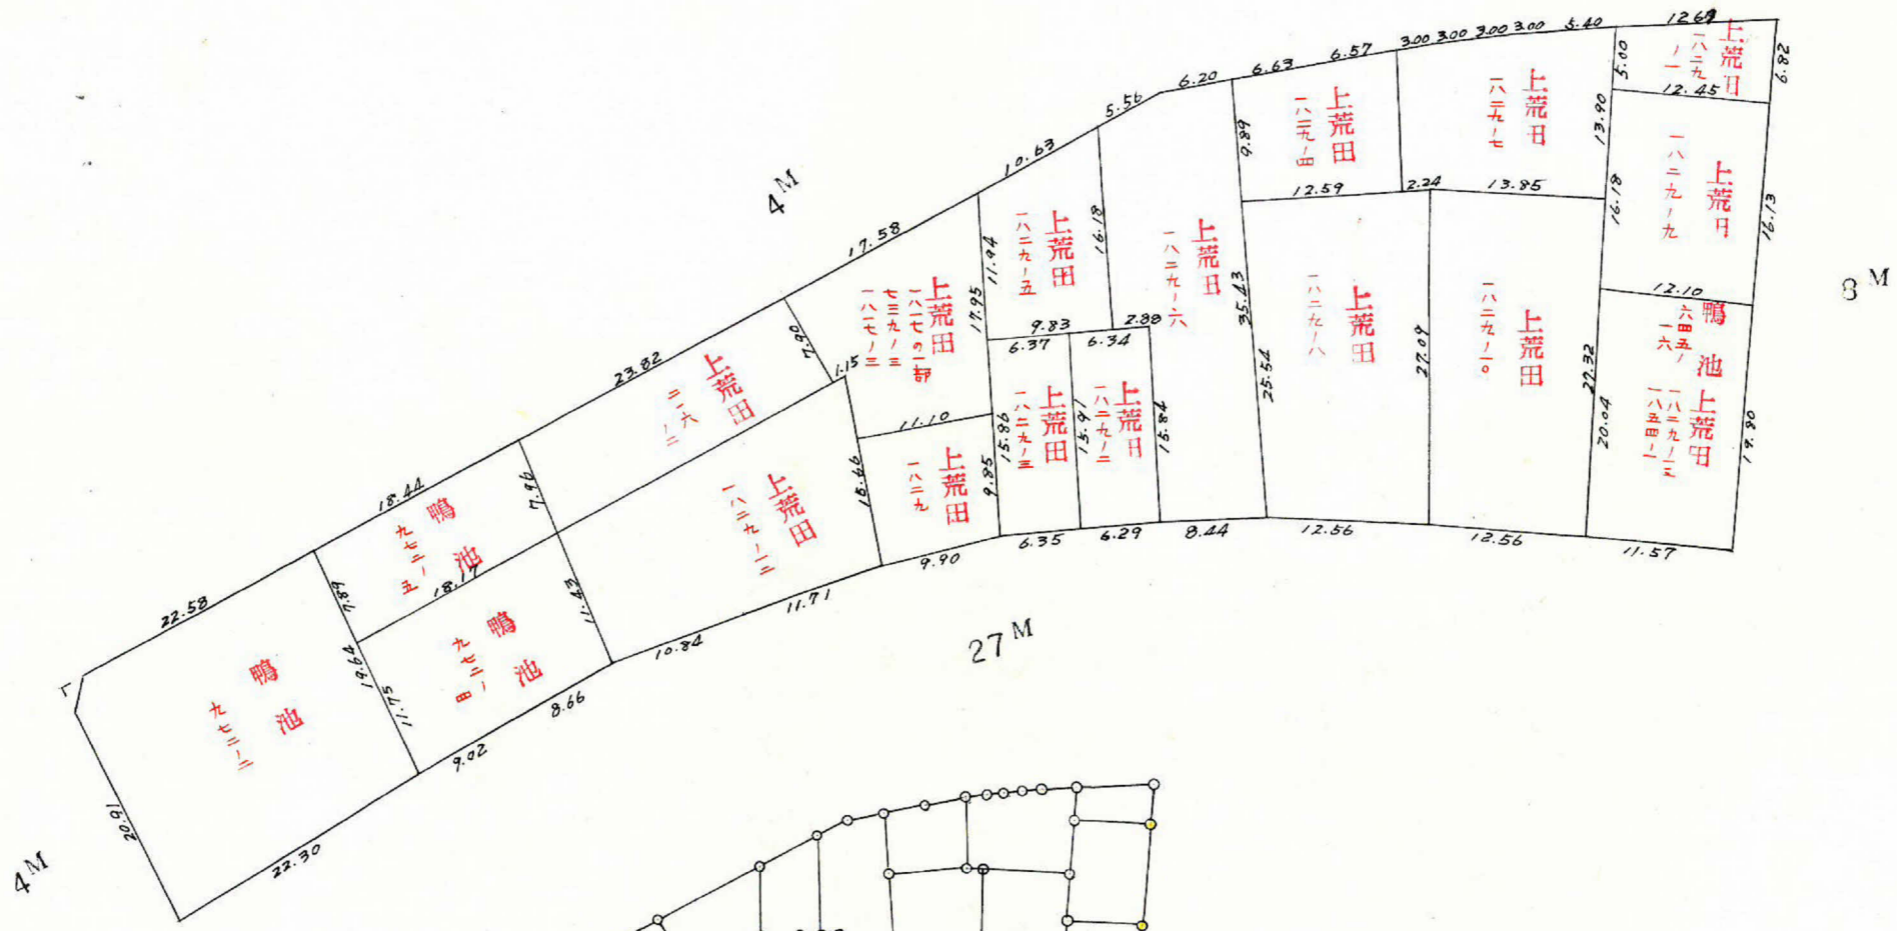


課長	係長	測量士	係


確定面積平面図  $S = \frac{1}{600}$

ブロック番号 **鴨池 107** 号

新地名 町 丁目  
年 月 日

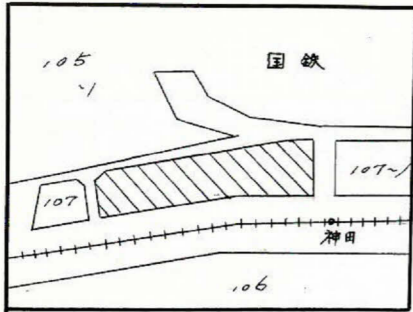

この図面等は、土地区画整理事業に関する参考資料として提供しています。  
 ○図面等は換地処分時のものであり、現在の状況とは異なる場合があります。  
 ○図面等によって、境界等が確定されるものではありません。

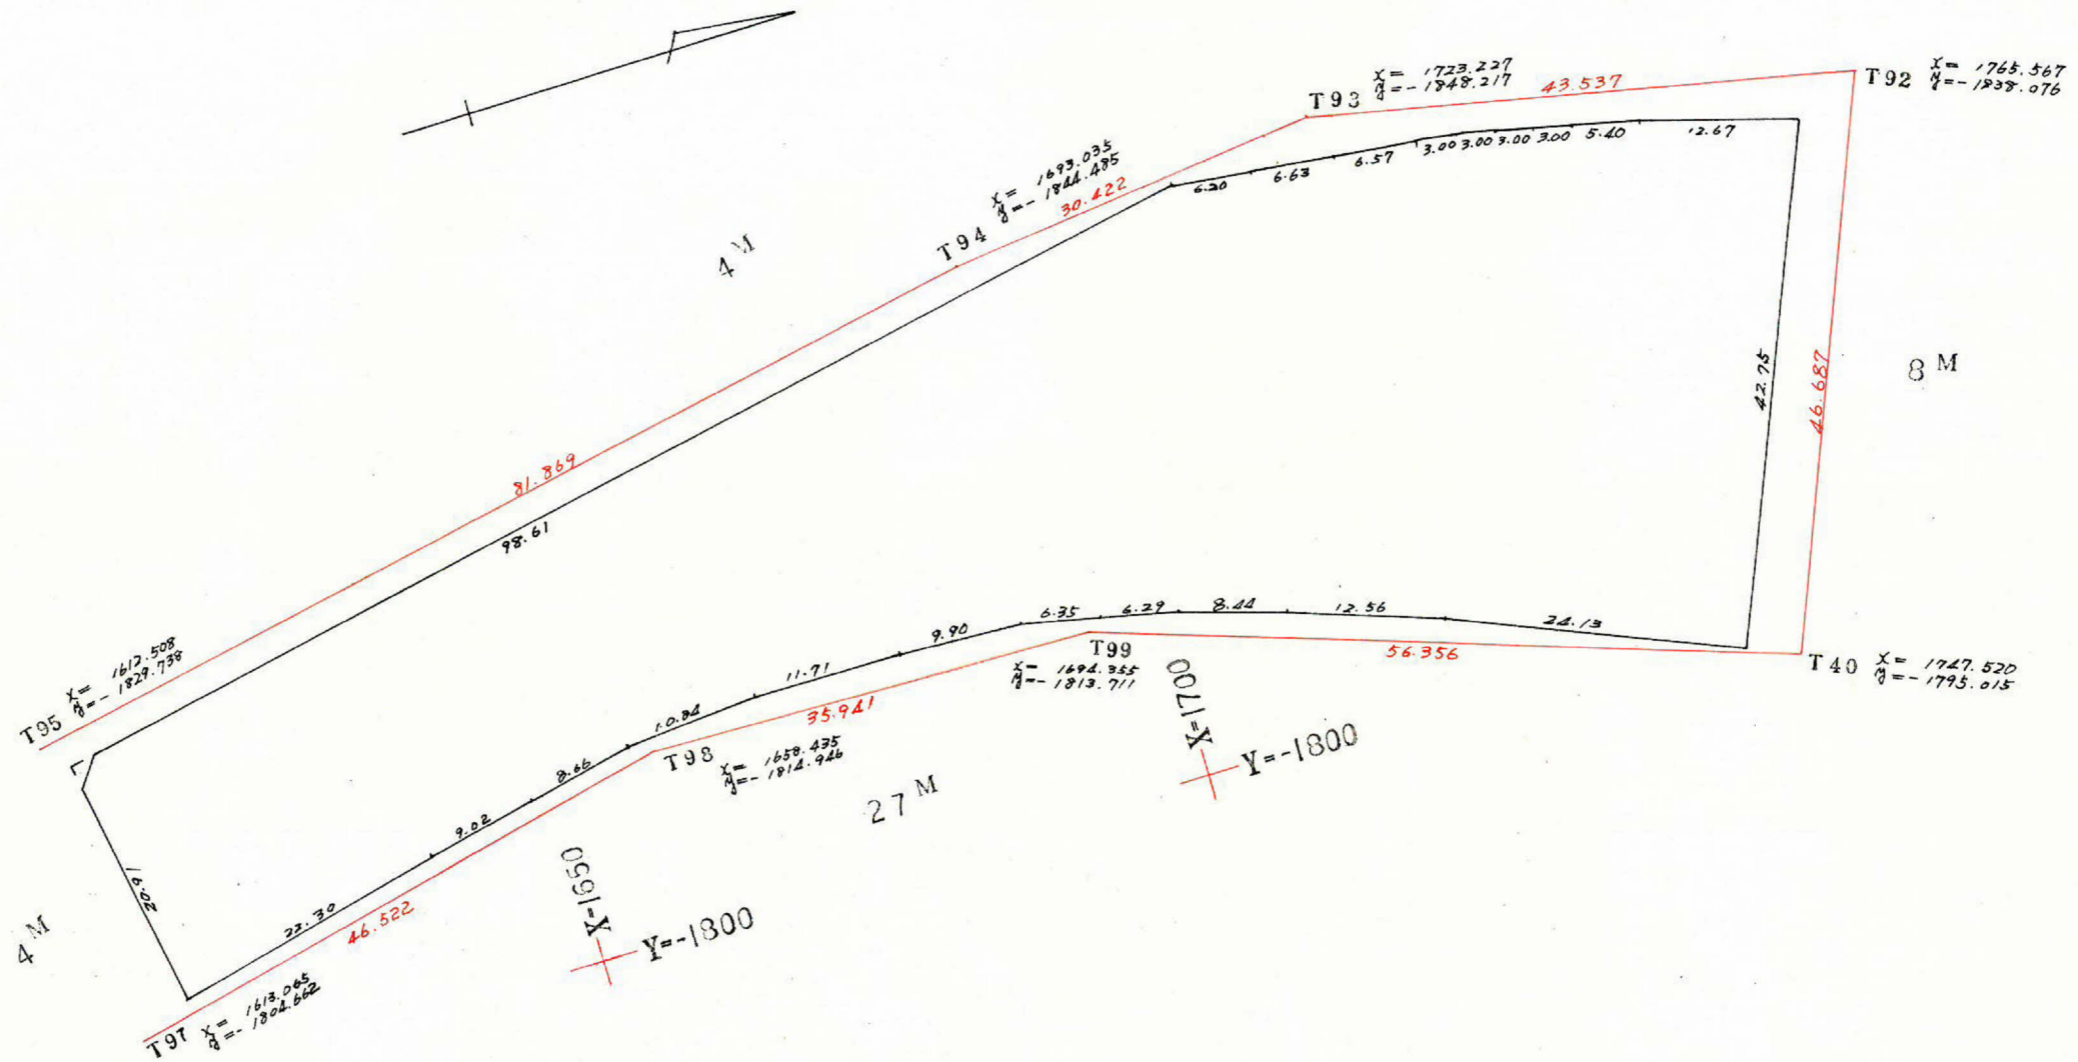


この図面等は、土地区画整理事業に関する参考資料として提供しています。  
 ○図面等は換地処分時のものであり、現在の状況とは異なる場合があります。  
 ○図面等によって、境界等が確定されるものではありません。

課長	係長	測量士	係


# 確定面積平面図 $S = \frac{1}{600}$

ブロック番号 **鴨池** **107** 号

新地名 町 丁目  
年 月 日

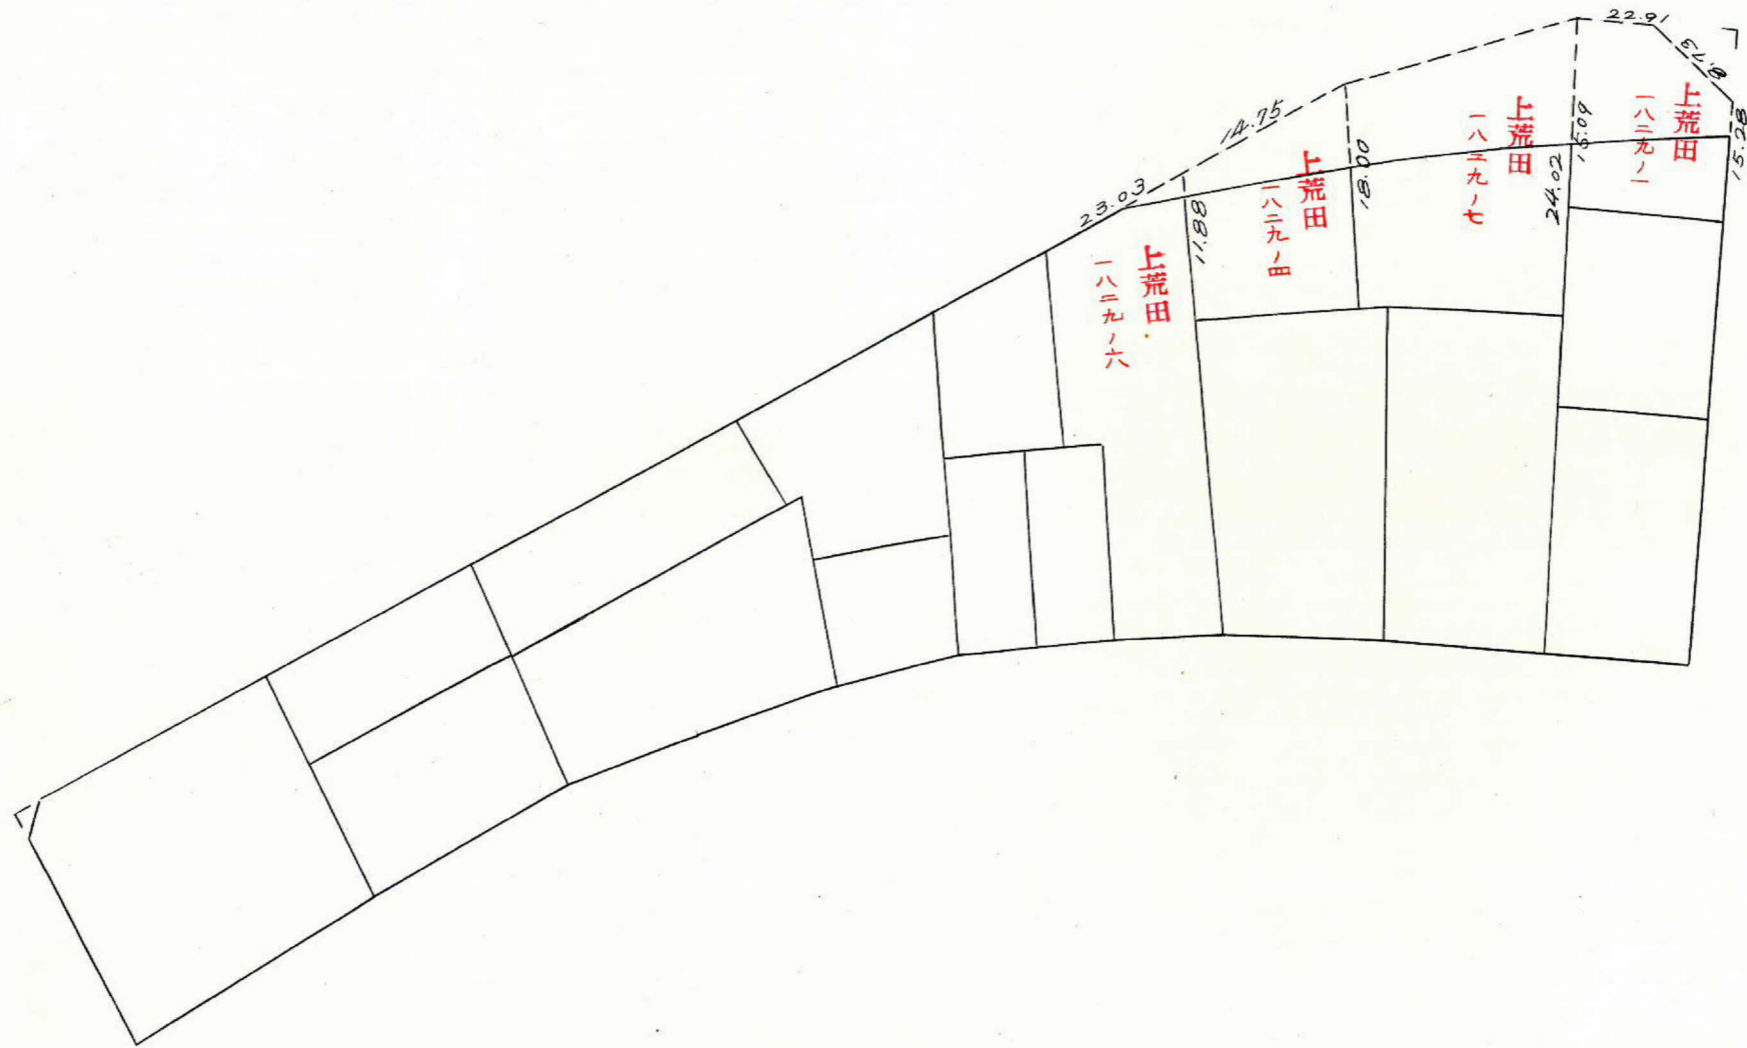

この図面等は、土地区画整理事業に関する参考資料として提供しています。  
 ○図面等は換地処分時のものであり、現在の状況とは異なる場合があります。  
 ○図面等によって、境界等が確定されるものではありません。

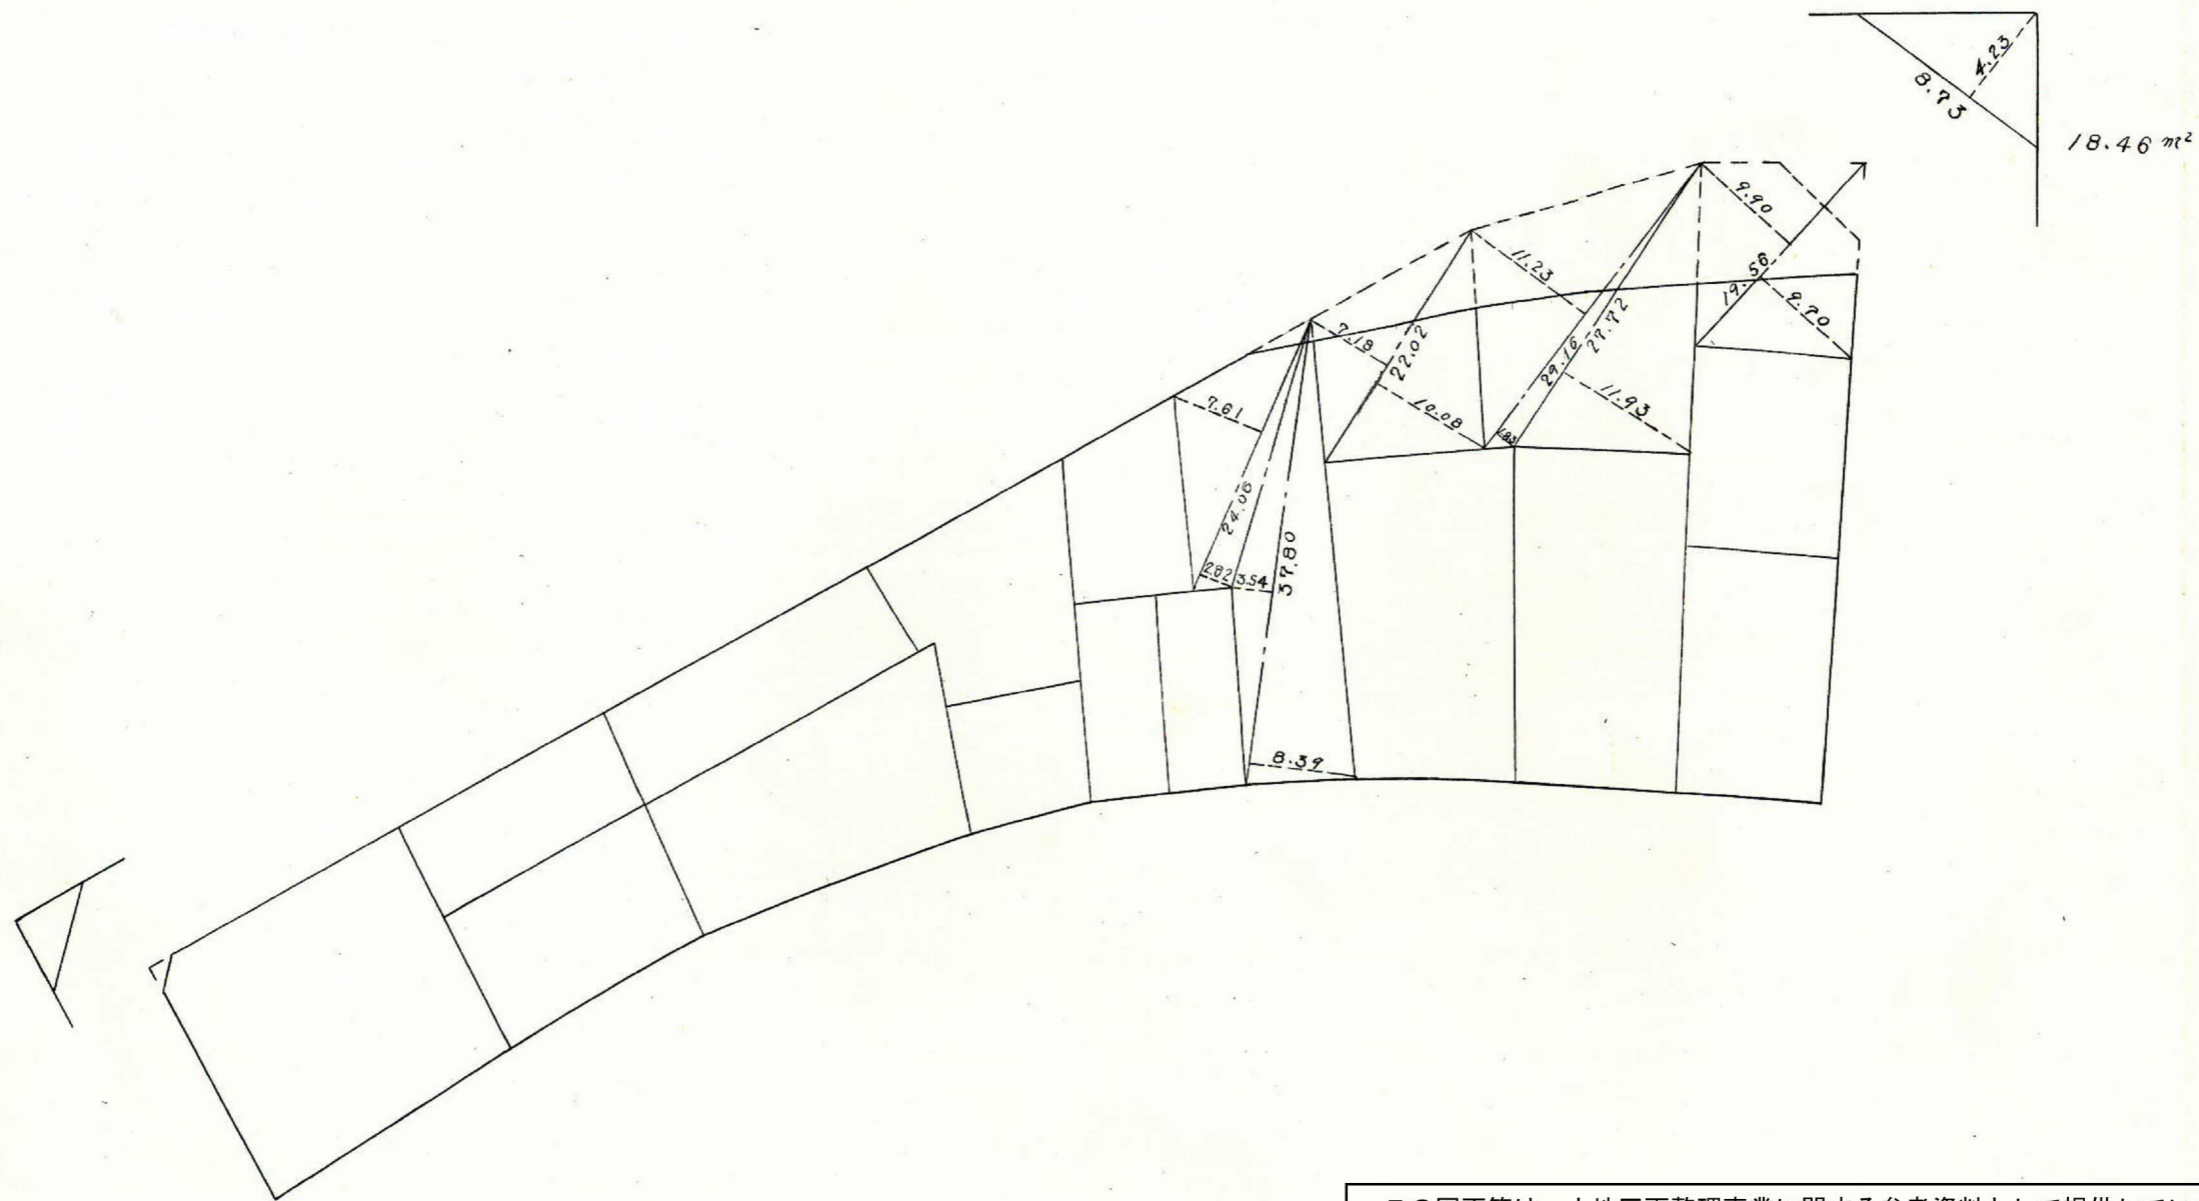


この図面等は、土地区画整理事業に関する参考資料として提供しています。  
 ○図面等は換地処分時のものであり、現在の状況とは異なる場合があります。  
 ○図面等によって、境界等が確定されるものではありません。

課	長	係	長	測	量	士	係

# 確定面積平面図 $S = \frac{1}{600}$

ブロック番号 鴨池 107 号

新地名 町 丁目  
年 月 日

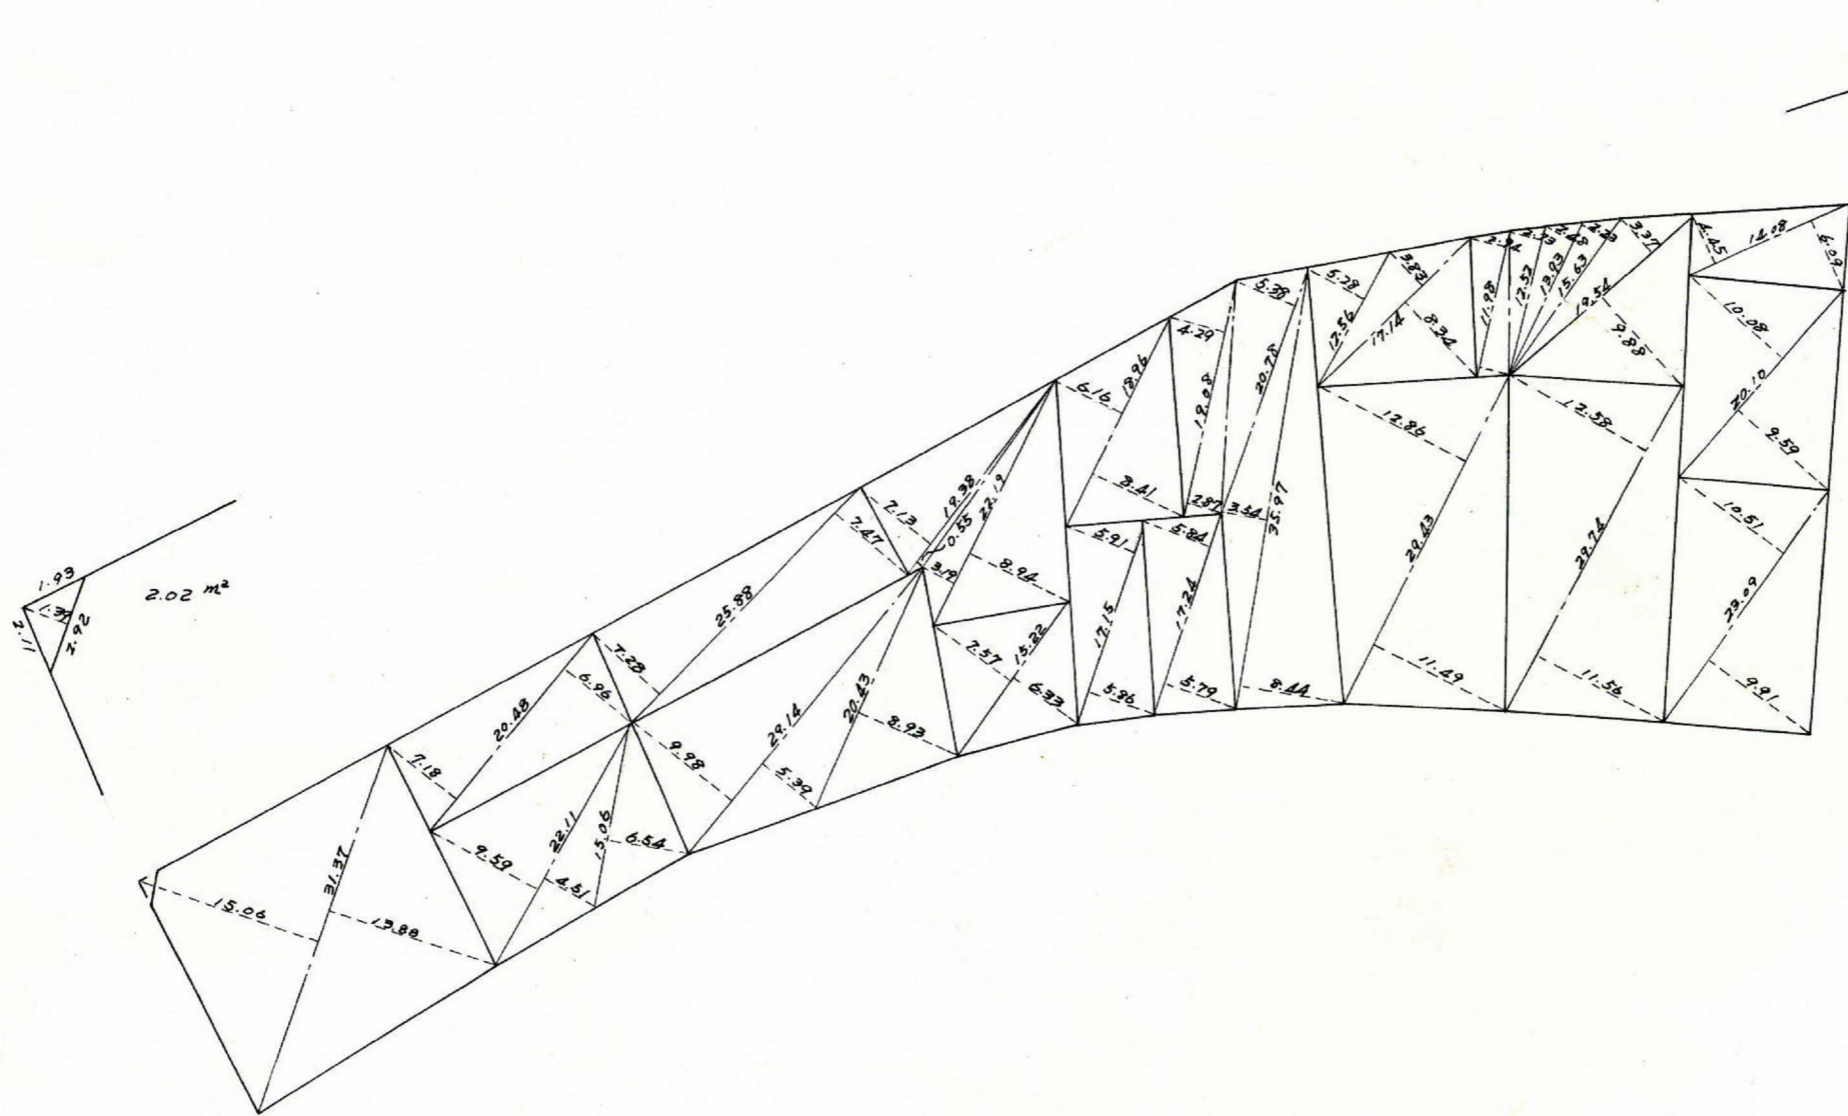





この図面等は、土地区画整理事業に関する参考資料として提供しています。  
 ○図面等は換地処分時のものであり、現在の状況とは異なる場合があります。  
 ○図面等によって、境界等が確定されるものではありません。

課	長	係	長	測	量	士	係

# 確定面積平面図 $S = \frac{1}{600}$

ブロック番号 **鴨池 107** 号

新地名 町 丁目  
年 月 日

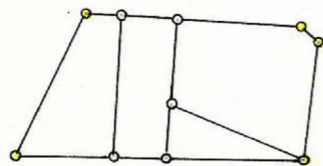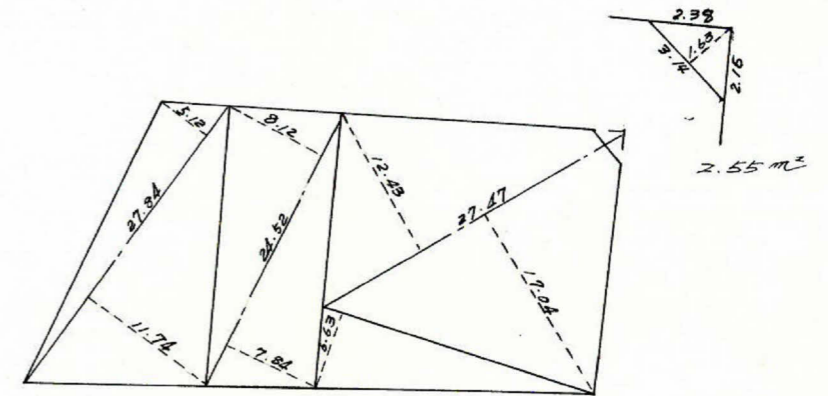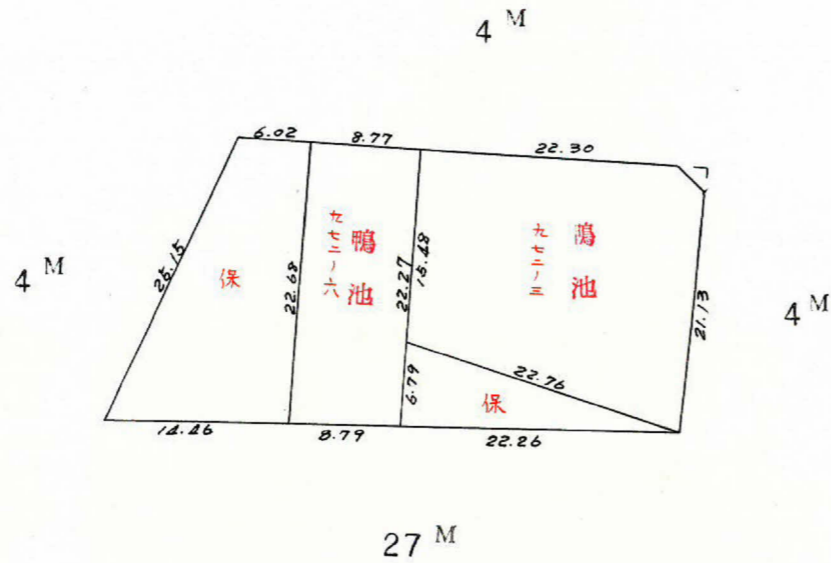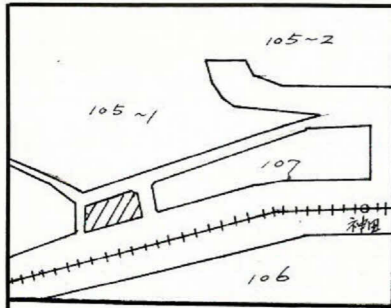


杭 10  
ロット 4

この図面等は、土地区画整理事業に関する参考資料として提供しています。  
○図面等は換地処分時のものであり、現在の状況とは異なる場合があります。  
○図面等によって、境界等が確定されるものではありません。

X-1550  
Y--1350

X-1550  
Y--1300

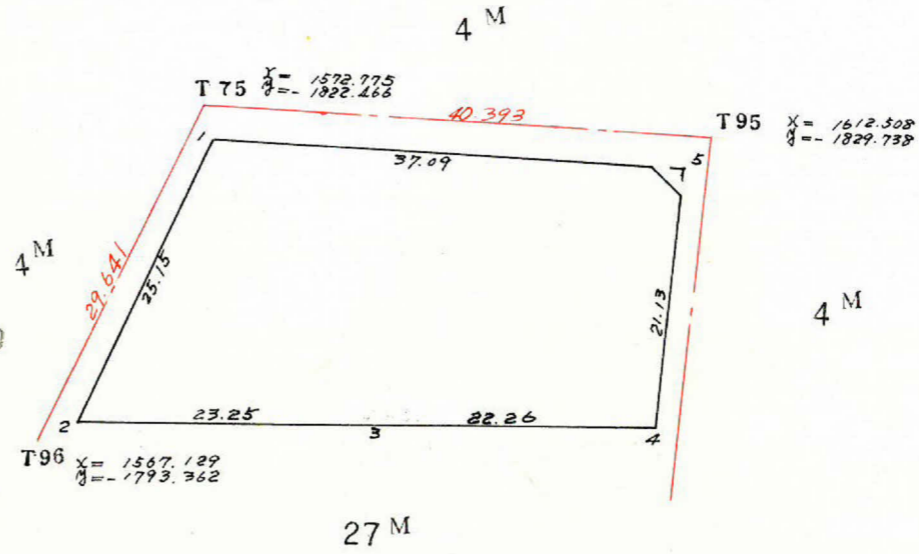

点	(1)	(2)	(3)	(4)	(1) x (4)	(2) x (4)
	X	(X <sub>n-1</sub> ) - (X <sub>n+1</sub> )	Y	(Y <sub>n-1</sub> ) - (Y <sub>n+1</sub> )		
1	+ 1574.436	+ 41.238	- 1820.247	- 31.379	- 49404.227244	- 75063.345786
2	+ 1569.677	- 17.846	- 1795.549	- 19.223	- 30173.900971	+ 32043.367454
3	+ 1592.282	- 44.285	- 1801.024	+ 10.468	+ 16668.007976	+ 79758.347840
4	+ 1613.962	- 18.633	- 1806.017	+ 25.904	+ 41808.071648	+ 33651.514761
5	+ 1610.915	+ 39.526	- 1826.928	+ 14.230	+ 22923.320450	- 72211.156128
					+ 1821.271859	- 1821.271859

1/2 = 910.636

この図面等は、土地区画整理事業に関する参考資料として提供しています。  
 ○図面等は換地処分時のものであり、現在の状況とは異なる場合があります。  
 ○図面等によって、境界等が確定されるものではありません。