

課長	係長	測量士	係

(分筆前)
確定面積平面図 S=1

ブロック番号 脇田

27号


新地名
町 丁目
年 月 日

31	30	25	24	19
32	29	26	23	20
33	28	27	22	21
34				16


25M

231
246 m²
0.74 坪

236
201 m²
0.60 坪

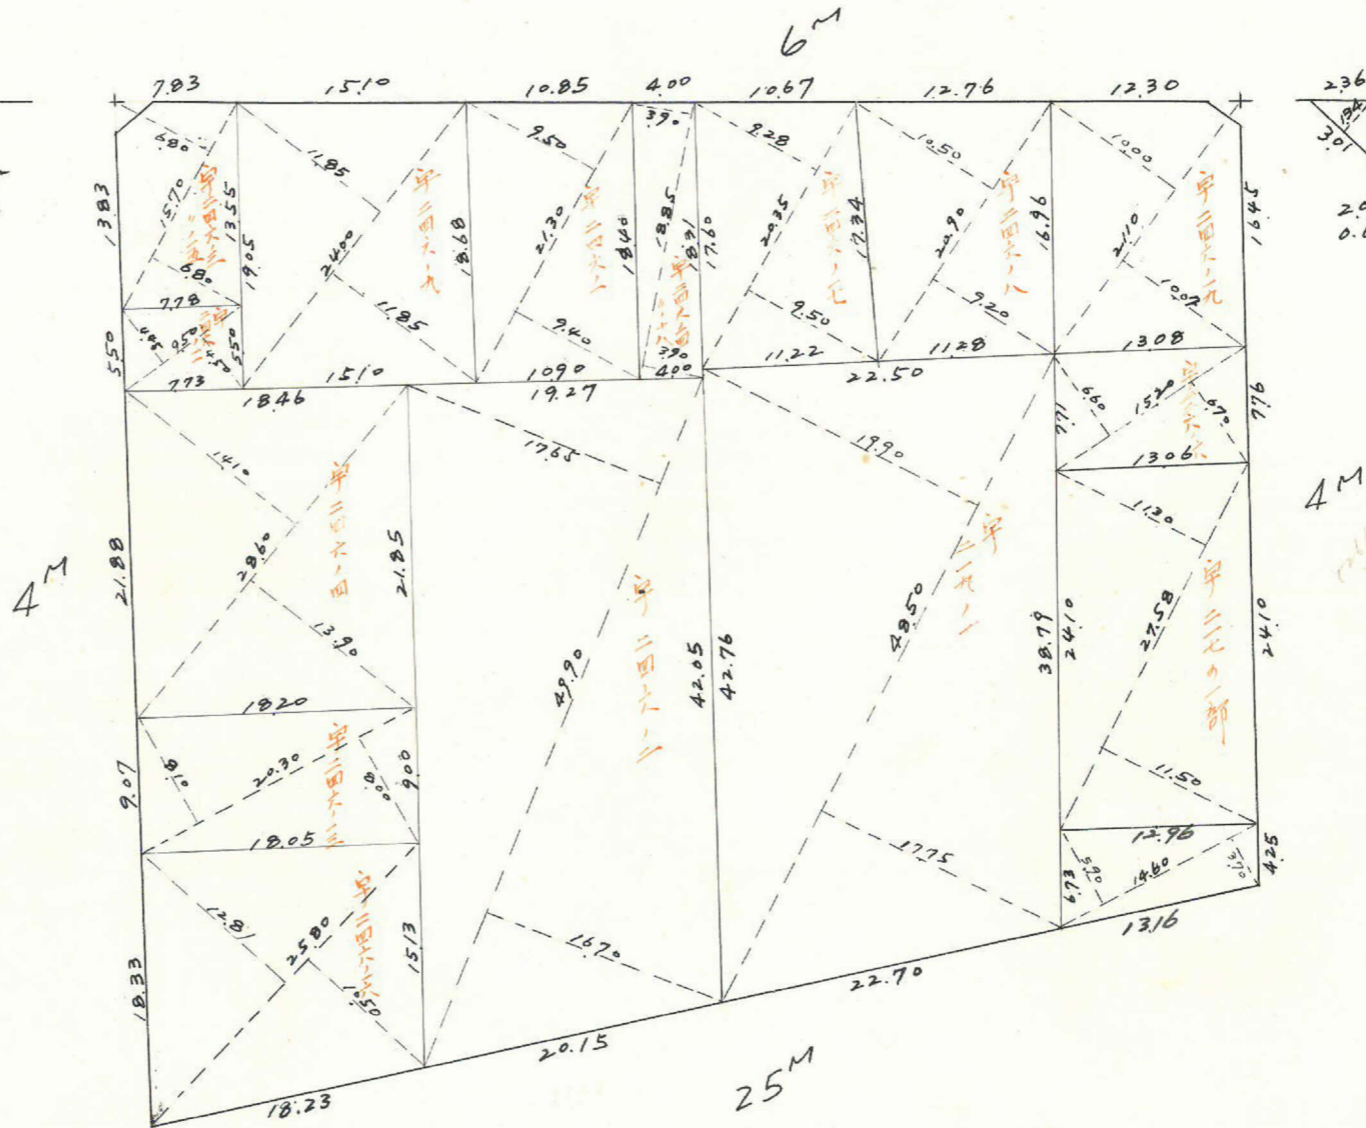

この図面等は、土地区画整理事業に関する参考資料として提供しています。
 ○図面等は換地処分時のものであり、現在の状況とは異なる場合があります。
 ○図面等によって、境界等が確定されるものではありません。

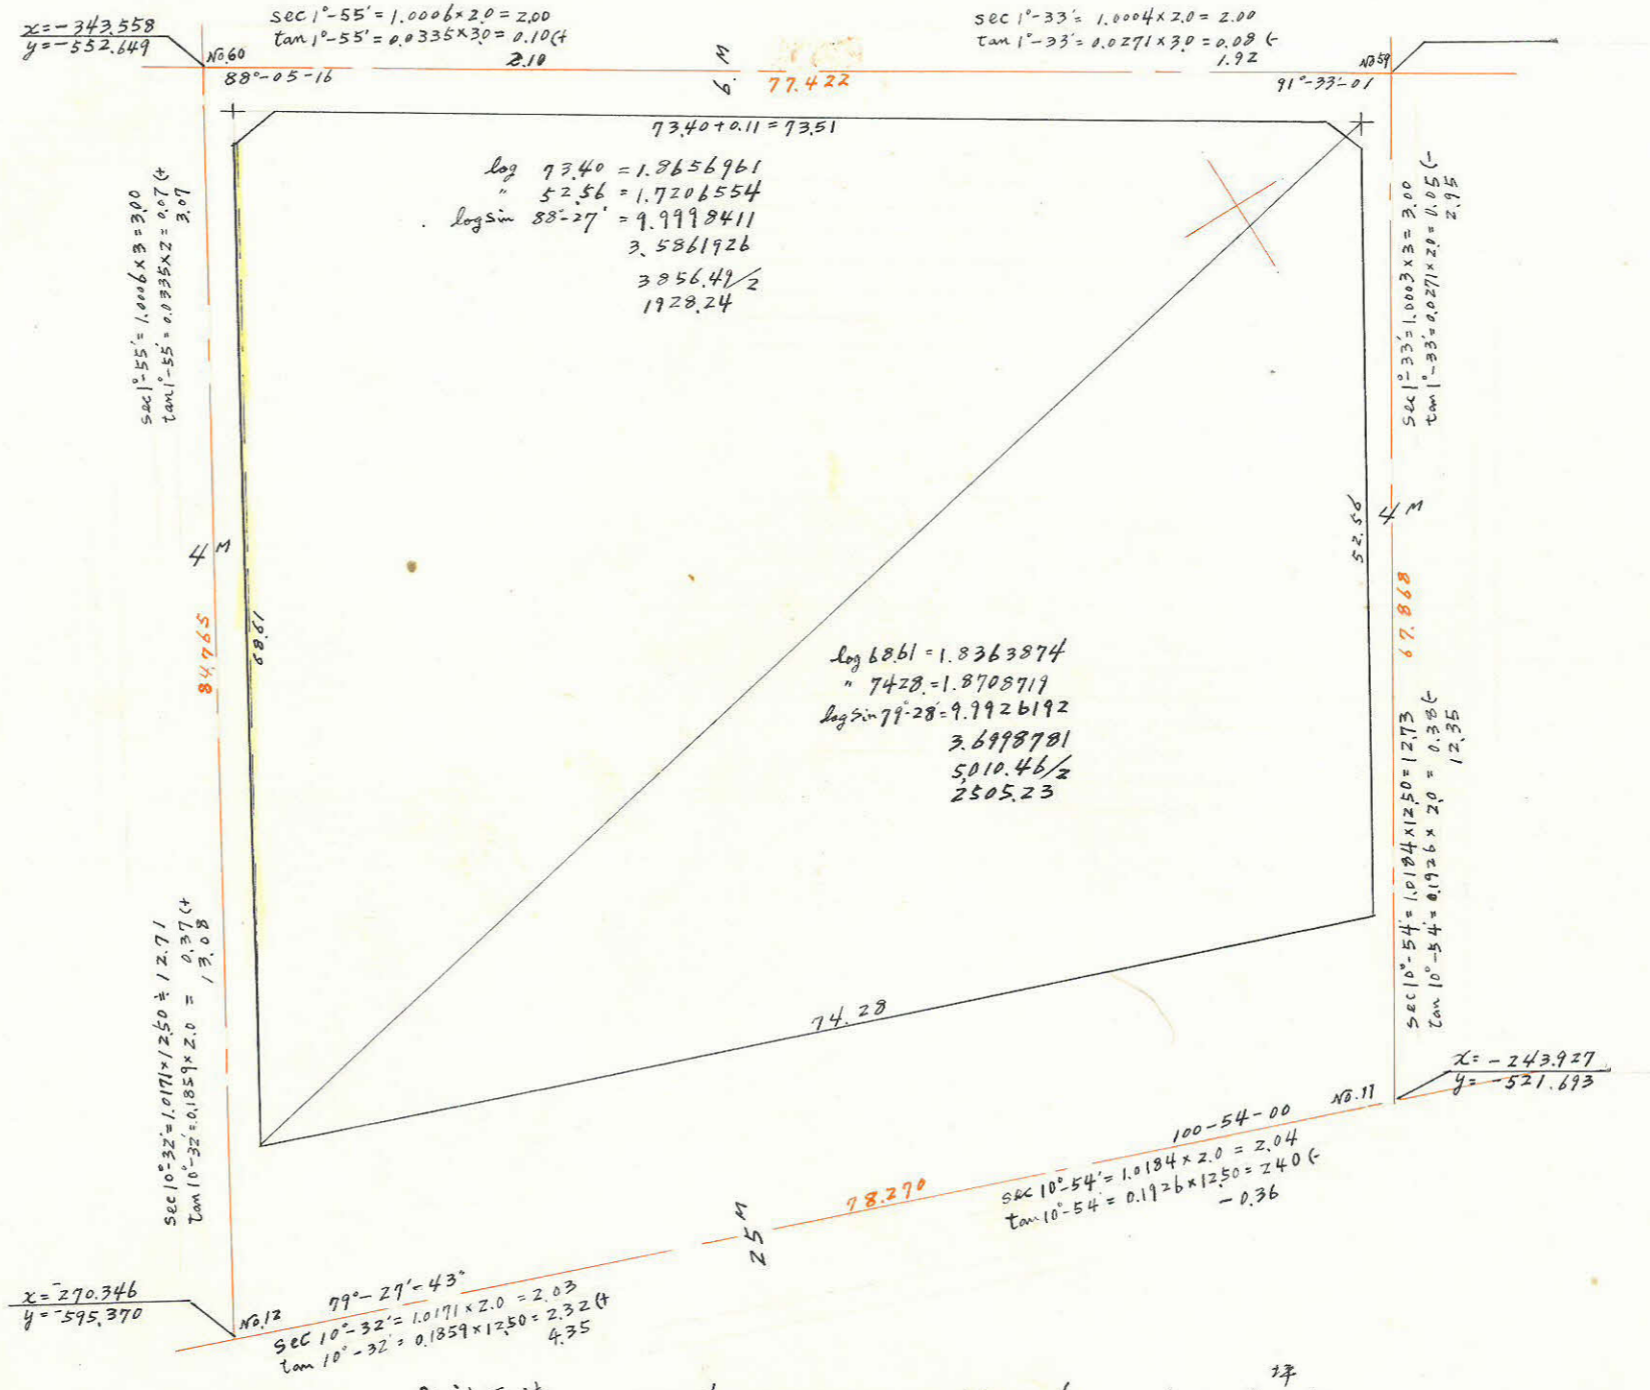

合計面積
 剪除面積
 割込面積

$1928.24 + 2505.23 + 3.77 = 4437.24 \times 0.3025 = 1342.26 = 1042.18 \text{ 坪}$
 $4.47 \times 0.3025 = 1.34 = 1.34 \text{ 坪}$
 $1340.92 = 1040.84 \text{ 坪}$

この図面等は、土地区画整理事業に関する参考資料として提供しています。
 ○図面等は換地処分時のものであり、現在の状況とは異なる場合があります。
 ○図面等によって、境界等が確定されるものではありません。