

課長	係長	測量士	係

(分筆前)
 確定面積平面図 $S = \frac{1}{500}$

ブロック番号 藤田


28号

新地名 _____ 町 丁目 _____
 年 月 日

31	30	25	24
32	29	26	23
33	28	27	22
34			


2.12
 2.05
 2.24m²
 0.67坪

2.25
 2.13
 2.43m²
 0.73坪

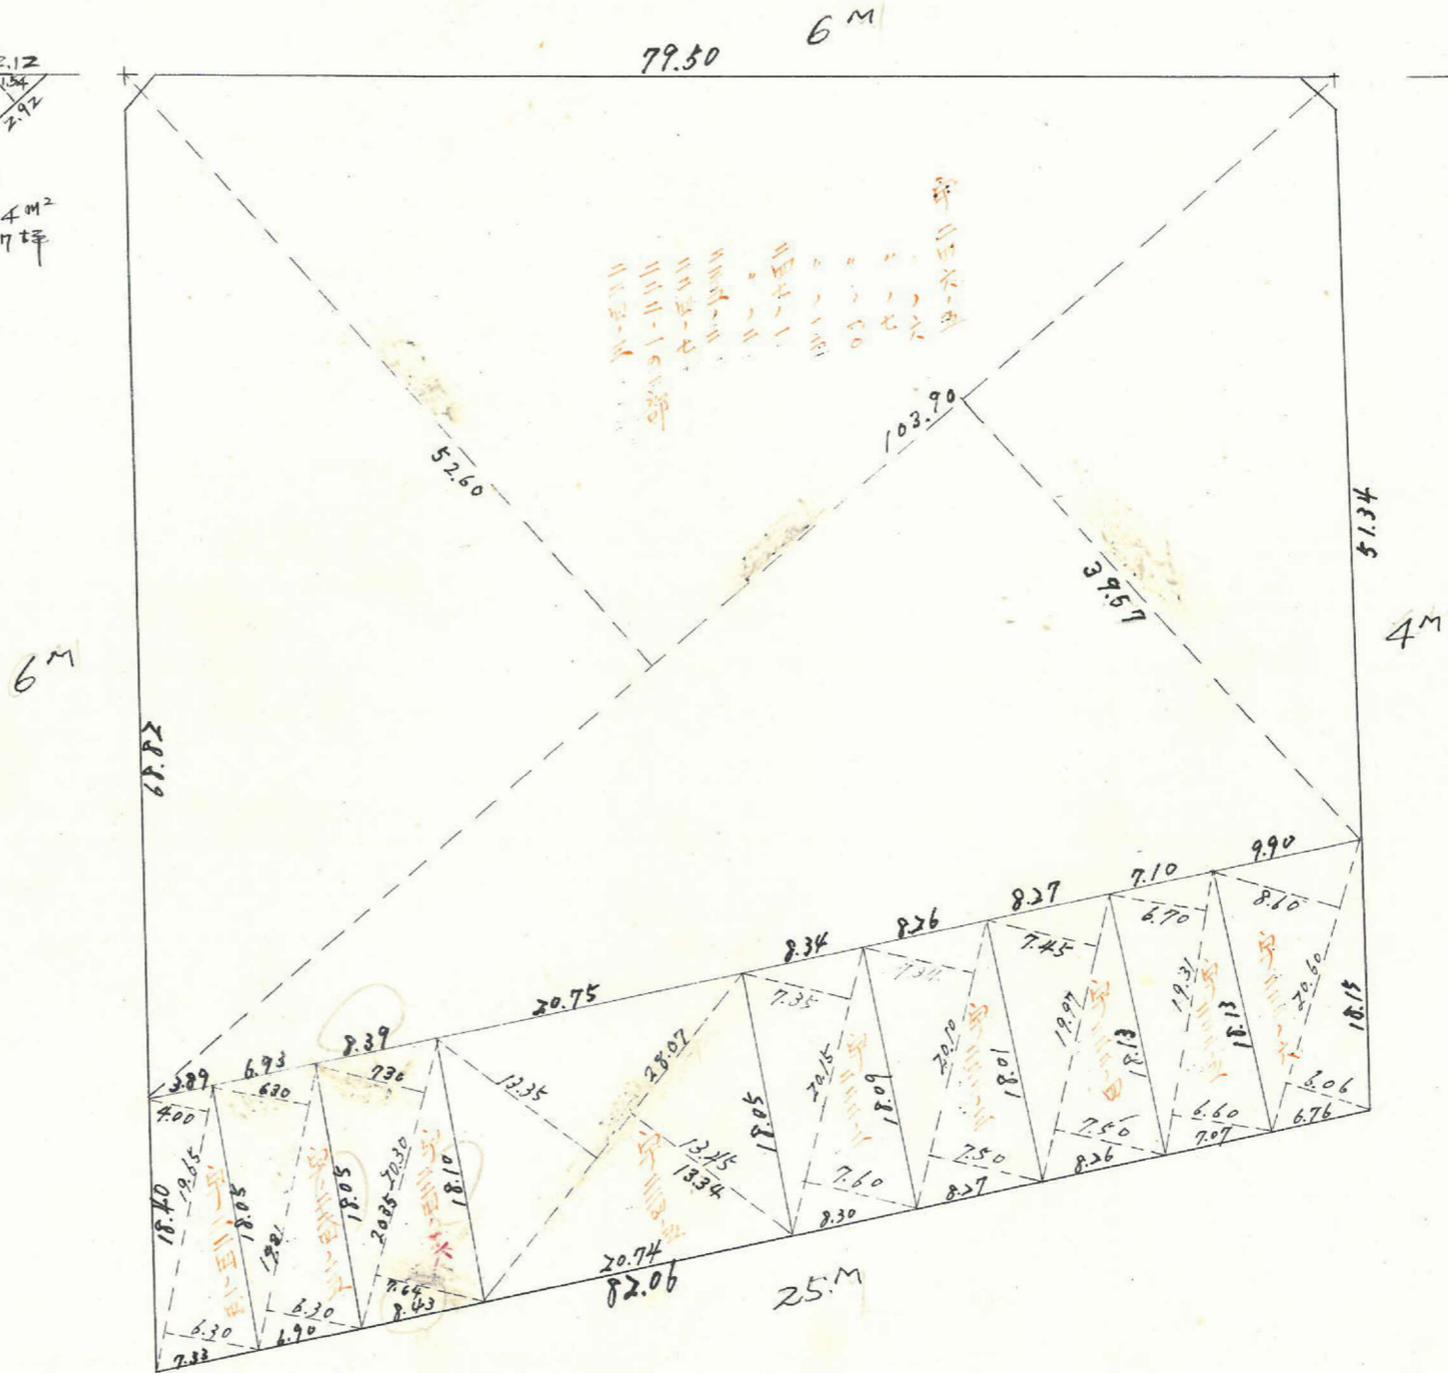

この図面等は、土地区画整理事業に関する参考資料として提供しています。
 ○図面等は換地処分時のものであり、現在の状況とは異なる場合があります。
 ○図面等によって、境界等が確定されるものではありません。

$84.46 - (3.06 + 1.90) = 79.50$
 $\Delta \text{ac } 1 \sim 09 = 1.0002 \times 3.00 = 3.00$
 $\tan 1 \sim 09 = 0.0200 \times 3 = 0.06 (+)$
 $X = -388.595$
 $Y = -624.101$
 $\Delta \text{ac } 1 \sim 58 = 1.0006 \times 2.00 = 2.00$
 $\tan 1 \sim 58 = 0.0343 \times 3.00 = 0.10 (-)$
 $X = -343.558$
 $Y = -552.649$

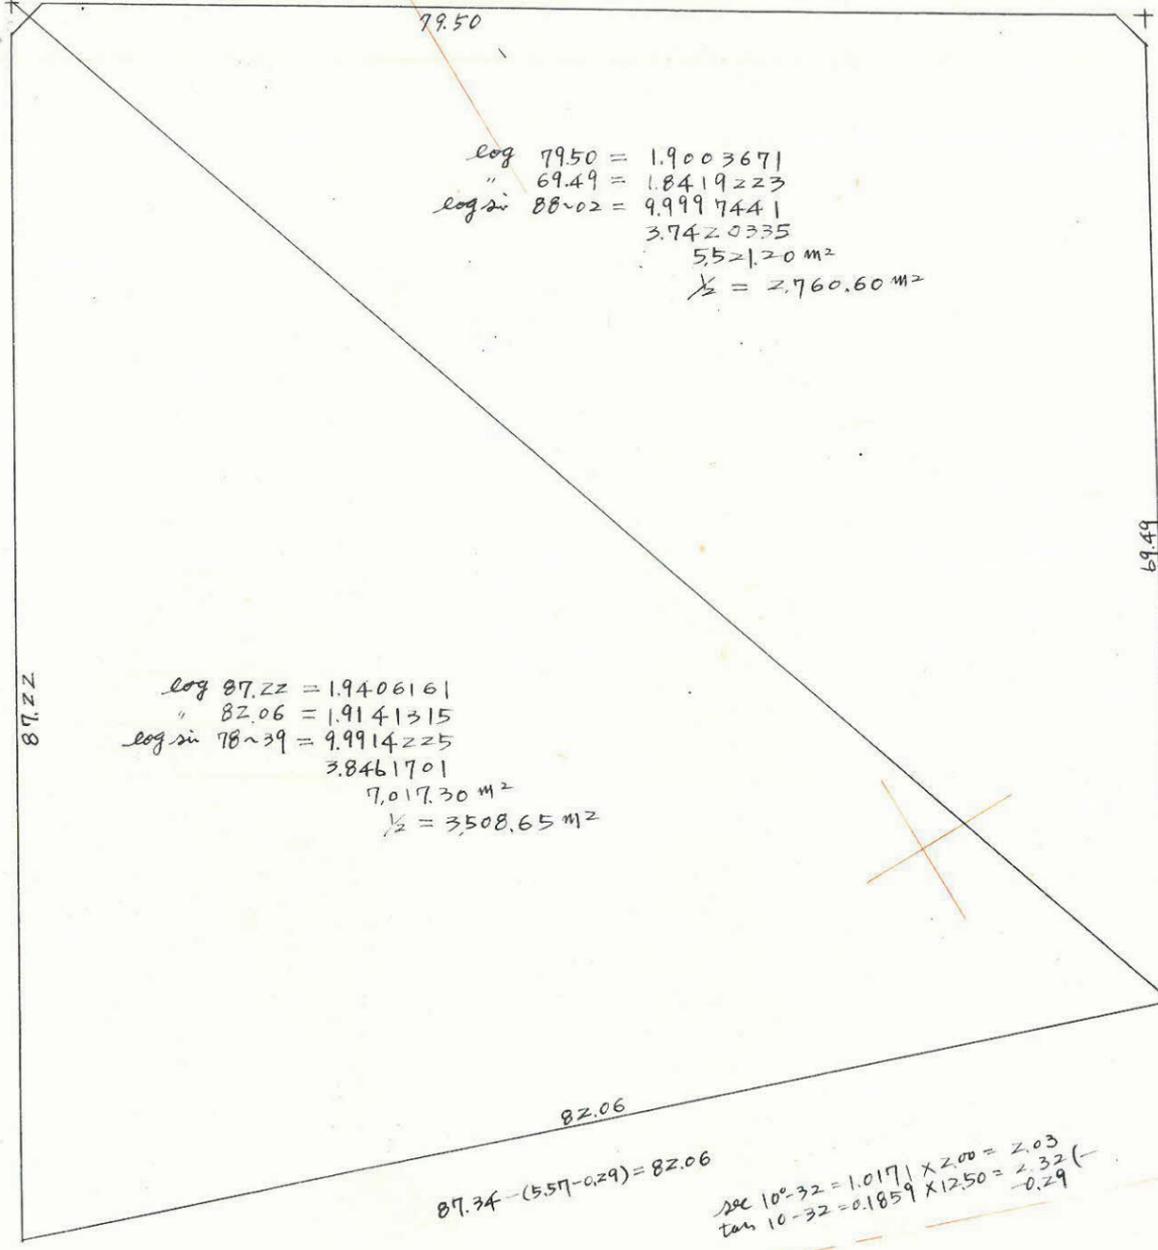

$\log 79.50 = 1.9003671$
 $\log 69.49 = 1.8419223$
 $\log \sin 88 \sim 02 = 9.9997441$
 3.7420335
 $55 \times 1.20 \text{ m}^2$
 $\frac{1}{2} = 2,760.60 \text{ m}^2$

$\log 87.22 = 1.9406161$
 $\log 82.06 = 1.9141315$
 $\log \sin 78 \sim 39 = 9.9914225$
 3.8461701
 $7,017.30 \text{ m}^2$
 $\frac{1}{2} = 3,508.65 \text{ m}^2$

$\Delta \text{ac } 1 \sim 09 = 1.0002 \times 3.00 = 3.00$
 $\tan 1 \sim 09 = 0.0200 \times 3.00 = 0.06 (+)$
 $X = -343.385$
 $Y = -651.340$

$103.63 - (13.35 + 3.06) = 87.22$
 $X = -343.385$
 $Y = -651.340$

$\Delta \text{ac } 11 \sim 21 = 1.0199 \times 12.50 = 12.75$
 $\tan 11 \sim 21 = 0.2007 \times 3.00 = 0.60 (+)$
 $X = -299.826$
 $Y = -677.585$

$\Delta \text{ac } 11 \sim 21 = 1.0199 \times 3.00 = 3.06$
 $\tan 11 \sim 21 = 0.2007 \times 12.50 = 2.51 (+)$
 $87.34 - (5.57 - 0.29) = 82.06$

$\Delta \text{ac } 1 \sim 58 = 1.0006 \times 3.00 = 3.00$
 $\tan 1 \sim 58 = 0.0343 \times 3.00 = 0.10 (-)$
 $X = -270.346$
 $Y = -595.390$

$\Delta \text{ac } 10 \sim 32 = 1.0171 \times 12.50 = 12.71$
 $\tan 10 \sim 32 = 0.1859 \times 2.00 = 0.37 (-)$
 $X = -270.346$
 $Y = -595.390$

合計面積 = $2,760.60 + 3,508.65 = 6,269.25 \text{ m}^2$
 率除 " = $2.24 + 2.43 = 4.67 \text{ m}^2$
 割込 " = $6,264.58 \text{ m}^2$
 $(\times 0.3025) = 1,896.44$
 $(\times 1.41) = 1,40$
 $(\times 1.39503) = 1,895.00$

この図面等は、土地区画整理事業に関する参考資料として提供しています。
 ○図面等は換地処分時のものであり、現在の状況とは異なる場合があります。
 ○図面等によって、境界等が確定されるものではありません。