


| | | | |
|----|----|-----|---|
| 課長 | 係長 | 測量士 | 係 |
| | | | |

(分筆前)
確定面積平面図 $S = \frac{1}{500}$

ブロック番号 聯田 号 29 号

新地名 _____ 町 丁目 _____
年 _____ 月 _____ 日

| | | | |
|----|----|----|----|
| 31 | 30 | 25 | 24 |
| 32 | 29 | 26 | 23 |
| 33 | 28 | 27 | 22 |
| 34 | | | |

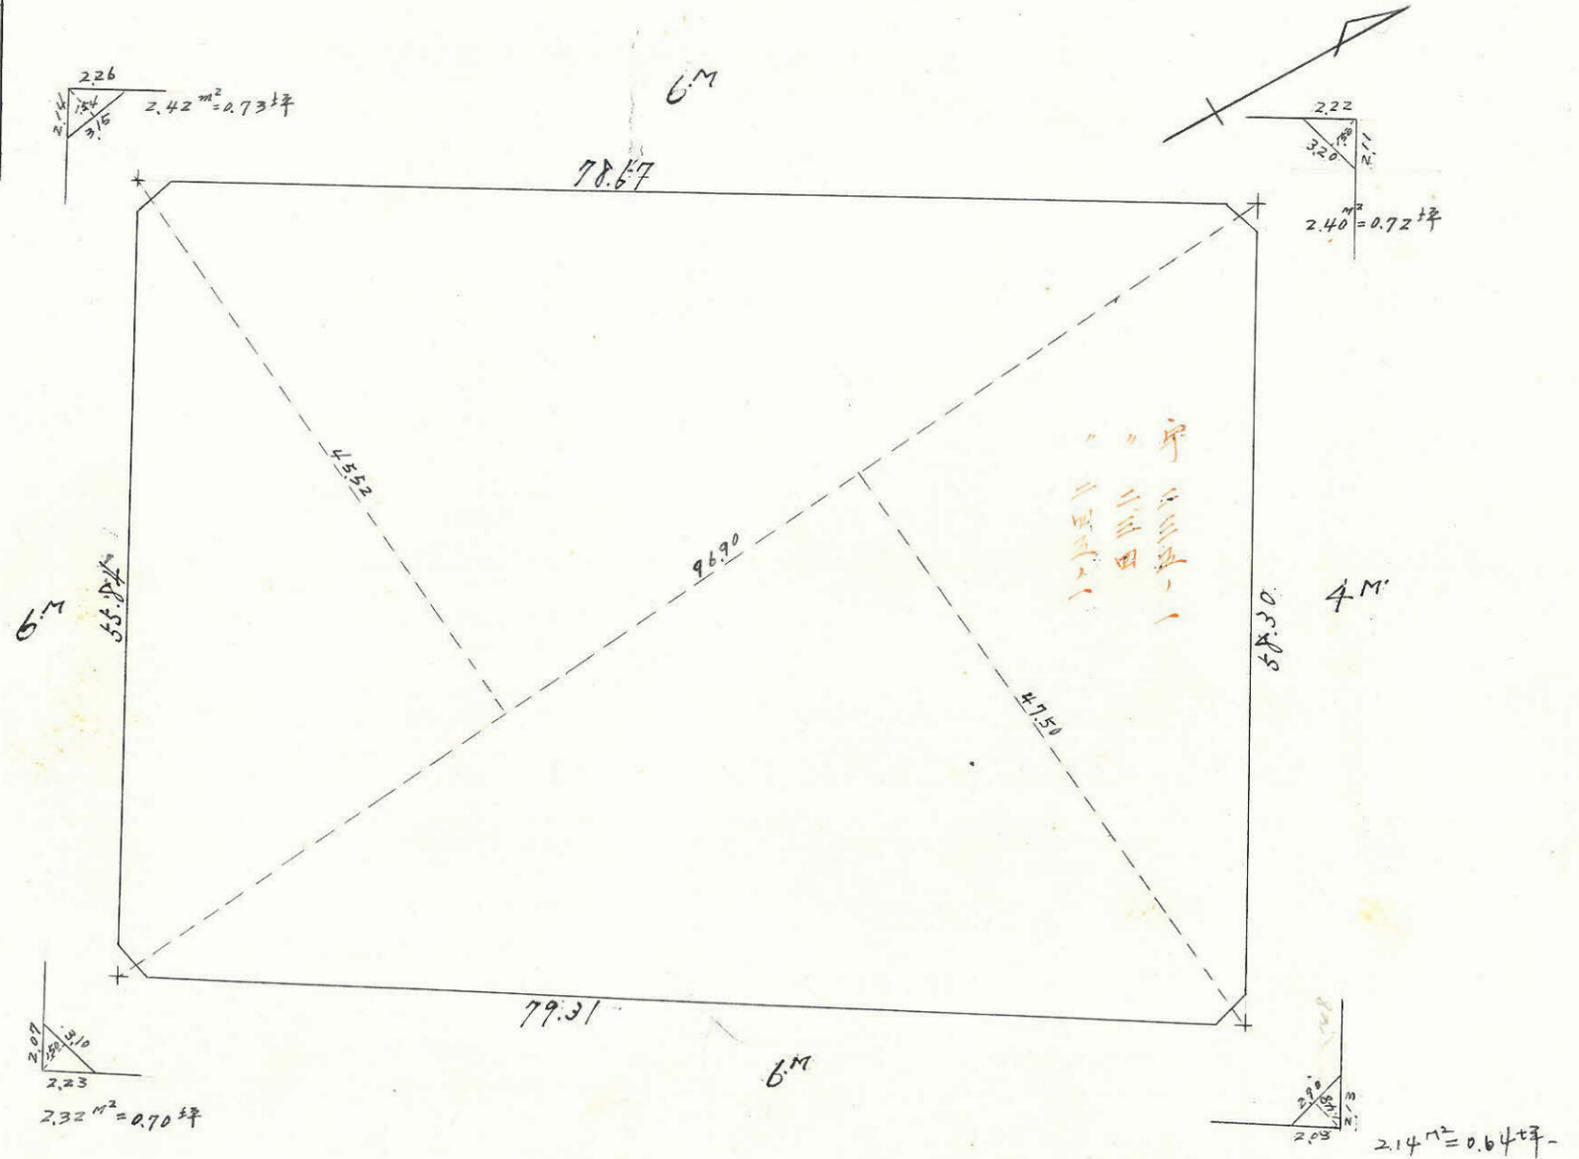

この図面等は、土地区画整理事業に関する参考資料として提供しています。
 ○図面等は換地処分時のものであり、現在の状況とは異なる場合があります。
 ○図面等によって、境界等が確定されるものではありません。

