

課長 係長 測量士 係

この図面等は、土地区画整理事業に関する参考資料として提供しています。
 ○図面等は換地処分時のものであり、現在の状況とは異なる場合があります。
 ○図面等によって、境界等が確定されるものではありません。

(分筆前)
 確定面積平面図 $S = \frac{1}{500}$

ブロック番号



協田

38号

新地名 町 丁目

中庭測量


昭和41年2月 日

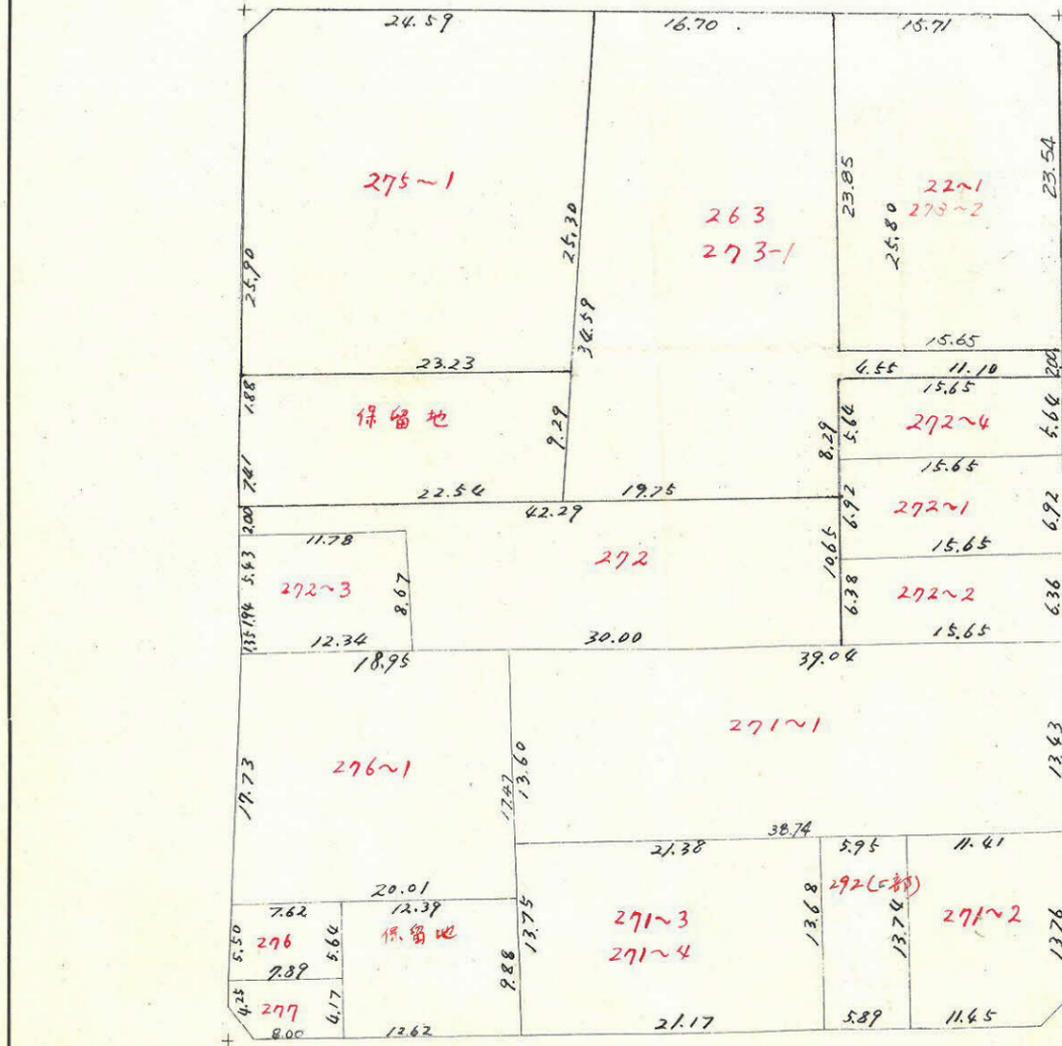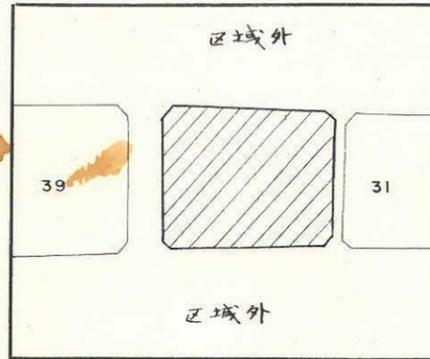

$2.009 = 0.60$ 坪

$2.01 = 0.72$ 坪


谷山街道(在途)

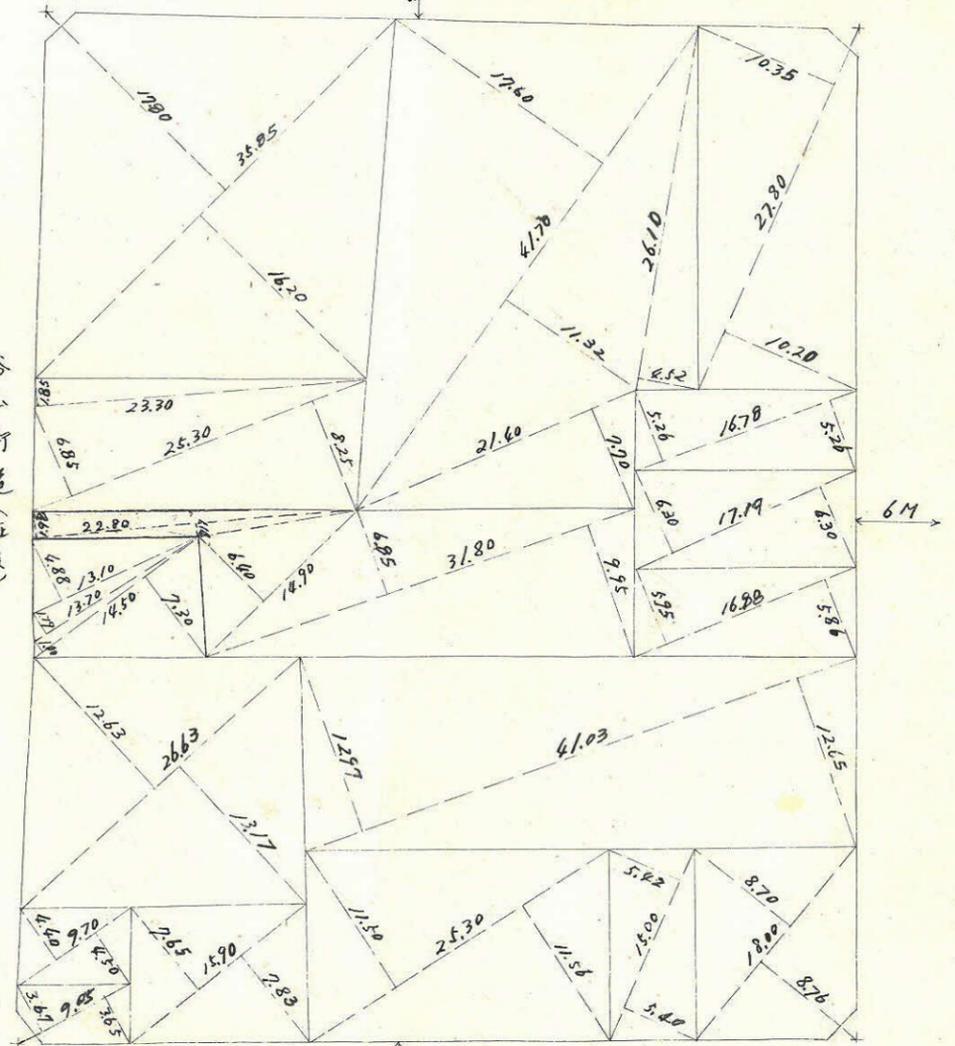

$2.287 = 0.69$ 坪

$2.287 = 0.69$ 坪

この図面等は、土地区画整理事業に関する参考資料として提供しています。
 ○図面等は換地処分時のものであり、現在の状況とは異なる場合があります。
 ○図面等によって、境界等が確定されるものではありません。

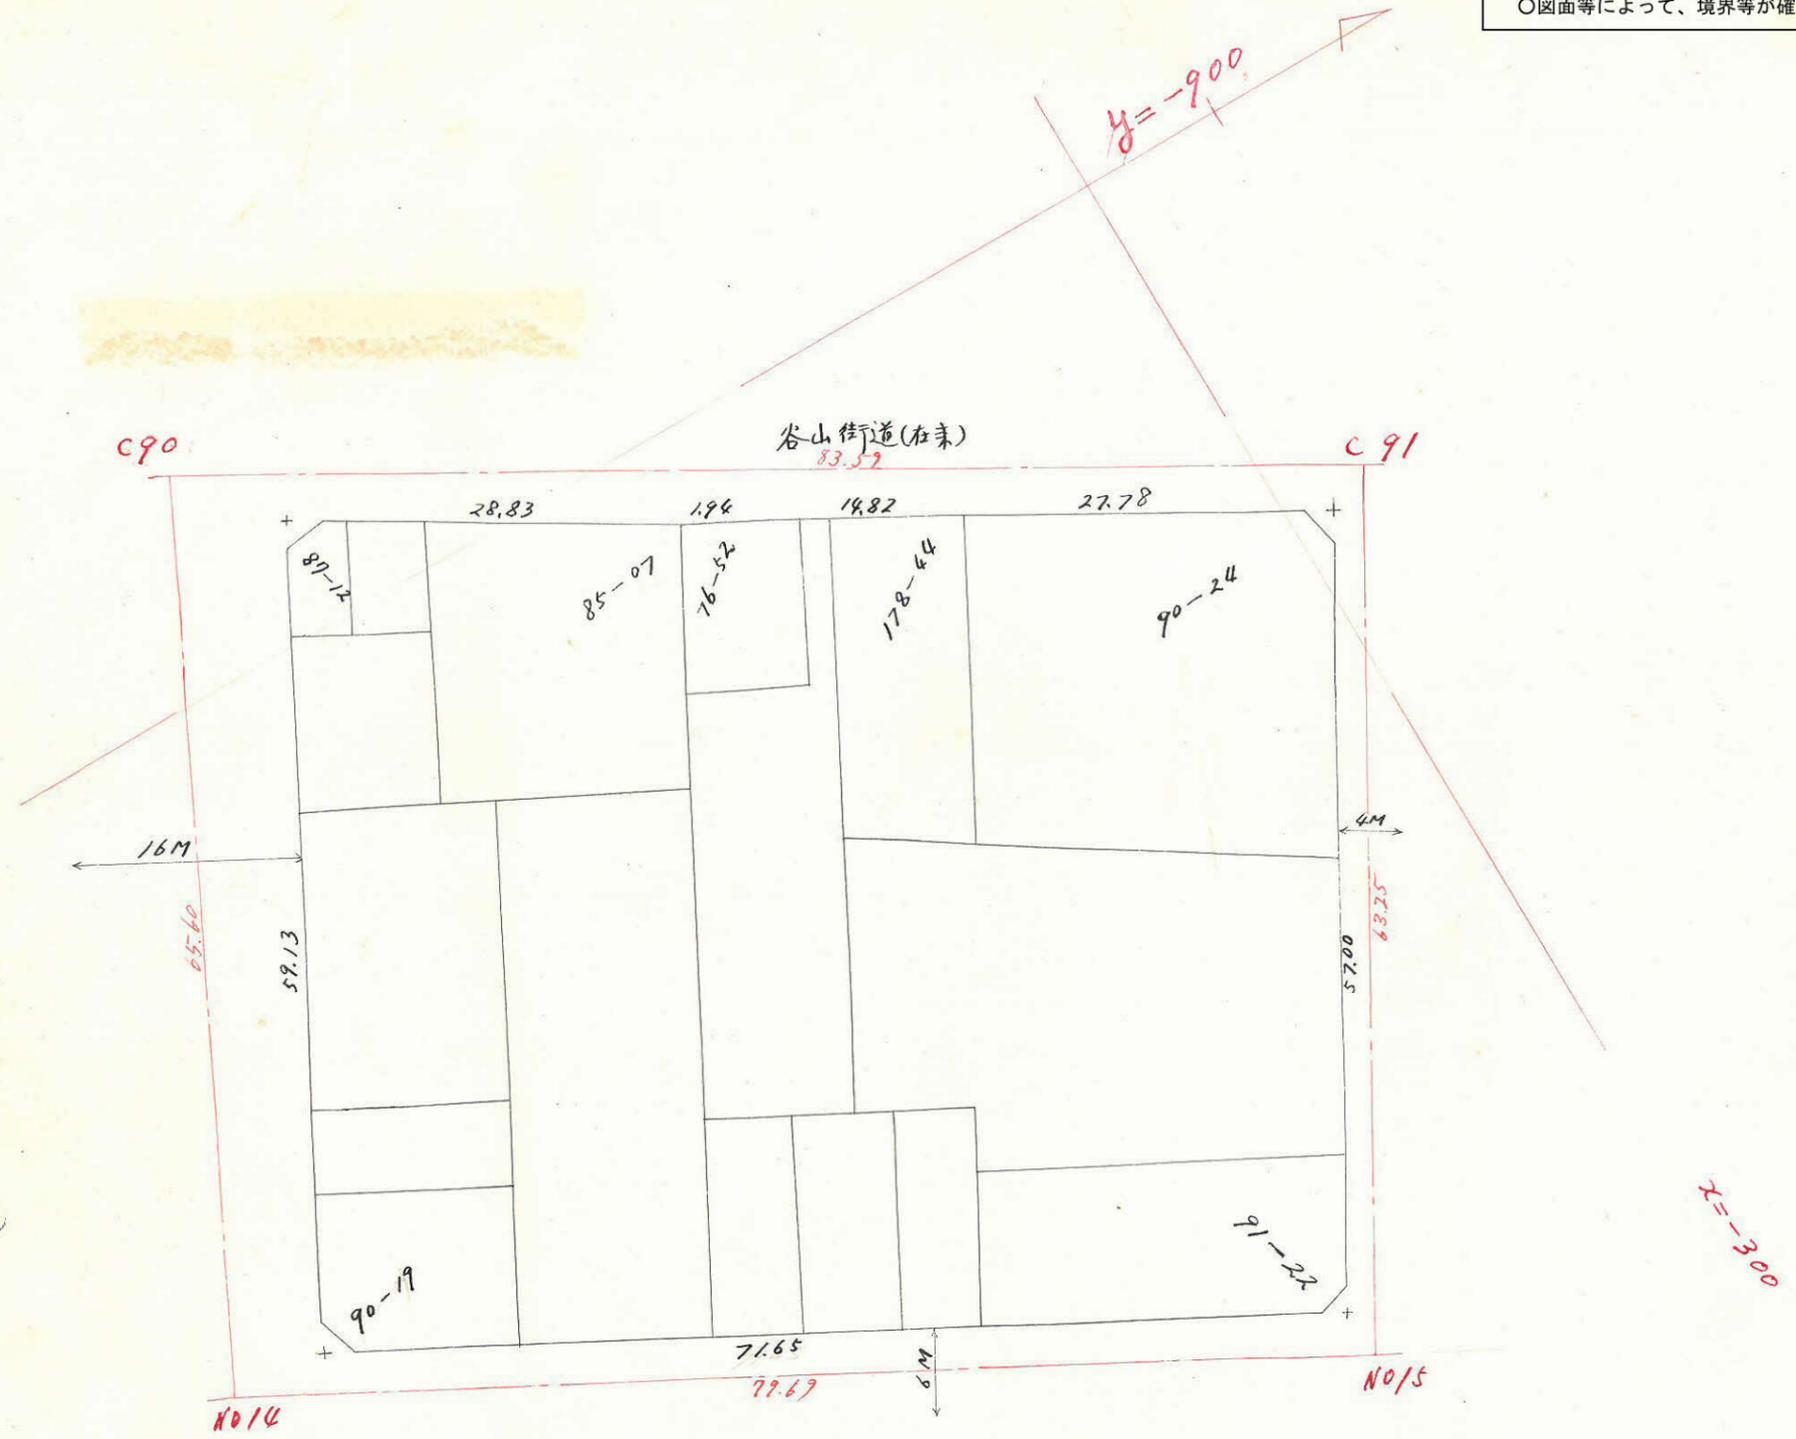

合計面積	4201.49	1270.95
剪除面積	2.20+2.28+2.28+2.00 = 8.76	2.84
割込面積	4192.73	1268.31