

課長	係長	測量士	係

(分筆前)  
確定面積平面図  $S = \frac{1}{500}$


ブロック番号 助田

44号

新地名 町 丁目

姐測量

昭和40年 3 月 日

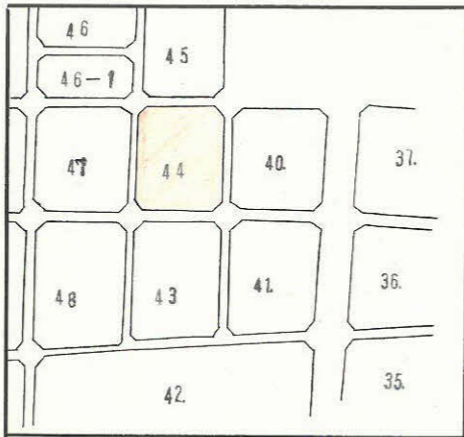

$$S = \frac{2.24 + 2.03 + 3.14}{2} = 3.70$$

$$A = \sqrt{3.70(3.70 - 2.24)(3.70 - 2.03)(3.70 - 3.14)}$$

$$= \sqrt{5.0519}$$

$$= 2.25 \text{ m}^2$$

$$= 0.68 \text{ t}^2$$


$$S = \frac{2.10 + 2.22 + 3.05}{2} = 3.68$$

$$A = \sqrt{3.68(3.68 - 2.10)(3.68 - 2.22)(3.68 - 3.05)}$$

$$= \sqrt{5.3481}$$

$$= 2.31 \text{ m}^2$$

$$= 0.69 \text{ t}^2$$

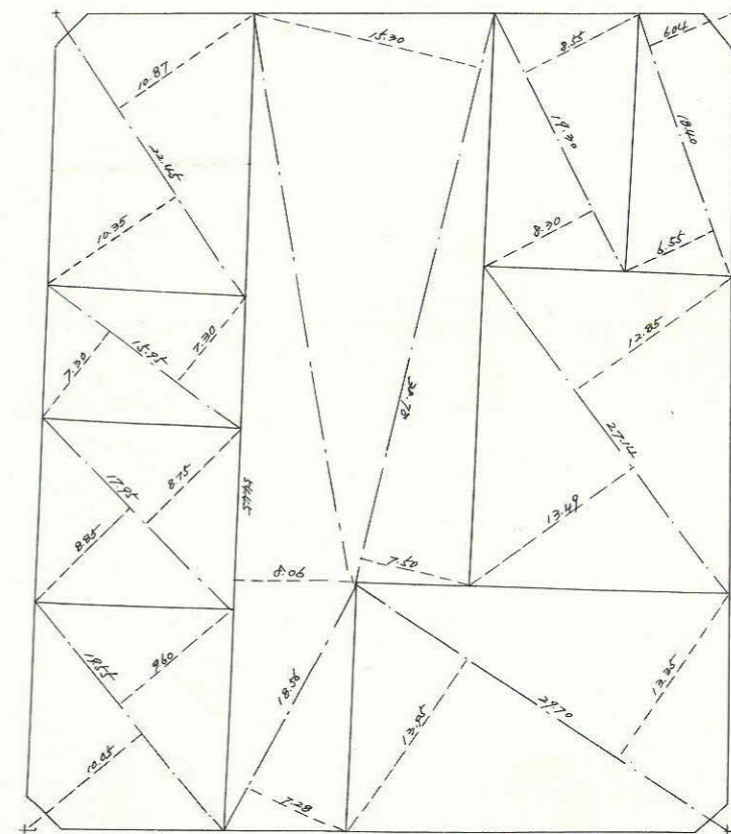

$$S = \frac{3.00 + 2.00 + 2.15}{2} = 3.58$$

$$A = \sqrt{3.58(3.58 - 3.00)(3.58 - 2.00)(3.58 - 2.15)}$$

$$= \sqrt{6.6914}$$

$$= 2.17 \text{ m}^2$$

$$= 0.65 \text{ t}^2$$

$$S = \frac{2.18 + 3.00 + 2.20}{2} = 3.69$$

$$A = \sqrt{3.69(3.69 - 2.18)(3.69 - 3.00)(3.69 - 2.20)}$$


$$= \sqrt{5.7285}$$

$$= 2.40 \text{ m}^2$$

$$= 0.72 \text{ t}^2$$



この図面等は、土地区画整理事業に関する参考資料として提供しています。  
○図面等は換地処分時のものであり、現在の状況とは異なる場合があります。  
○図面等によって、境界等が確定されるものではありません。

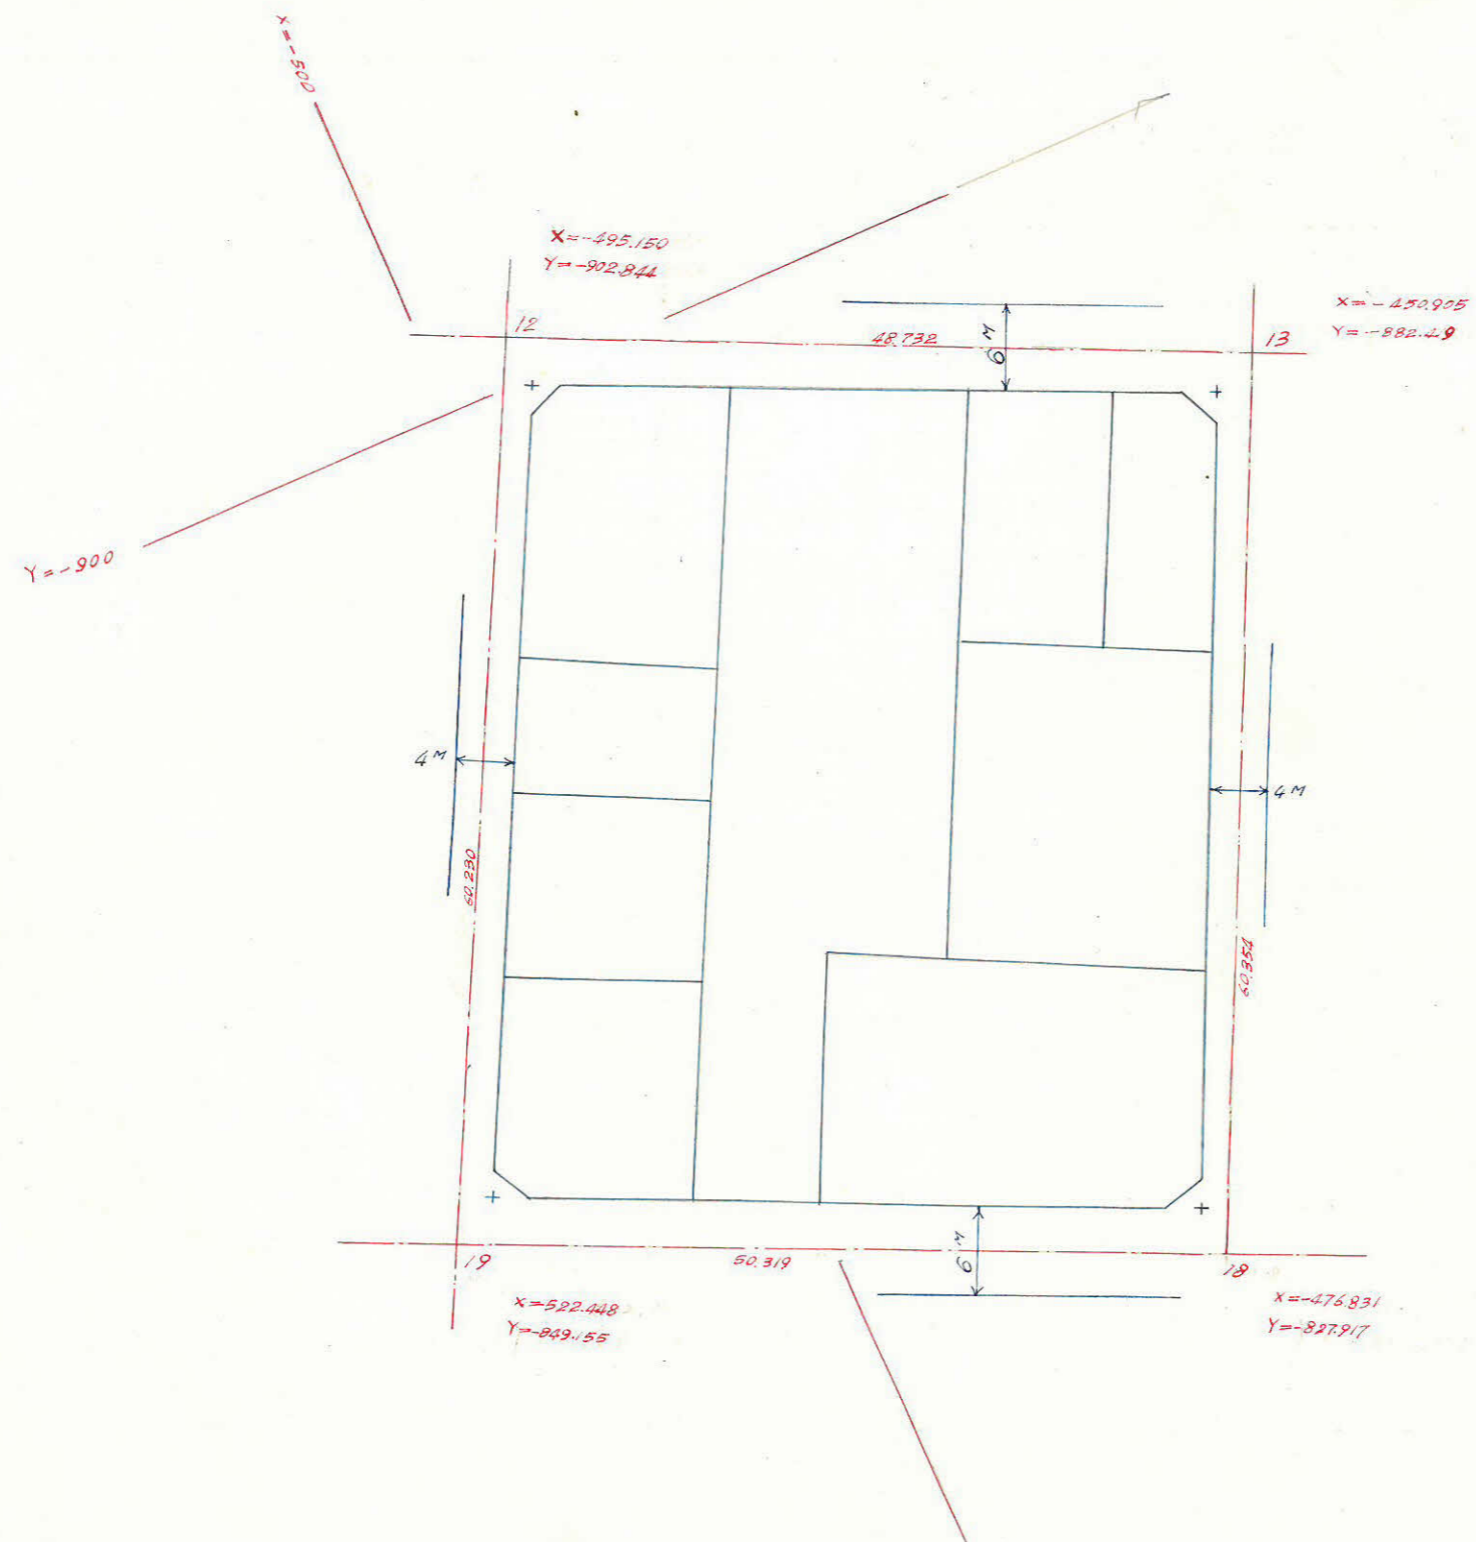

この図面等は、土地区画整理事業に関する参考資料として提供しています。  
 ○図面等は換地処分時のものであり、現在の状況とは異なる場合があります。  
 ○図面等によって、境界等が確定されるものではありません。