

課長	係長	測量士	係



(分筆前)  
確定面積平面図  $S = \frac{1}{500}$

ブロック番号 協田

99号


新地名 町 丁目

中庭測量 昭和41年2月 日

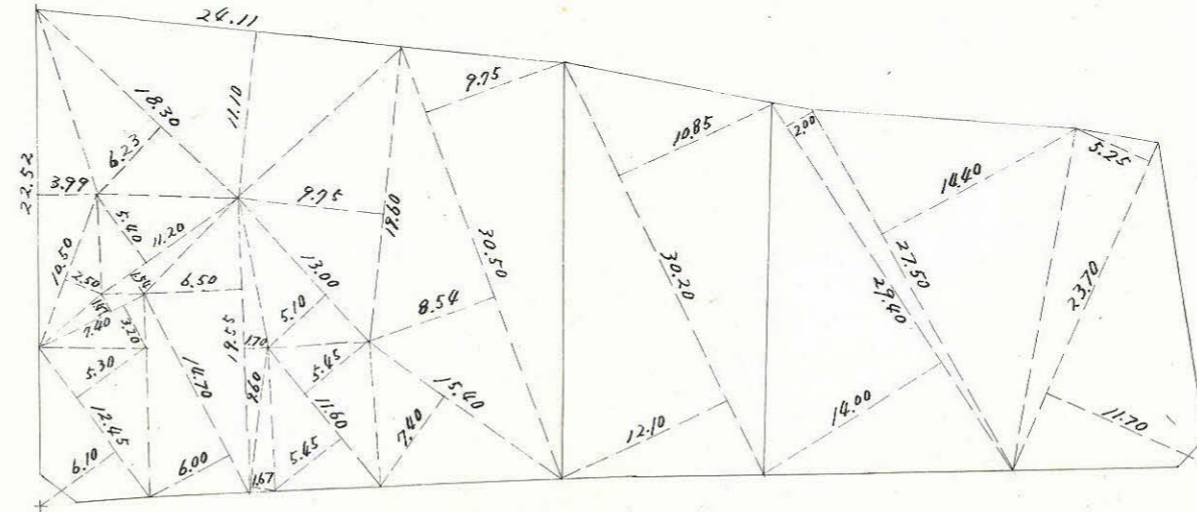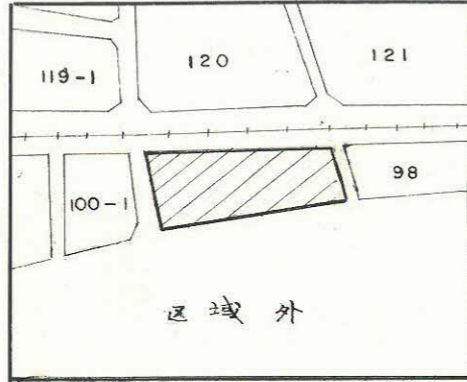


2.16  
2.16  
2.16  
2.326 = 0.70坪

2.84  
2.20  
2.15  
2.339 = 0.70坪

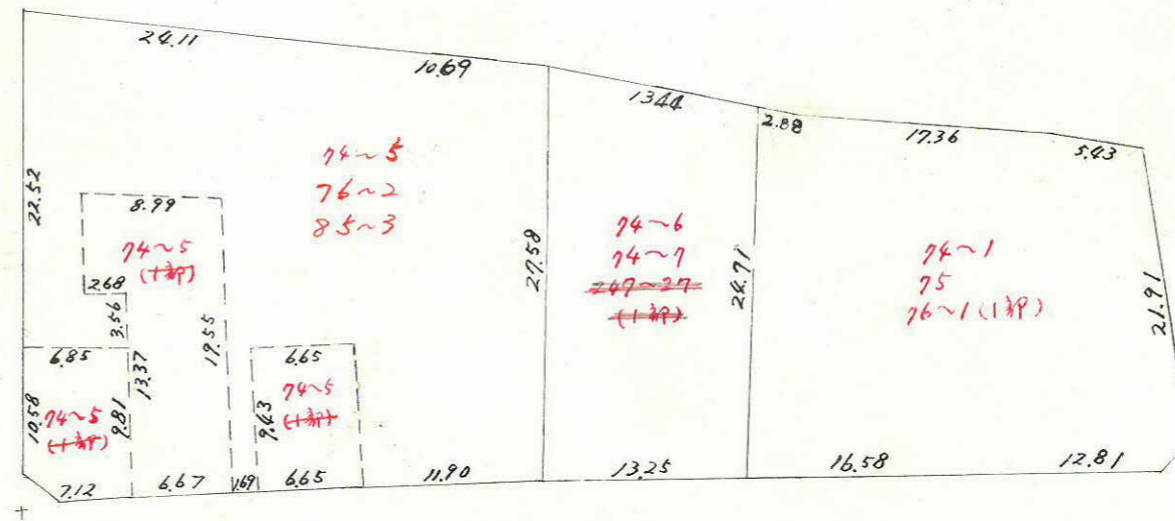

この図面等は、土地区画整理事業に関する参考資料として提供しています。  
○図面等は換地処分時のものであり、現在の状況とは異なる場合があります。  
○図面等によって、境界等が確定されるものではありません。

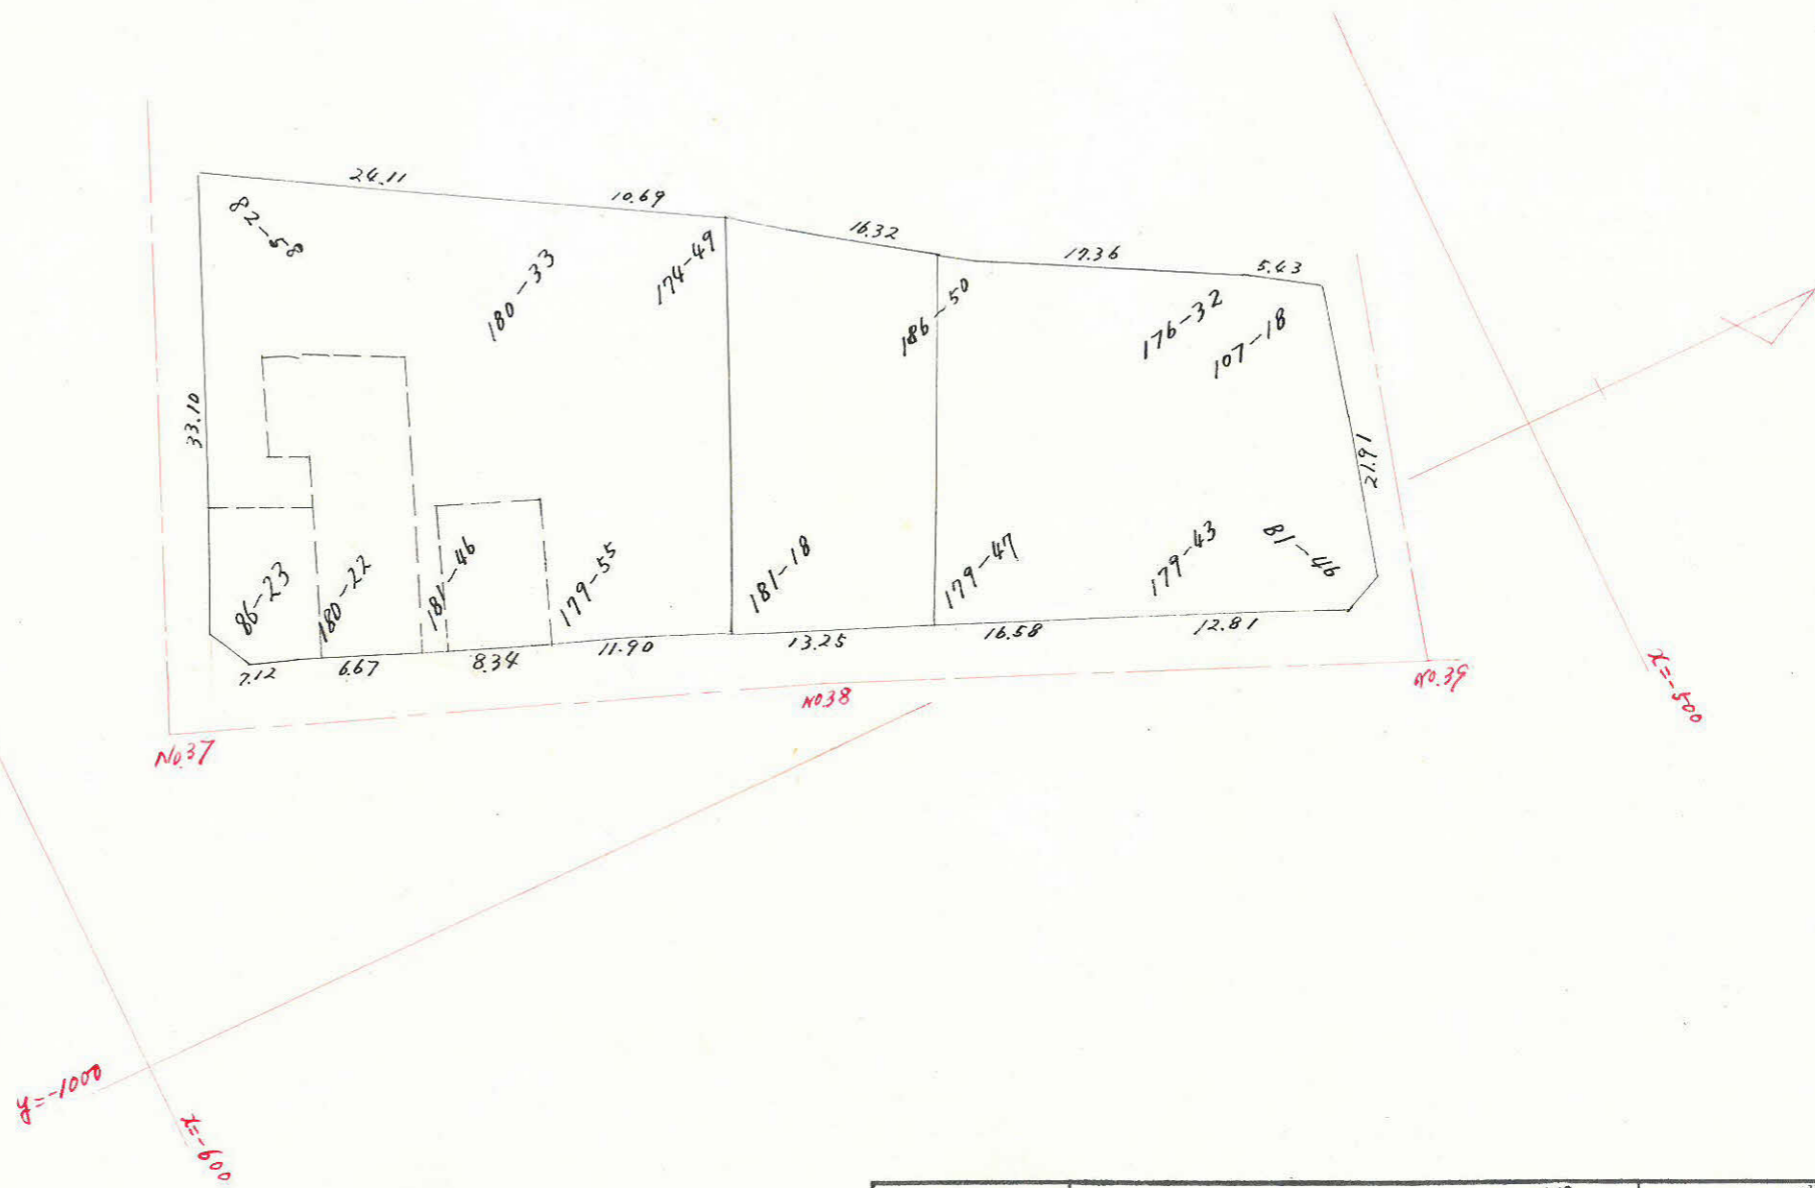

この図面等は、土地区画整理事業に関する参考資料として提供しています。  
 ○図面等は換地処分時のものであり、現在の状況とは異なる場合があります。  
 ○図面等によって、境界等が確定されるものではありません。

合計面積		2,015.57	M <sup>2</sup>	609.71	坪
剪除面積	2.32 + 2.33 +	+	=	4.65	
割込面積		2,010.92		608.31	