

課長	係長	測量士	係

(分筆前)
確定面積平面図 $S = \frac{1}{500}$


ブロック番号 田

54号

新地名 町 丁目

組測量 昭和40年 月 日

53	52	46
54-1	54	46-1
55	50	47
		48

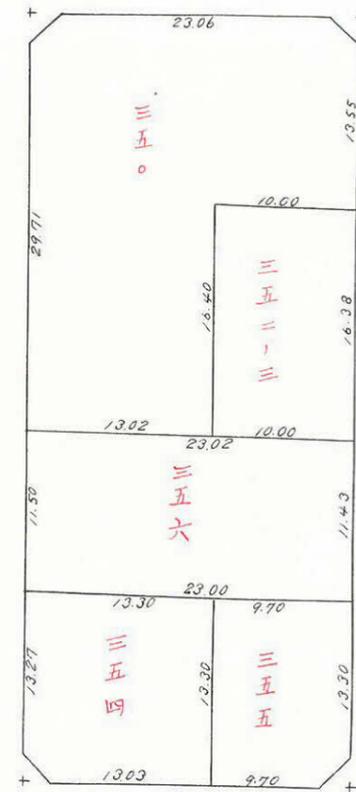


$$S = \frac{2.07 + 2.97 + 2.05}{2} = 3.54$$

$$A = \frac{\sqrt{3.54(3.54 - 2.07)(3.54 - 2.97)(3.54 - 2.05)}}{2}$$

$$= \frac{\sqrt{4.176}}{2} = 2.10 \text{ m}^2$$

$$= 0.64 \text{ 坪}$$

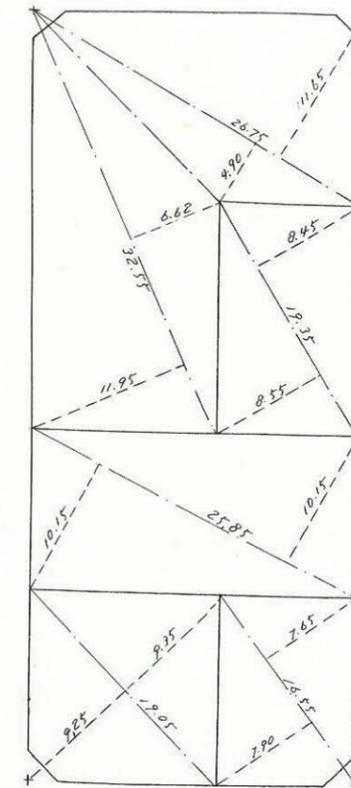

$$S = \frac{2.08 + 2.91 + 2.05}{2} = 3.54$$


$$A = \frac{\sqrt{3.54(3.54 - 2.08)(3.54 - 2.91)(3.54 - 2.05)}}{2}$$

$$= \frac{\sqrt{4.465}}{2} = 2.11 \text{ m}^2$$

$$= 0.64 \text{ 坪}$$



この図面等は、土地区画整理事業に関する参考資料として提供しています。
 ○図面等は換地処分時のものであり、現在の状況とは異なる場合があります。
 ○図面等によって、境界等が確定されるものではありません。

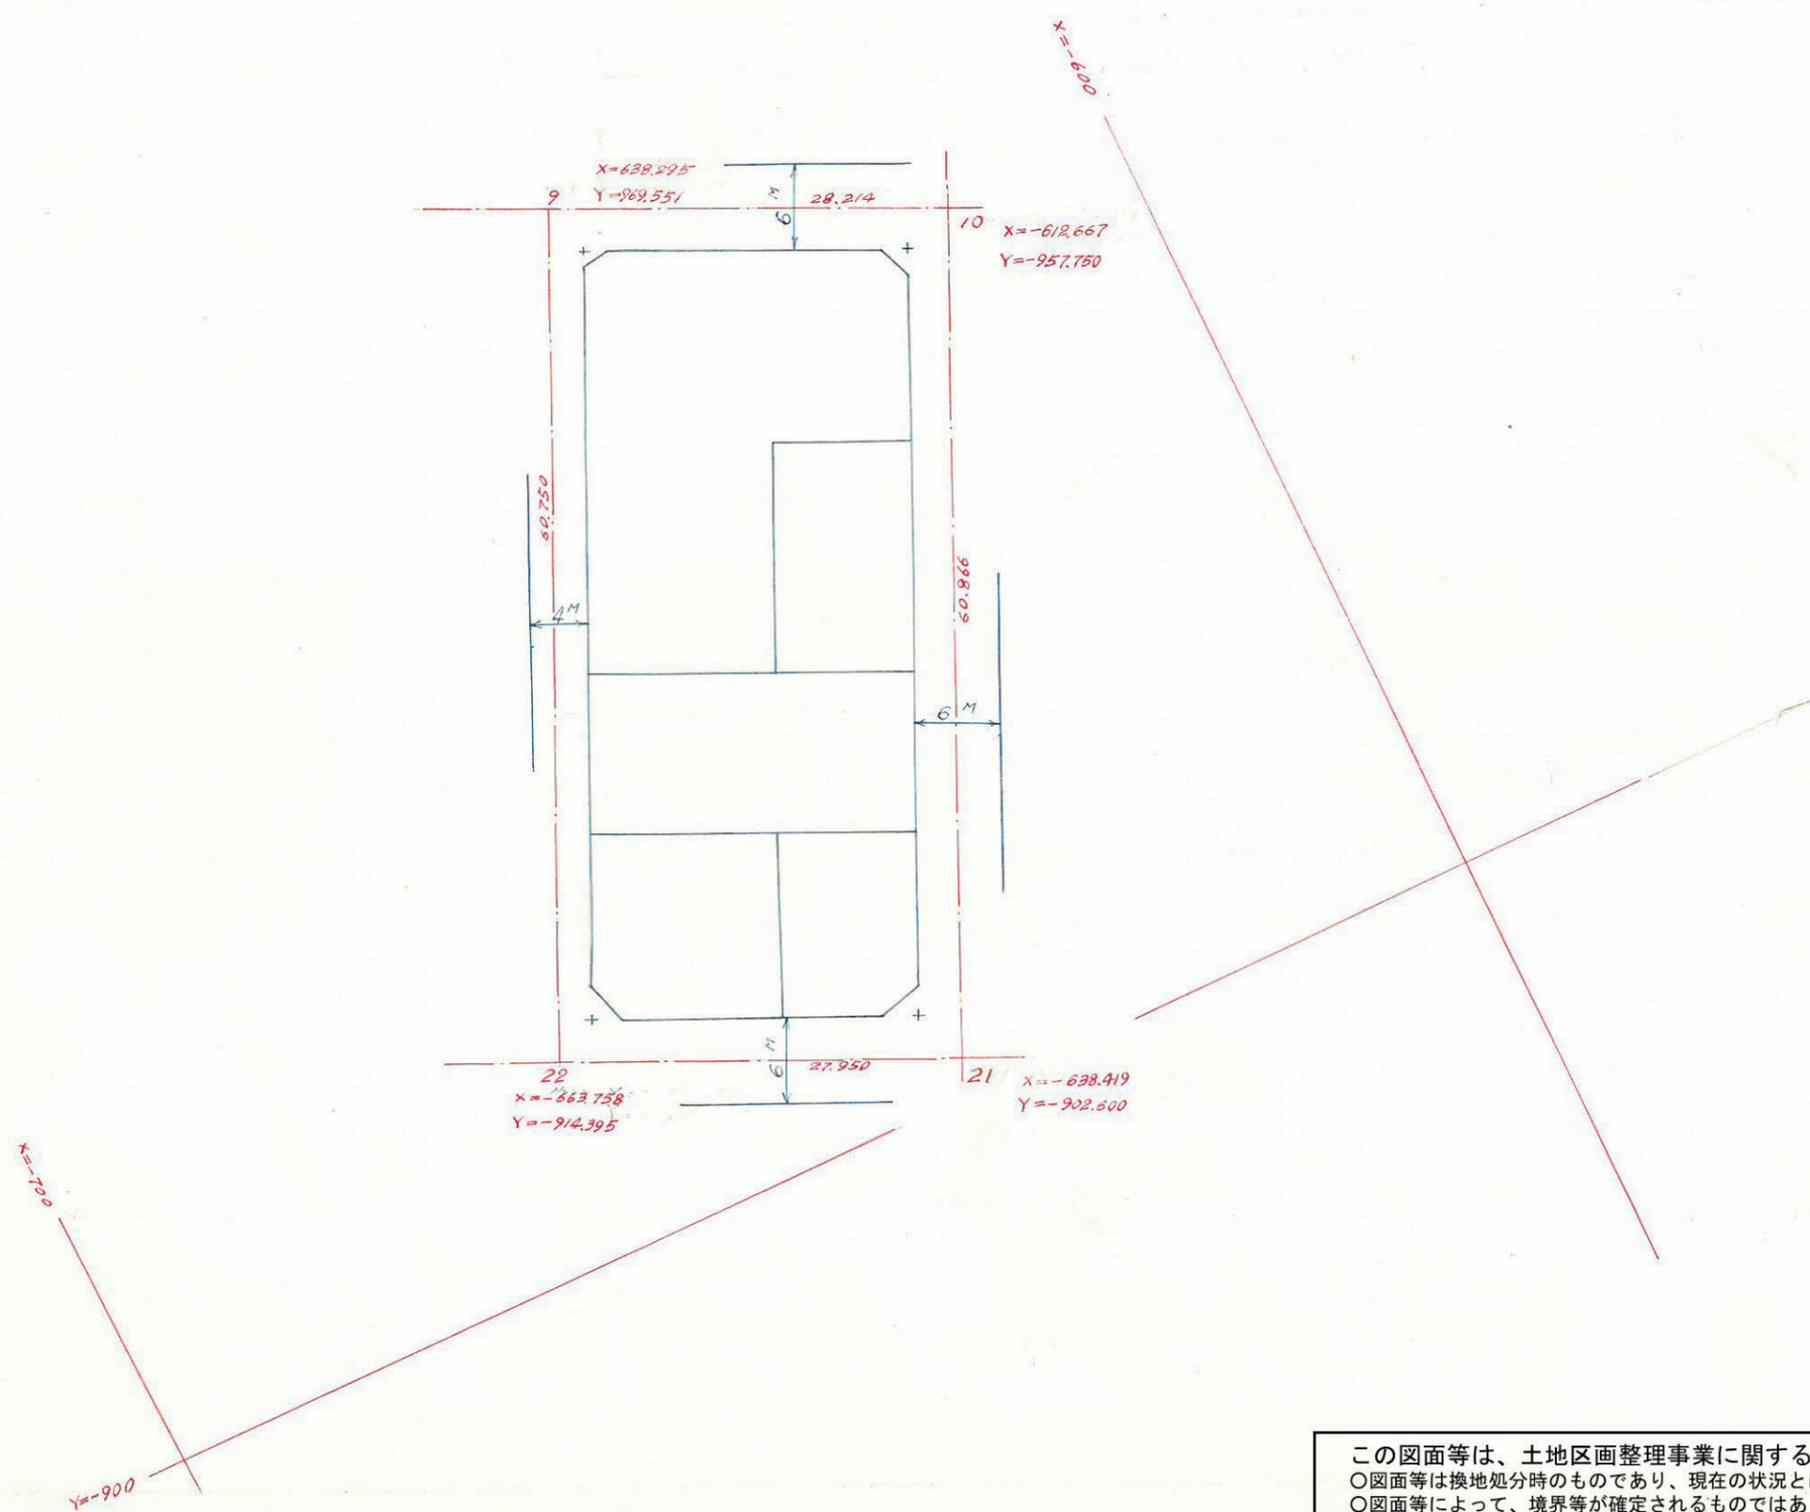

この図面等は、土地区画整理事業に関する参考資料として提供しています。
 ○図面等は換地処分時のものであり、現在の状況とは異なる場合があります。
 ○図面等によって、境界等が確定されるものではありません。