



課長	係長	測量士	係

(分筆前)
確定面積平面図 S = 1/500

ブロック番号 協田 64 号
新地名 町 丁目
中庭測量 昭和41年2月 日

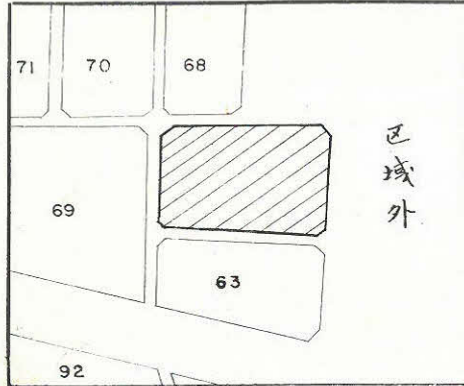


この図面等は、土地区画整理事業に関する参考資料として提供しています。
○図面等は換地処分時のものであり、現在の状況とは異なる場合があります。
○図面等によって、境界等が確定されるものではありません。

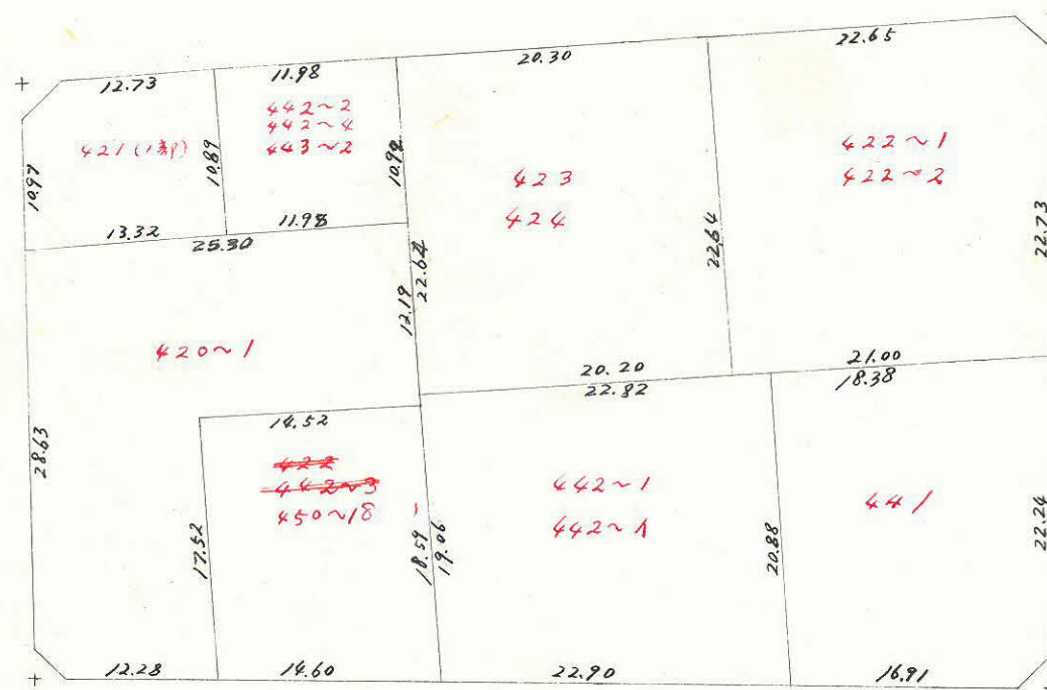


2858 = 0.86坪
2.59
2.21 3.09

2436 = 0.73坪
2.19
2.02 2.23

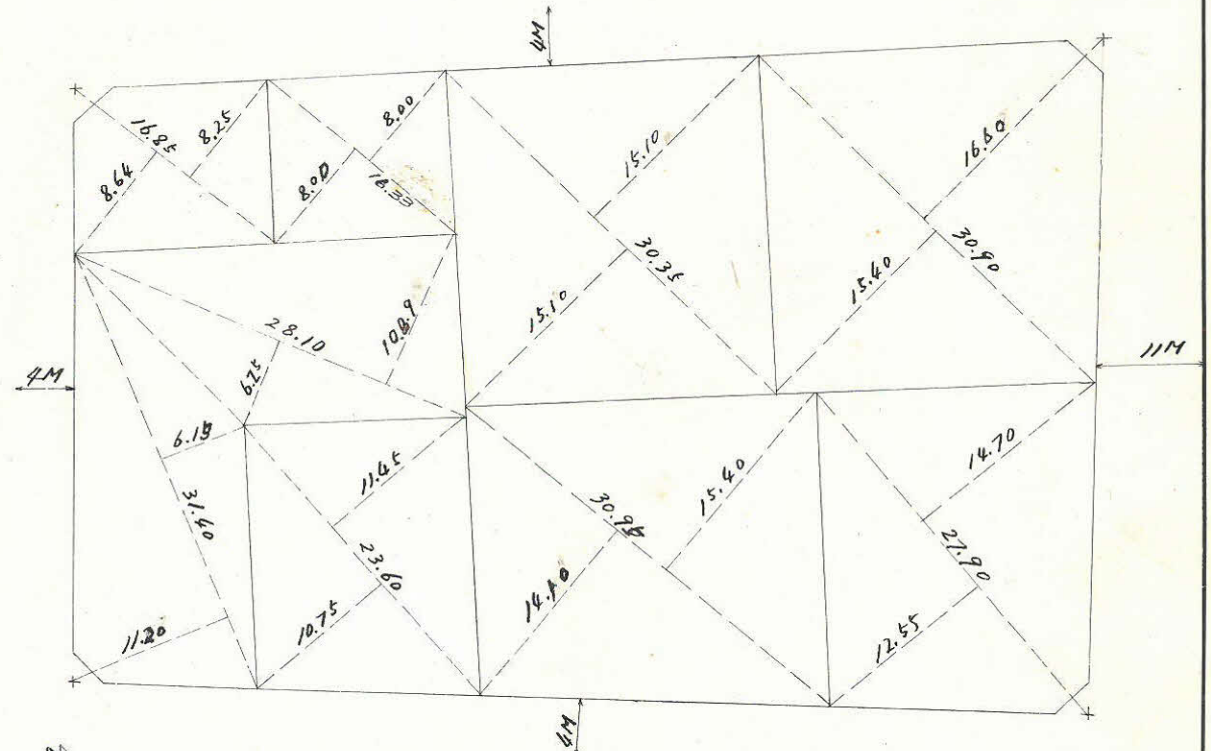

2182 = 0.66坪
2.09
2.09

2386 = 0.72坪
2.07
2.18 2.19

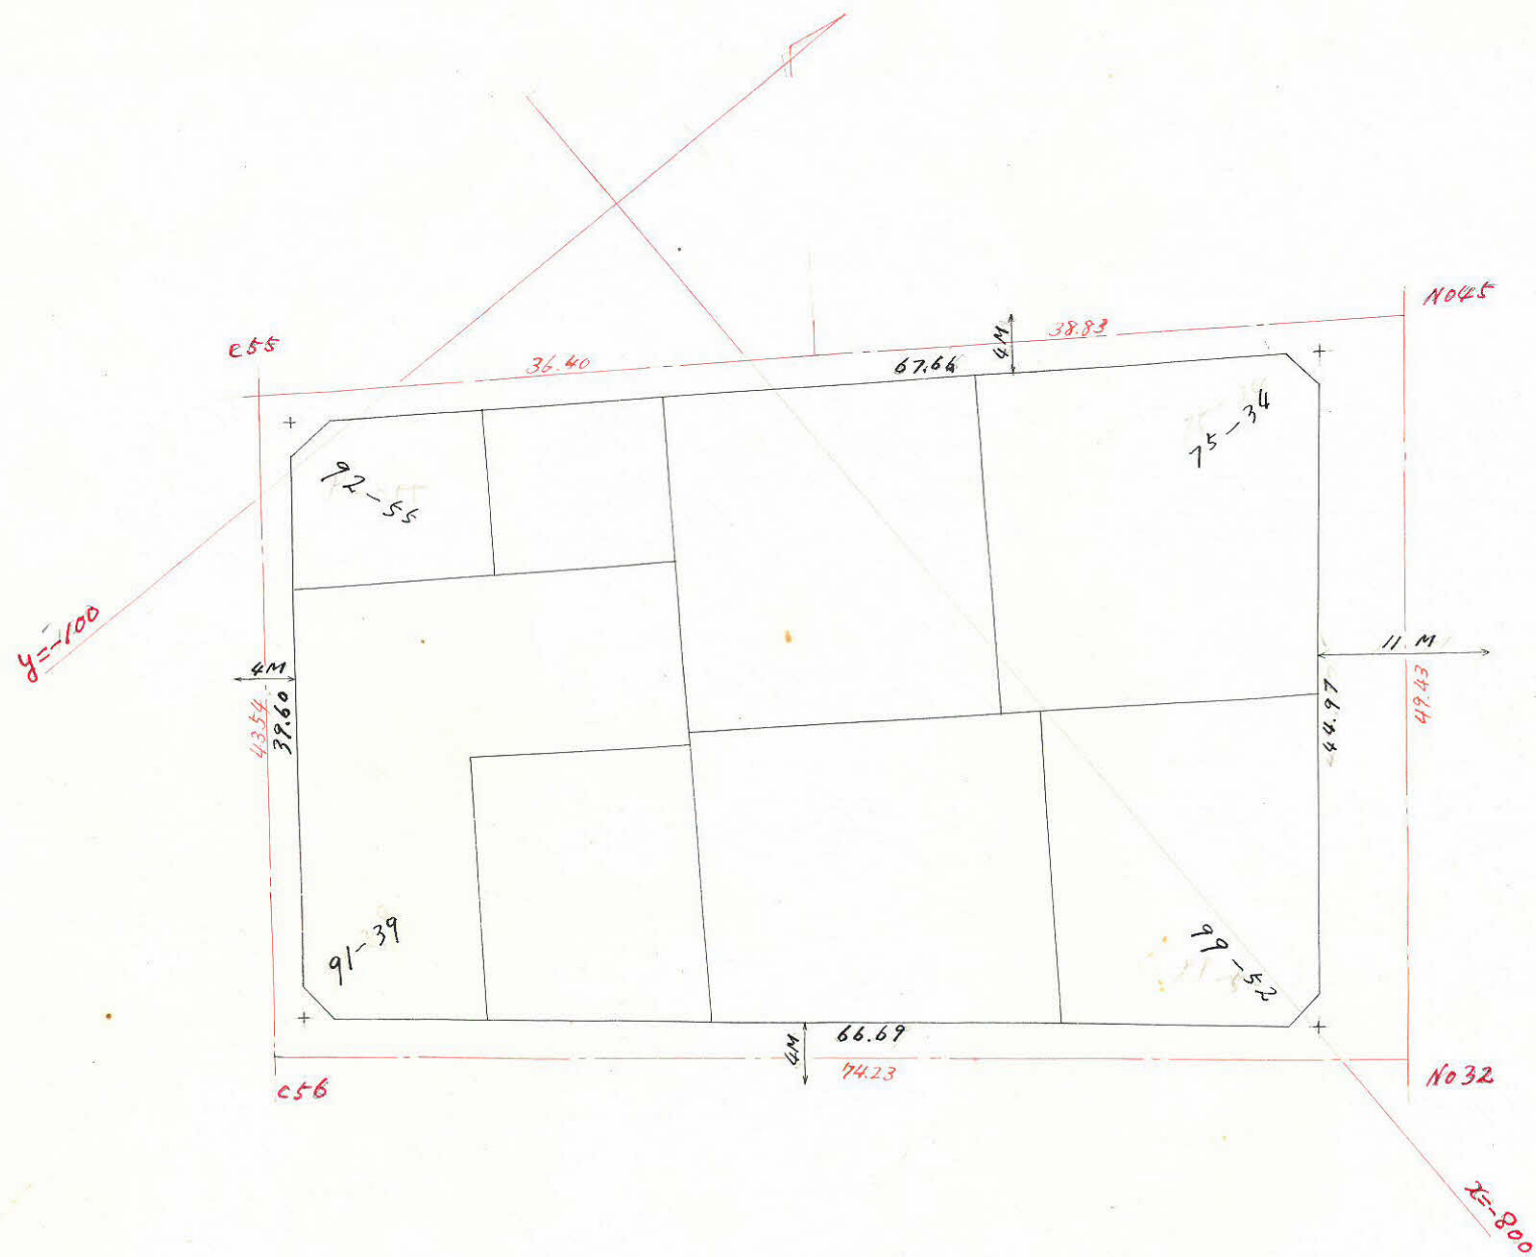

この図面等は、土地区画整理事業に関する参考資料として提供しています。
 ○図面等は換地処分時のものであり、現在の状況とは異なる場合があります。
 ○図面等によって、境界等が確定されるものではありません。

合計面積	2837 ^{M²} 44	858 ^坪 32
剪除面積	2.38+2.18+2.85+2.43 = 9.84	2.97
割込面積	2827.60	855.35