

課長	係長	測量士	係




(分筆前)
確定面積平面図 S = 1/500

ブロック番号 脇田


77号

新地名 町 丁目

中庭測量 昭和41年2月 日

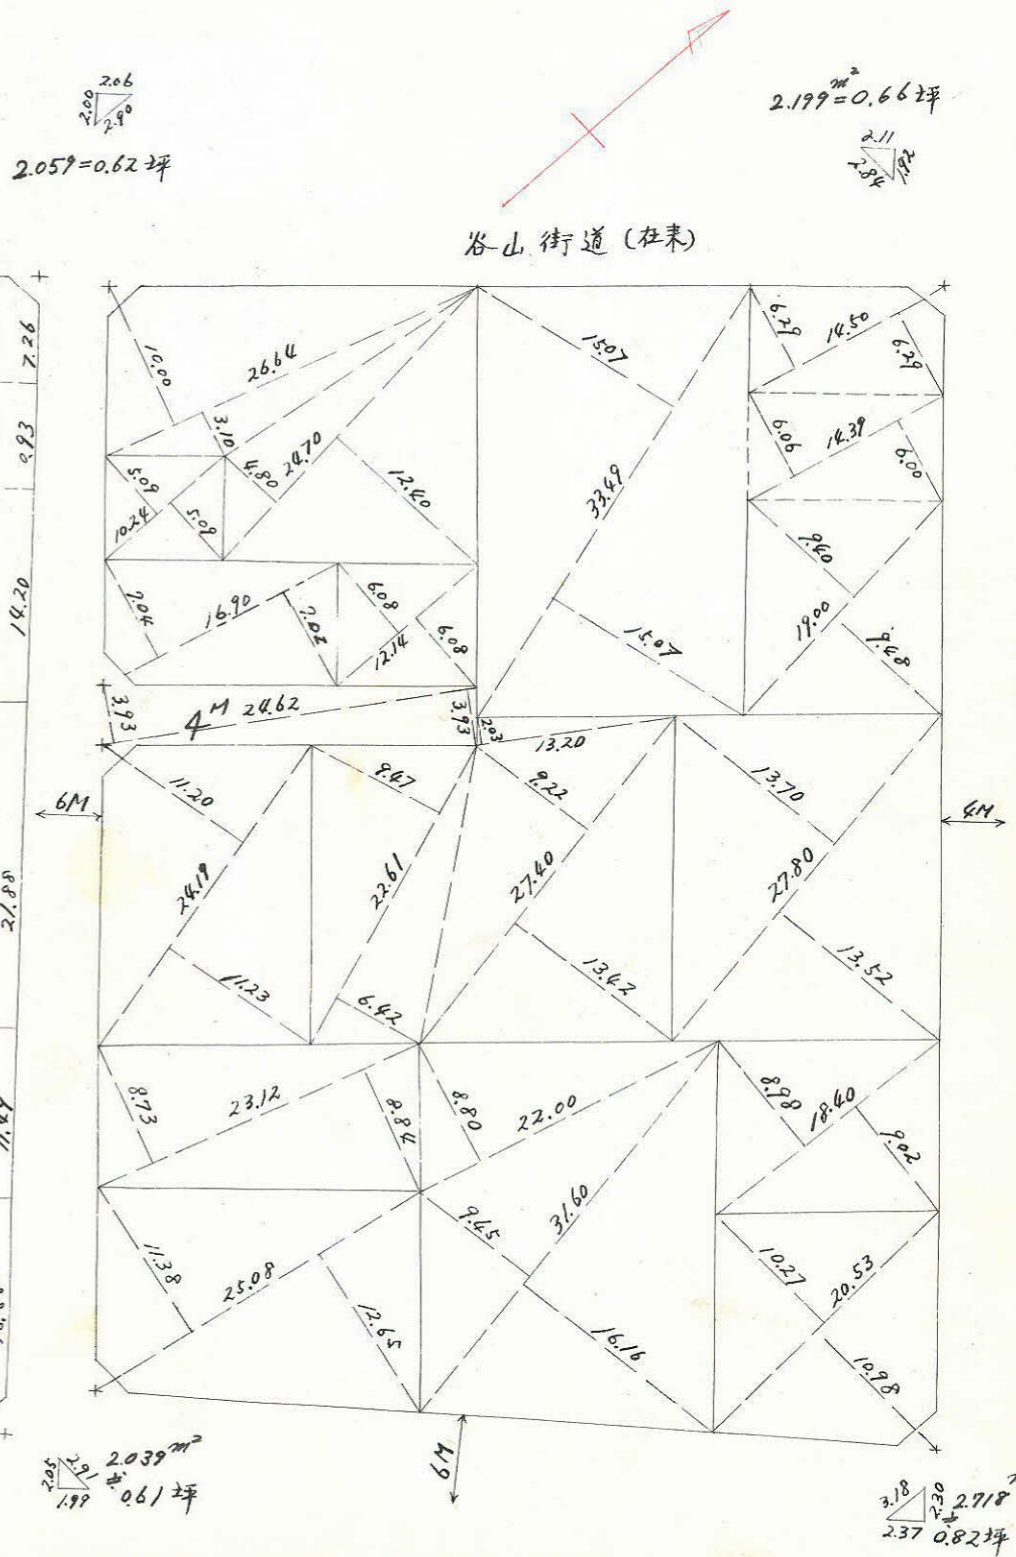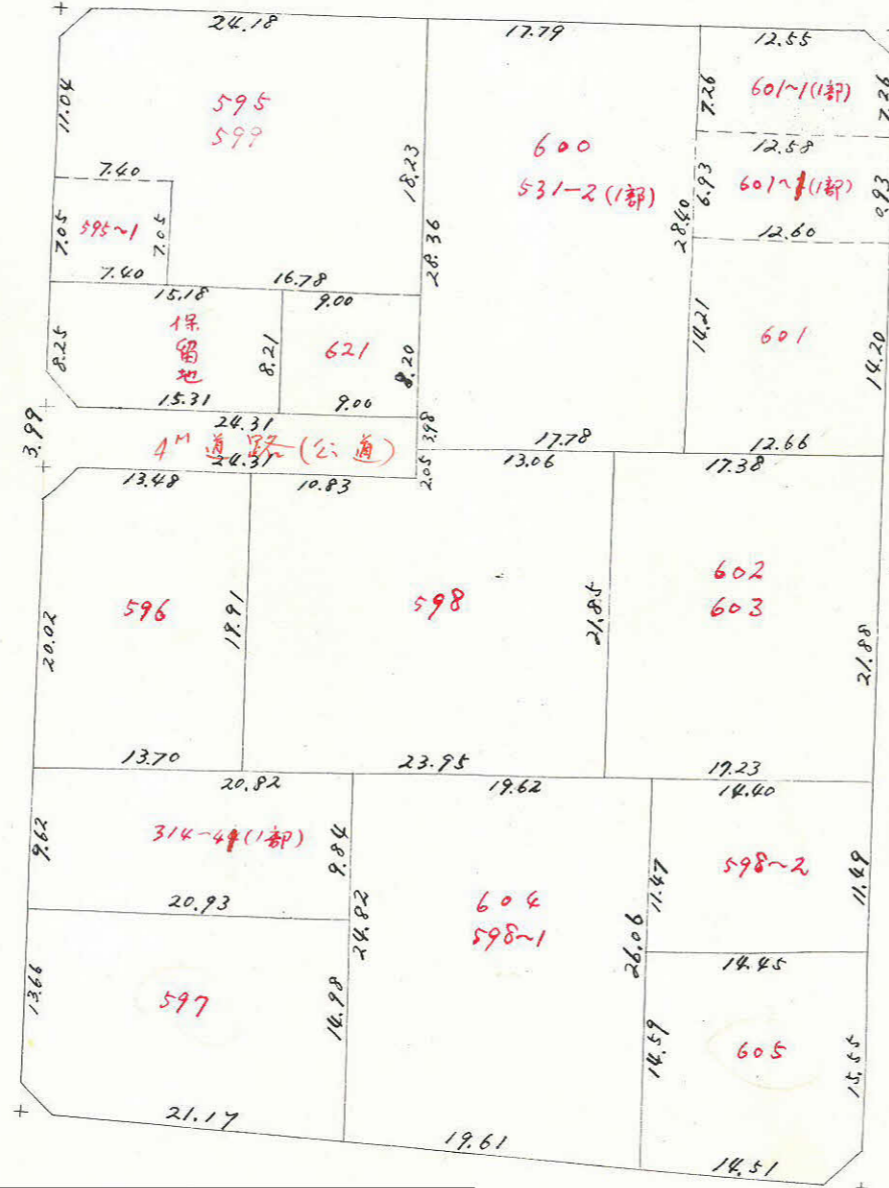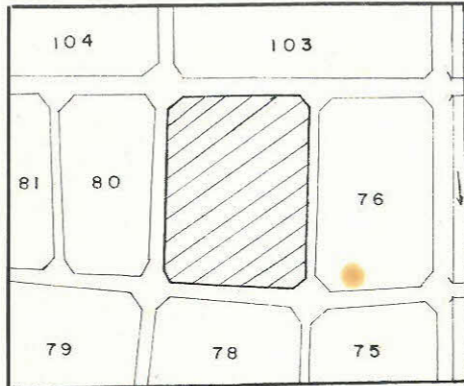

この図面等は、土地区画整理事業に関する参考資料として提供しています。
○図面等は換地処分時のものであり、現在の状況とは異なる場合があります。
○図面等によって、境界等が確定されるものではありません。

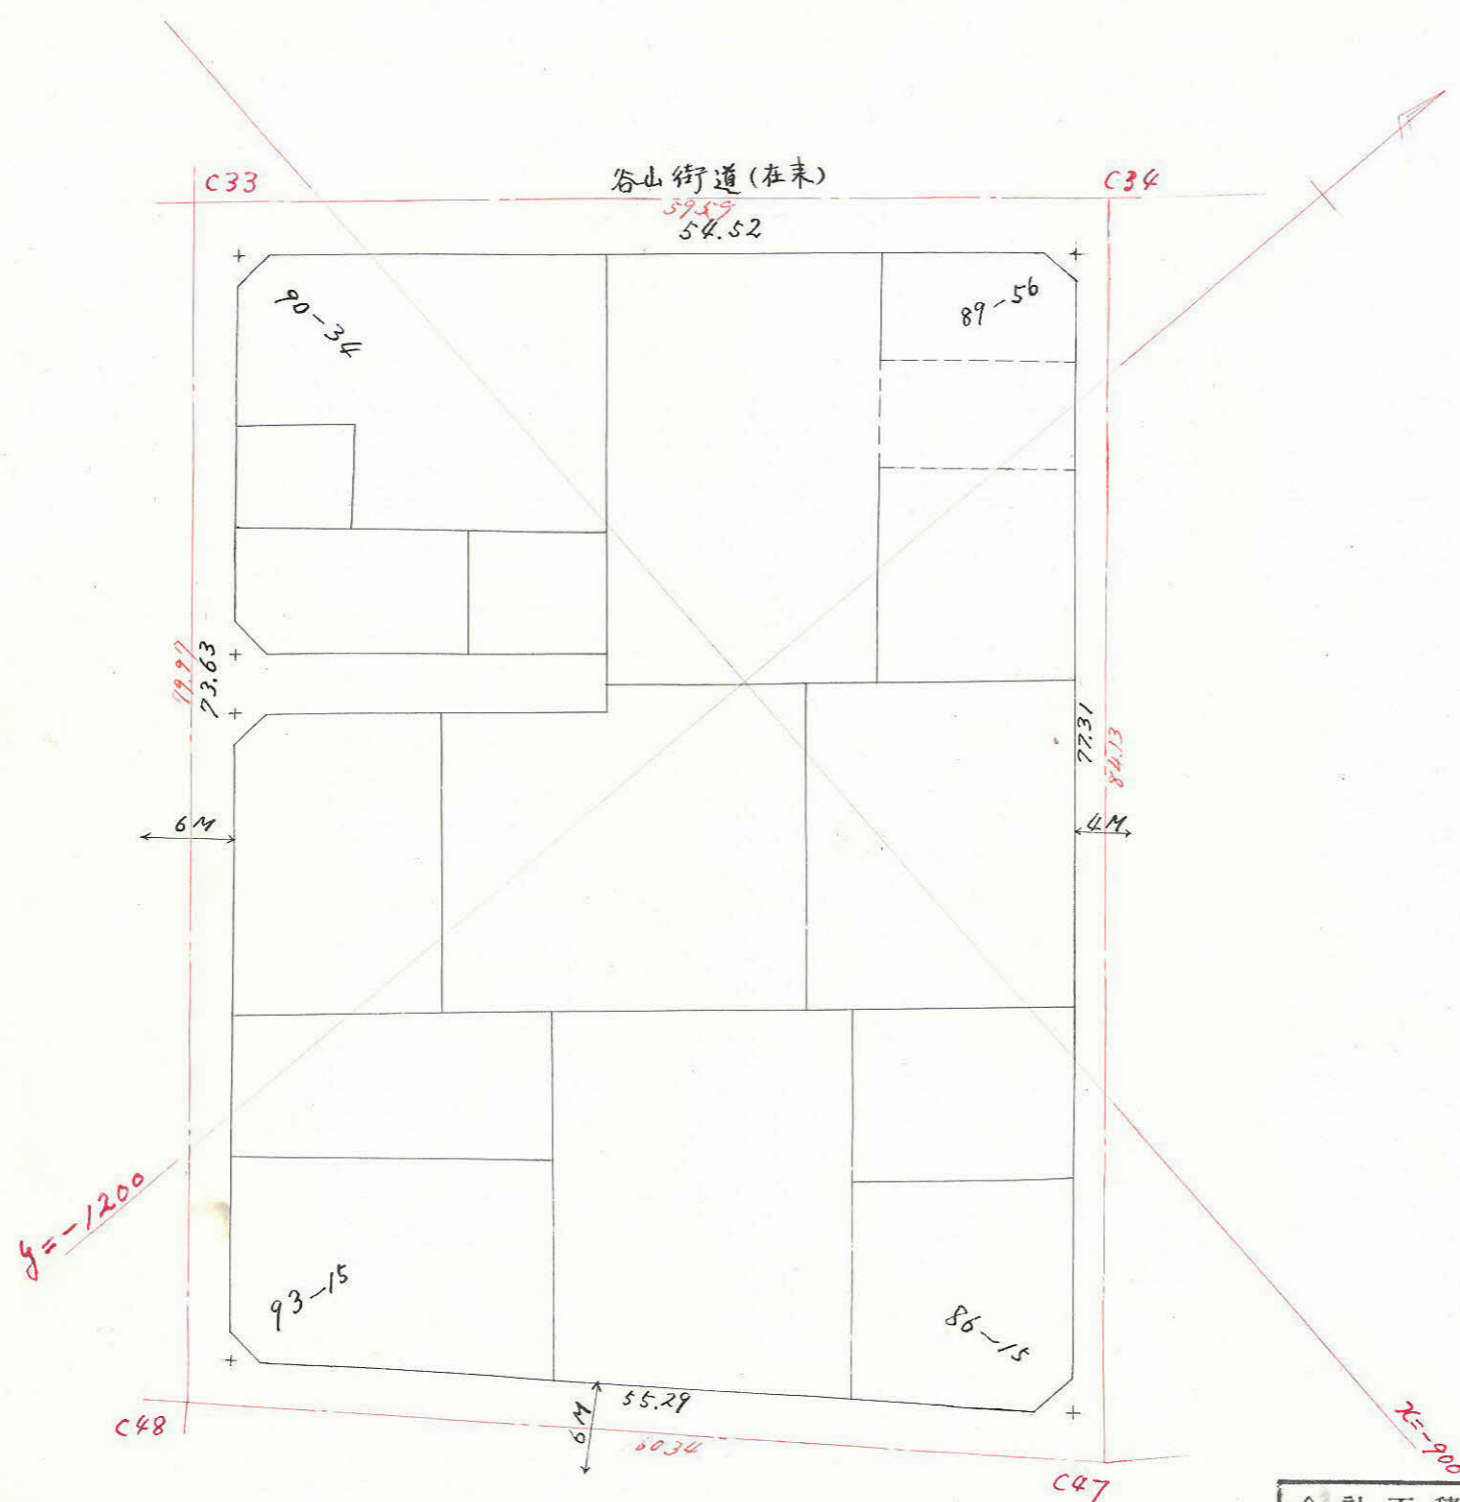

合計面積	4,139 M ² .88	1,252 M ² .31
剪除面積	2.71+2.03+2.05+2.19 = 8.98	2.71
割込面積	4,100.90	1,249.60

この図面等は、土地区画整理事業に関する参考資料として提供しています。
 ○図面等は換地処分時のものであり、現在の状況とは異なる場合があります。
 ○図面等によって、境界等が確定されるものではありません。