
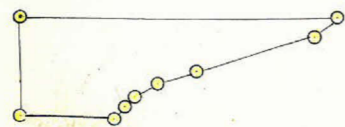
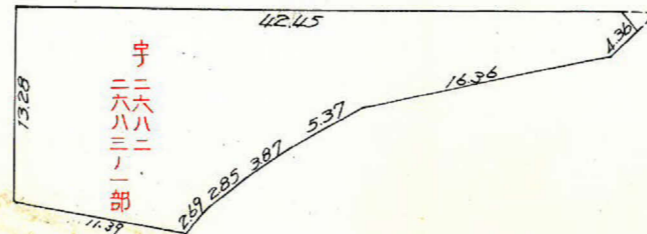


課長	係長	測量士	係

(分筆前)  
 確定面積平面図  $S = \frac{1}{500}$

ブロック番号 紫原 259-1 号

新地名 \_\_\_\_\_ 町 \_\_\_\_\_ 丁目 \_\_\_\_\_  
 年 \_\_\_\_\_ 月 \_\_\_\_\_ 日

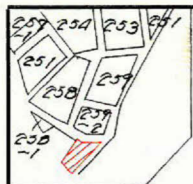


この図面等は、土地区画整理事業に関する参考資料として提供しています。  
 ○図面等は換地処分時のものであり、現在の状況とは異なる場合があります。  
 ○図面等によって、境界等が確定されるものではありません。

課長	係長	測量士	係

(分 筆 前)  
 確定面積平面図  $S = \frac{1}{500}$


ブロック番号 紫原 259-1号

新地名  
 町 丁目  
 年 月 日

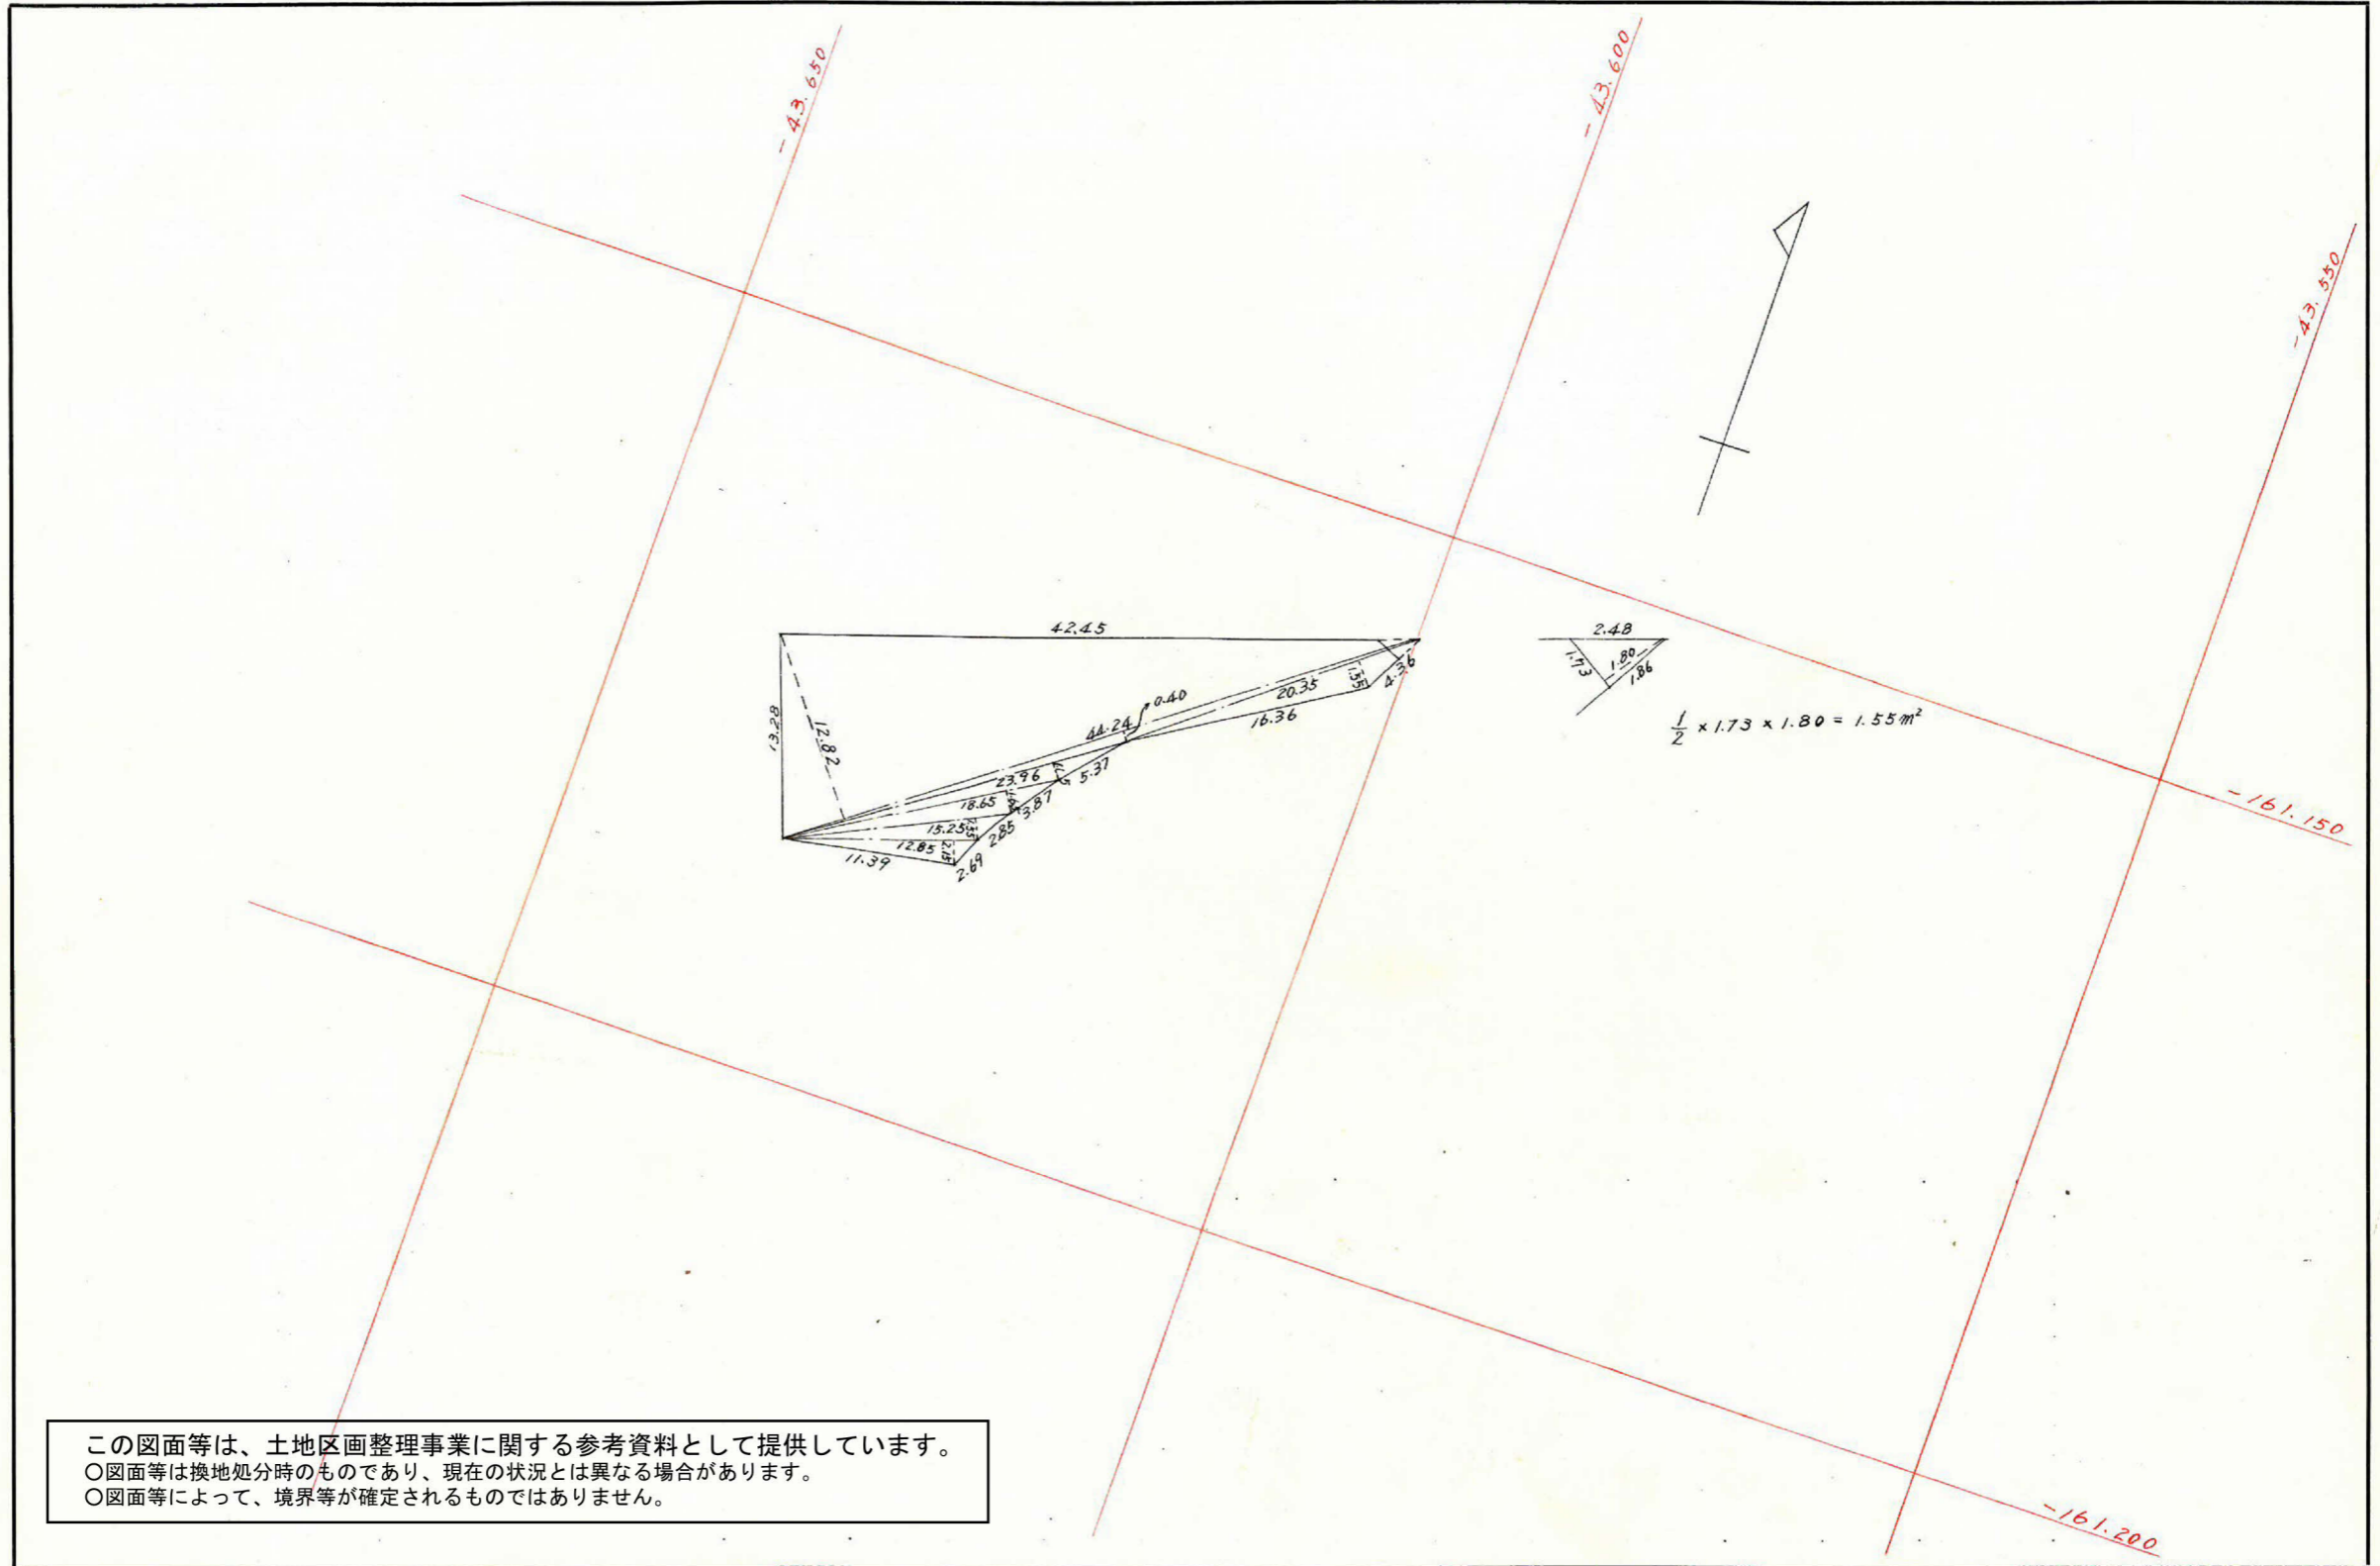

259~1

この図面等は、土地区画整理事業に関する参考資料として提供しています。  
 ○図面等は換地処分時のものであり、現在の状況とは異なる場合があります。  
 ○図面等によって、境界等が確定されるものではありません。

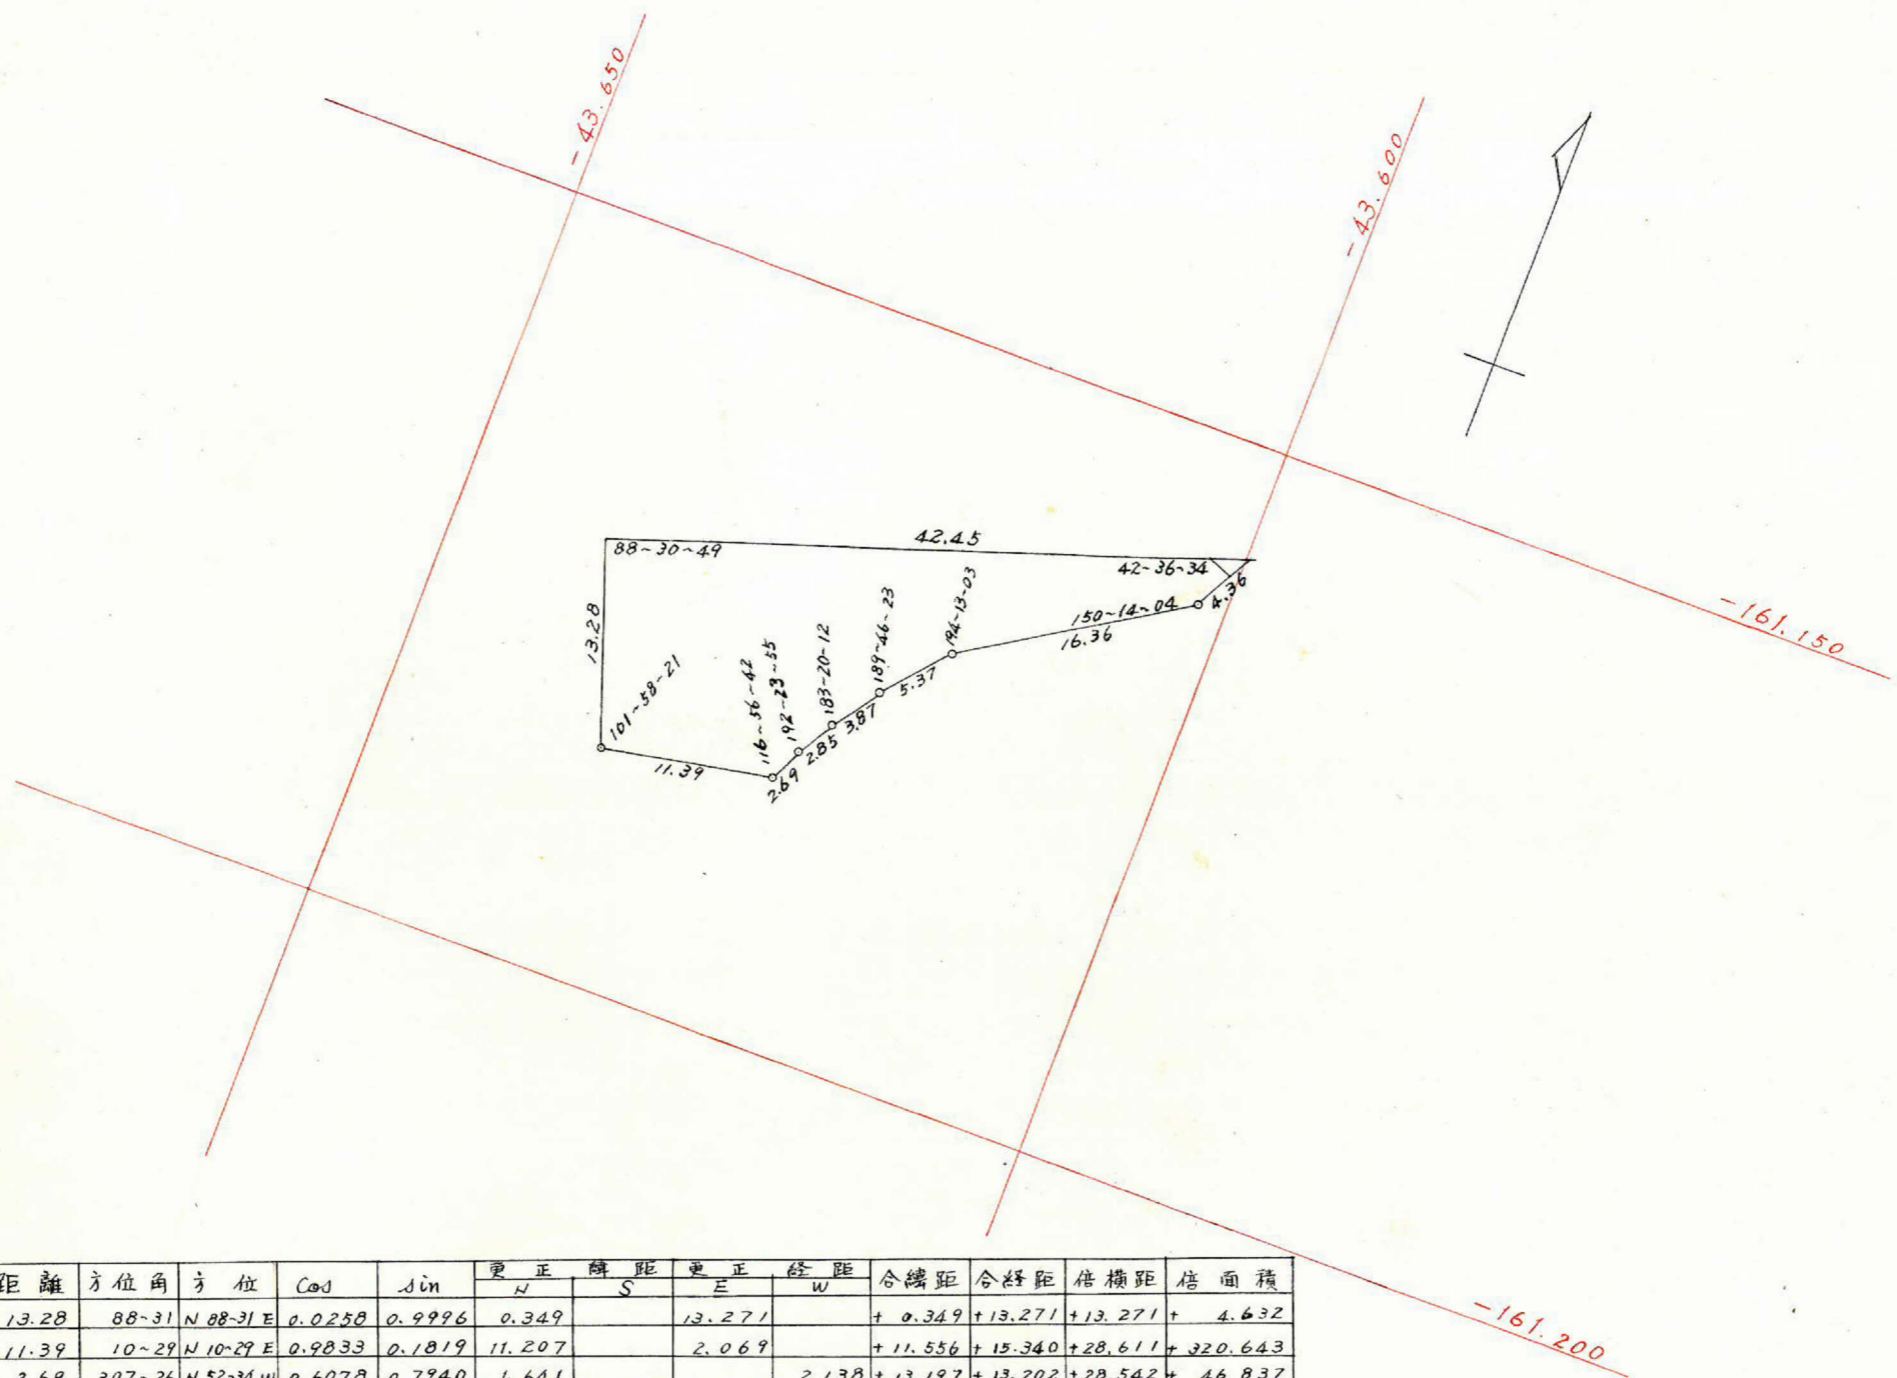

測点	距離	方位角	方位	Cos	Sin	更正 解 距		更正 経 距		合 緯 距	合 経 距	倍 横 距	倍 面 積
						N	S	E	W				
A	13.28	88-31	N 88-31 E	0.0258	0.9996	0.349		13.271		+ 0.349	+ 13.271	+ 13.271	+ 4.632
B	11.39	10-29	N 10-29 E	0.9833	0.1819	11.207		2.069		+ 11.556	+ 15.340	+ 28.611	+ 320.643
C	2.69	307-26	N 52-34 W	0.6078	0.7940	1.641			2.138	+ 13.197	+ 13.202	+ 28.542	+ 46.837
D	2.85	319-50	N 40-10 W	0.7641	0.6450	2.184			1.840	+ 15.381	+ 11.362	+ 24.564	+ 53.648
E	3.87	323-10	N 36-50 W	0.8003	0.5994	3.103			2.322	+ 18.484	+ 9.040	+ 20.402	+ 63.307
F	5.37	332-56	N 27-04 W	0.8904	0.4550	4.788			2.445	+ 23.272	+ 6.595	+ 15.635	+ 74.860
G	16.36	347-09	N 12-51 W	0.9749	0.2223	15.956			3.640	+ 39.228	+ 2.955	+ 9.550	+ 152.380
H	4.36	317-23	N 42-37 W	0.7359	0.6770	3.215			2.955	+ 42.443	0	+ 2.955	+ 9.500
I	42.45	180-00	S 0 W	1.0000	0		42.443		0	0	0	0	0
計						42.443	42.443	15.340	15.340				725.807
													面積 = 362.90 <sup>m<sup>2</sup></sup>

剪除面積 = 1.55 m<sup>2</sup>  
 フロア面積 = 362.90 - 1.55 = 361.35 m<sup>2</sup>  
 割込面積 = 361.35 m<sup>2</sup>