
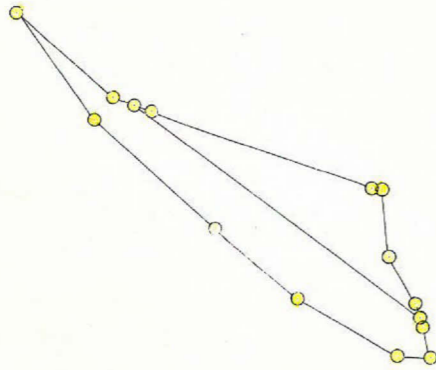
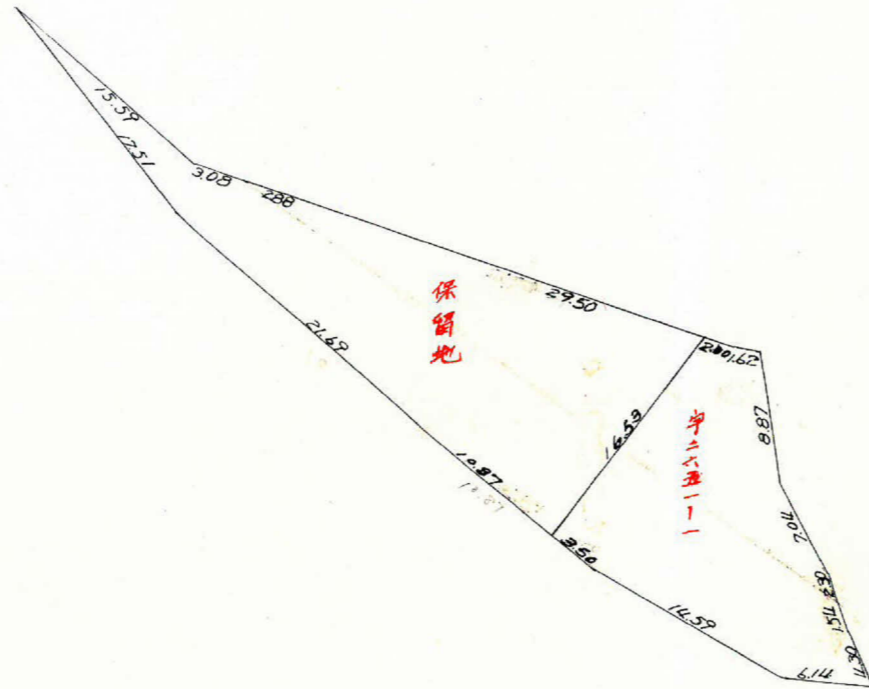


課長	係長	測量士	係

(分筆前)  
 確定面積平面図  $S = \frac{1}{500}$

ブロック番号 紫原 258-1号

新地名 町 丁目  
 年 月 日

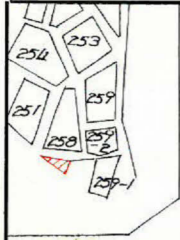

この図面等は、土地区画整理事業に関する参考資料として提供しています。  
 ○図面等は換地処分時のものであり、現在の状況とは異なる場合があります。  
 ○図面等によって、境界等が確定されるものではありません。

課長	係長	測量士	係


(分 筆 前)

確定面積平面図  $S = \frac{1}{500}$

ブロック番号 紫原

258-1号

新地名 .....  
町 ..... 丁目 .....  
年 月 日

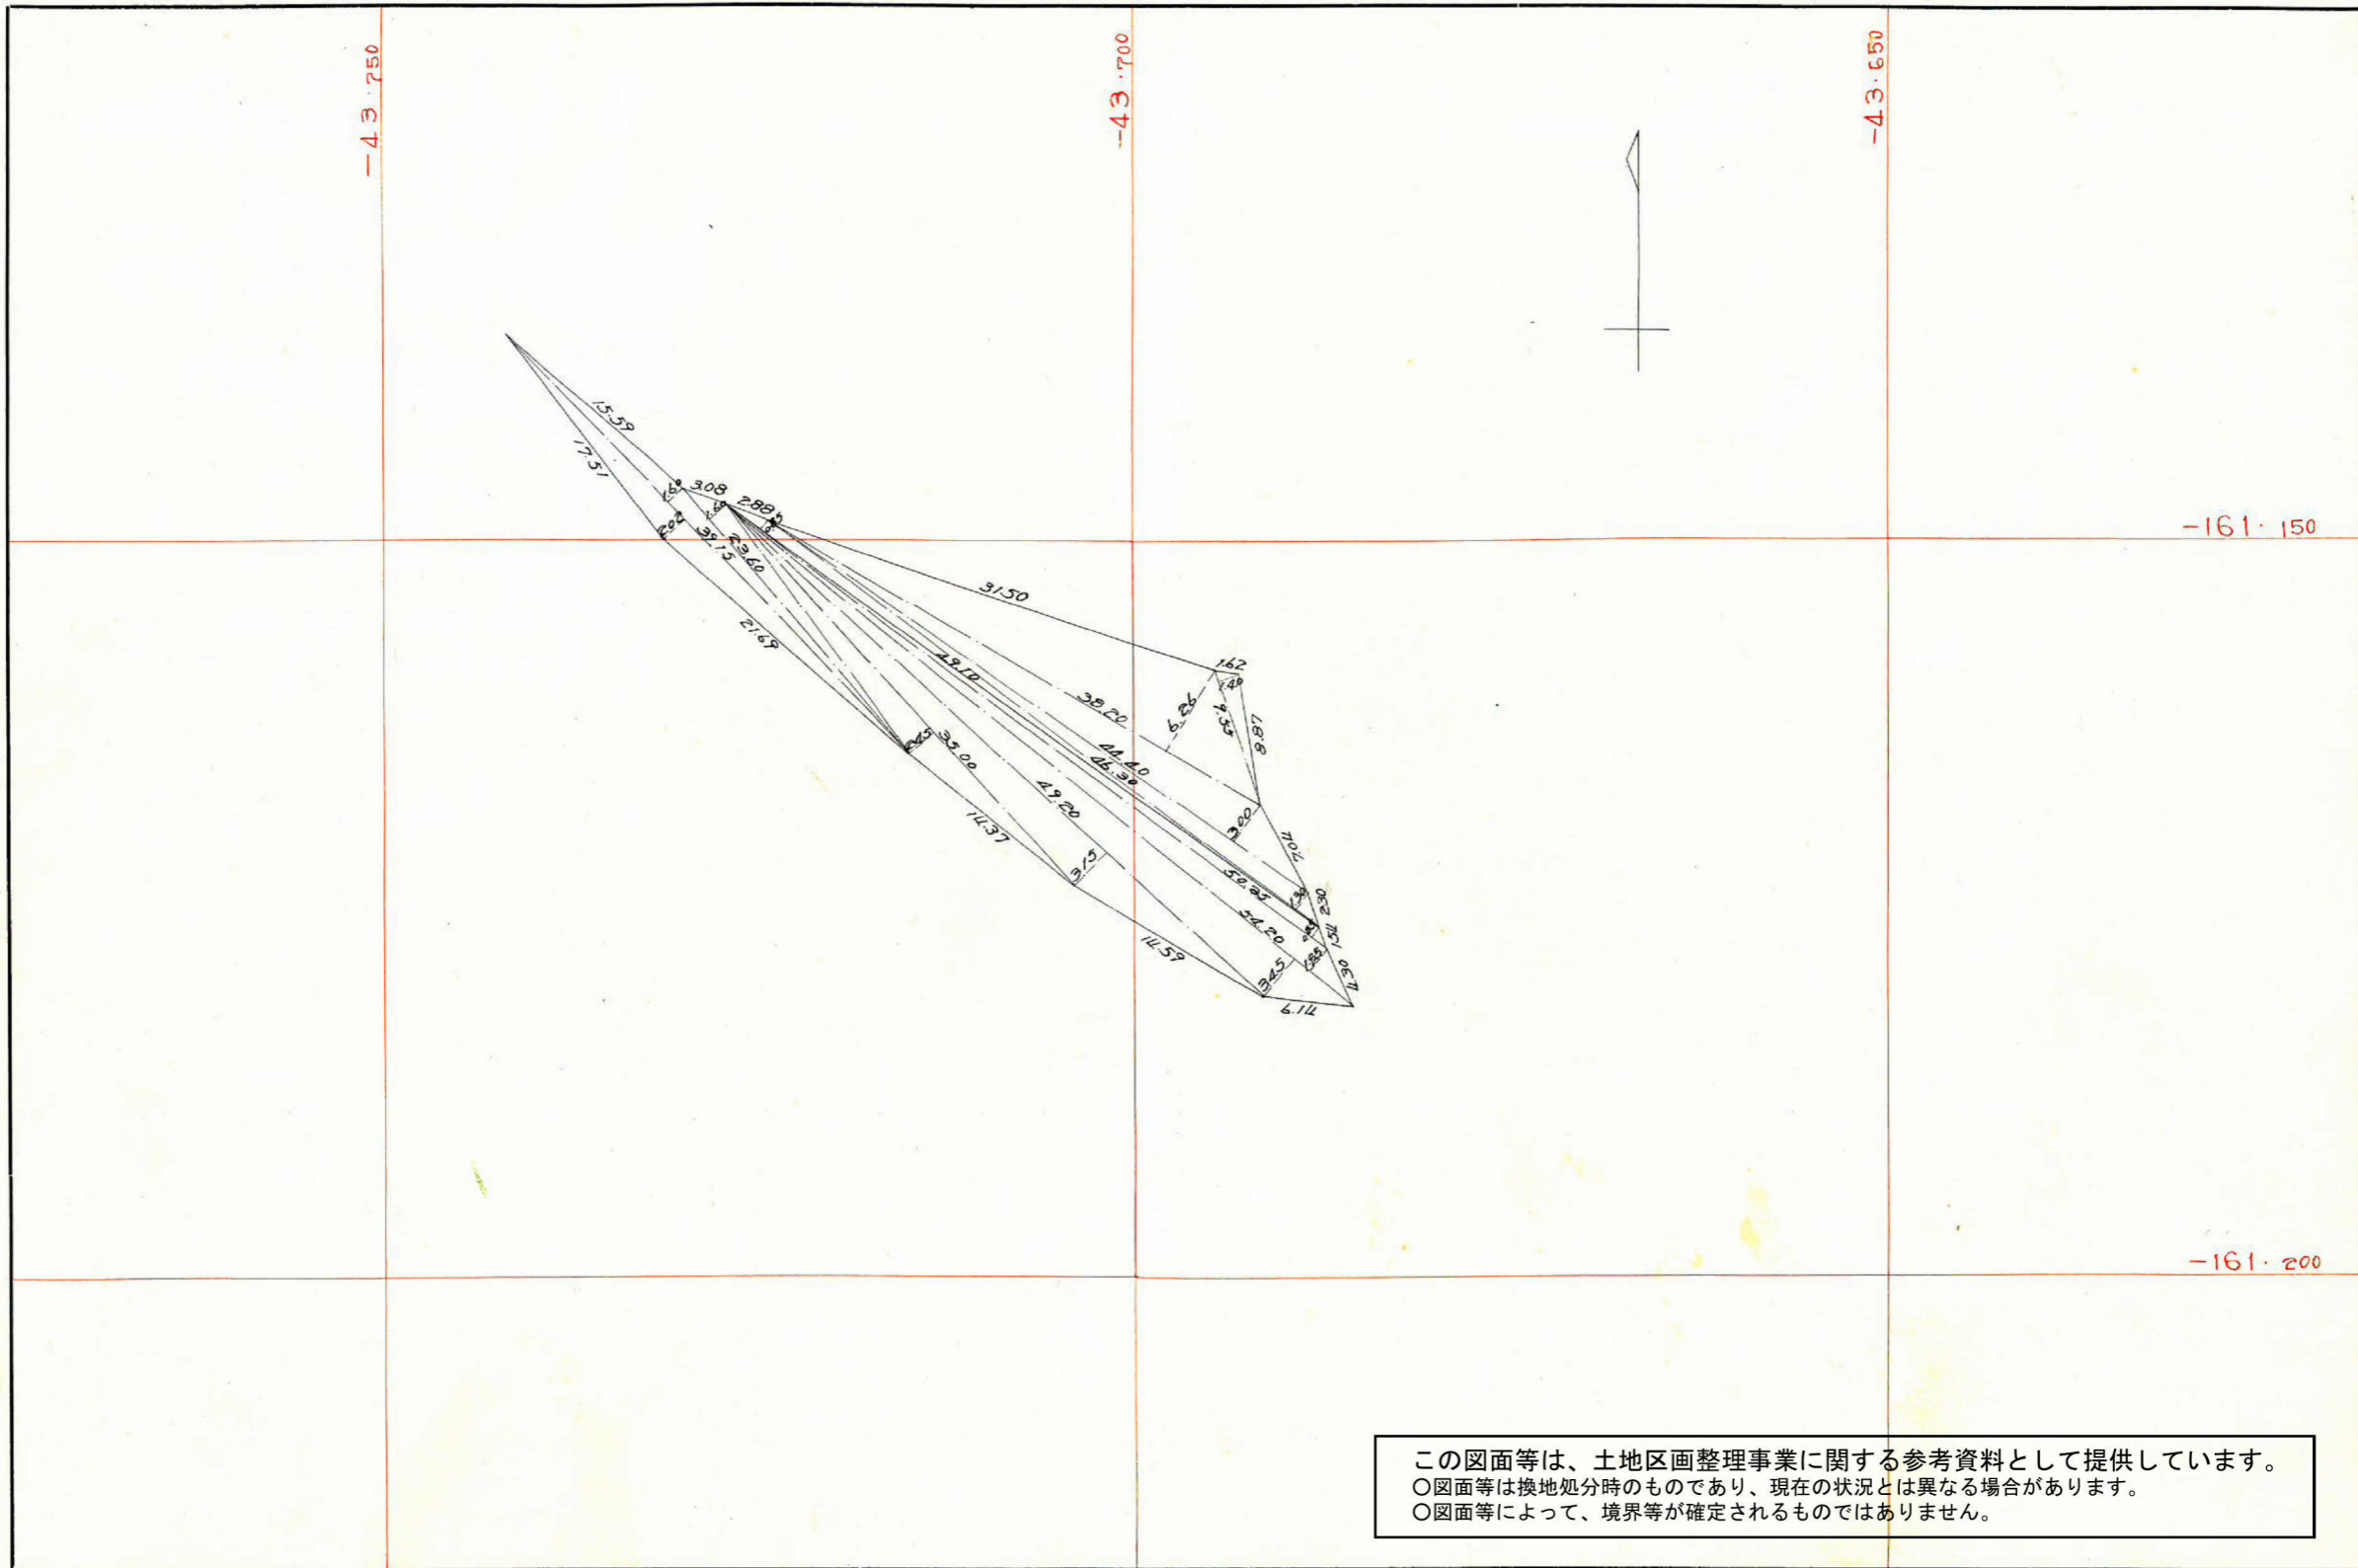


この図面等は、土地区画整理事業に関する参考資料として提供しています。  
 ○図面等は換地処分時のものであり、現在の状況とは異なる場合があります。  
 ○図面等によって、境界等が確定されるものではありません。

この図面等は、土地区画整理事業に関する参考資料として提供しています。

○図面等は換地処分時のものであり、現在の状況とは異なる場合があります。

○図面等によって、境界等が確定されるものではありません。

258-1

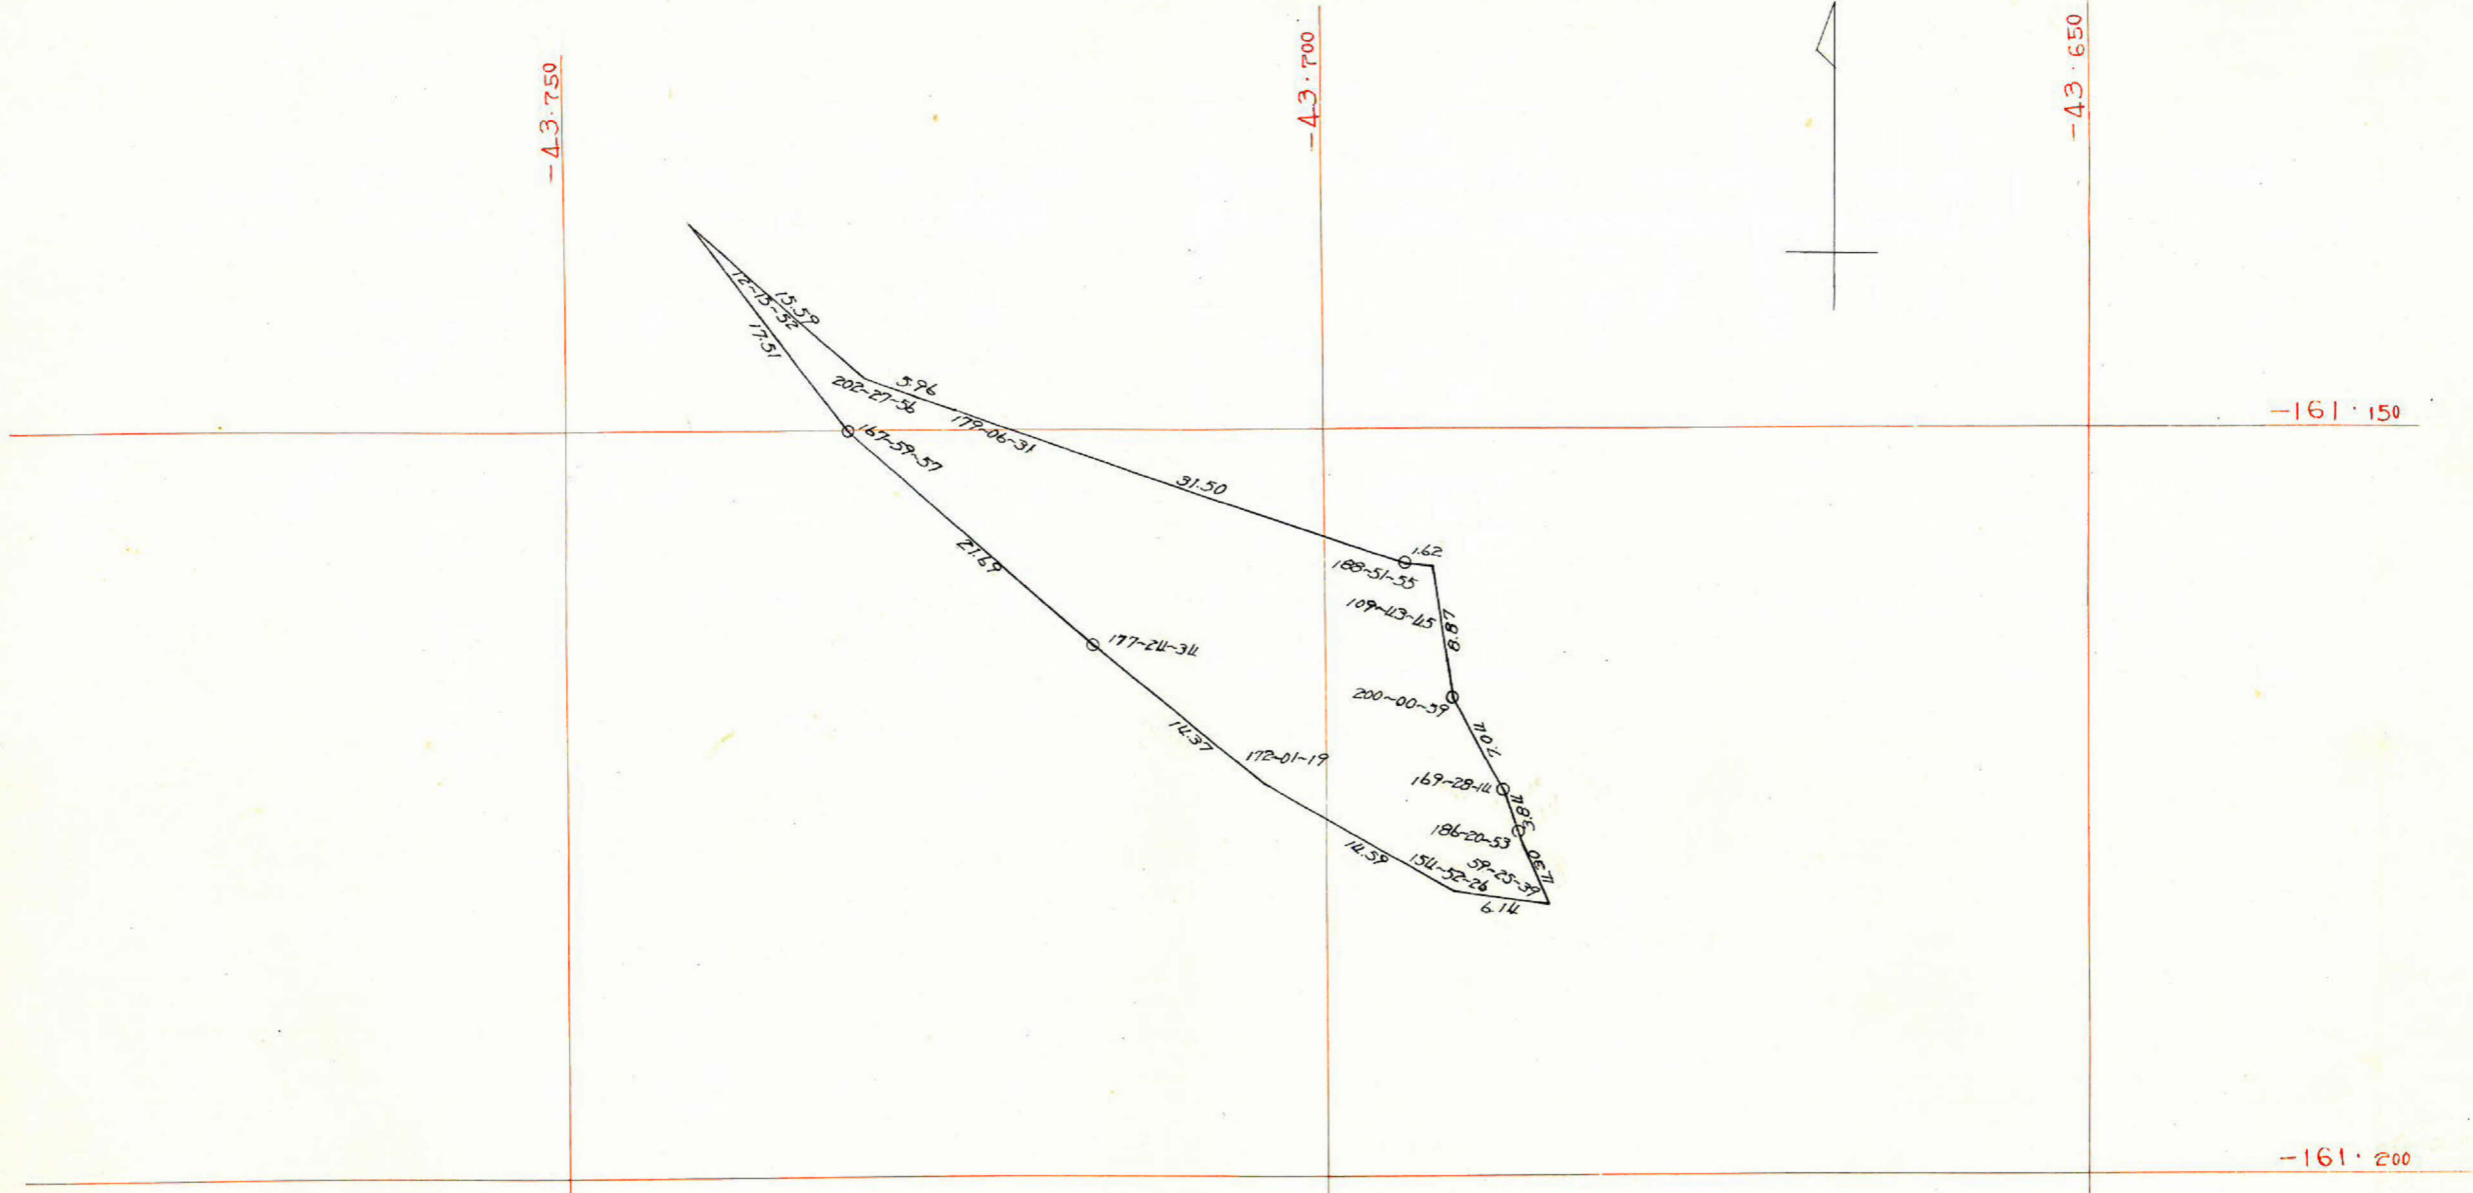

測点	距離	方位角	方位	Cos	sin	更正緯距		更正経距		合緯距	合経距	倍横距	倍面積
						N	S	E	W				
A	17.51	12~16	N12~16E	0.9771	0.2124	17.094		3.739		+17.094	+3.739	+3.739	+63.914
B	21.69	0~16	N0~16E	0.9999	0.0046	21.673		0.120		+38.767	+3.859	+7.598	+164.671
C	14.37	357~41	N2~19W	0.9991	0.0404	14.342			0.561	+53.109	+3.298	+7.157	+102.646
D	14.59	349~42	N10~18W	0.9838	0.1788	14.339			2.589	+67.448	+0.709	+4.007	+57.456
E	6.14	324~34	N35~26W	0.8147	0.5797	4.988			3.539	+72.436	-2.830	-2.121	-10.580
F	4.30	204~00	S24~0W	0.9135	0.4067		3.942		1.729	+68.494	-4.559	-7.389	+29.127
G	3.84	210~21	S34~21W	0.8256	0.5642		3.184		2.147	+65.310	-6.706	-11.265	+35.868
H	7.04	199~49	S19~49W	0.9407	0.3390		6.638		2.367	+38.672	-9.073	-15.779	+104.741
I	8.87	219~50	S39~50W	0.7679	0.6405		6.826		5.661	+51.846	-14.734	-23.807	+162.507
J	1.62	149~34	S30~26E	0.8622	0.5065		1.411	0.841		+50.435	-13.893	-28.627	+40.393
K	31.50	158~26	S21~34E	0.9299	0.3675		29.307	11.596		+21.128	-2297	-16.190	+474.480
L	5.96	157~32	S22~28E	0.9241	0.3821		5.523	2.297		+15.605	0	-2.297	+12.686
M	15.59	180~0	S0E	1.0000	0		15.605	0		0	0	0	0
計						72.436	72.436	18.593	18.593				1237.909
													面積= 618.95 <sup>m</sup> ²