
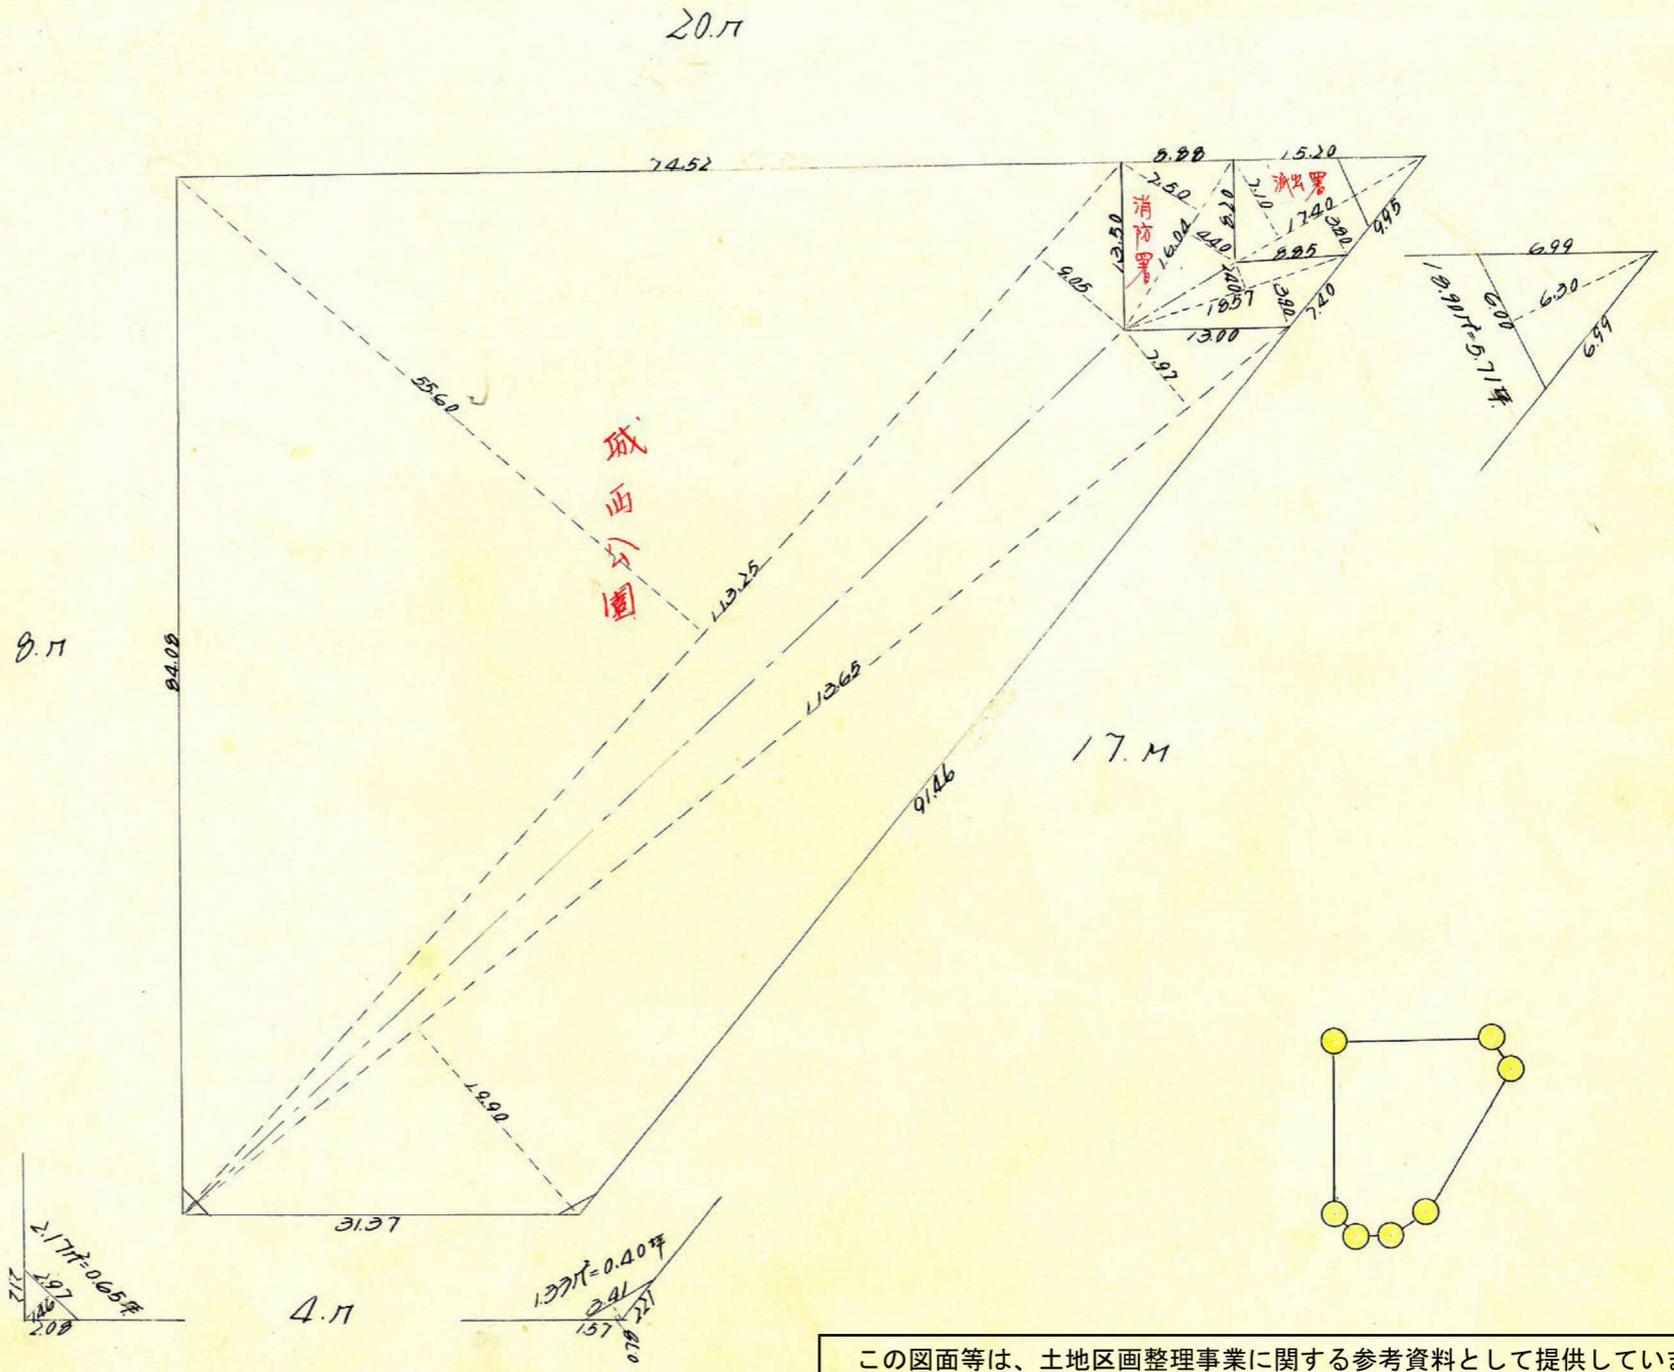


課長	係長	測量士	係

(分筆前)
 確定面積平面図 $S = \frac{1}{600}$

ブロック番号 城西 152号

新地名 町 丁目
 年 月 日

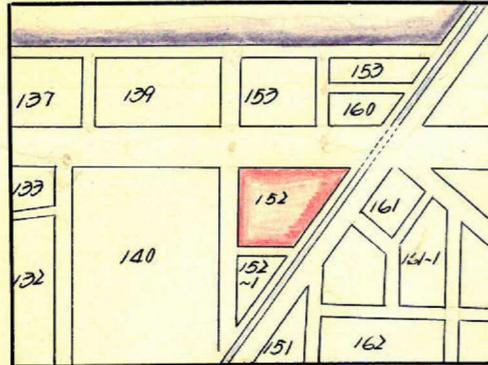

この図面等は、土地区画整理事業に関する参考資料として提供しています。
 ○図面等は換地処分時のものであり、現在の状況とは異なる場合があります。
 ○図面等によって、境界等が確定されるものではありません。


x=2000

20.11

x=4000

x=4039.922
y=1927.002

x=3926.854
y=1882.832

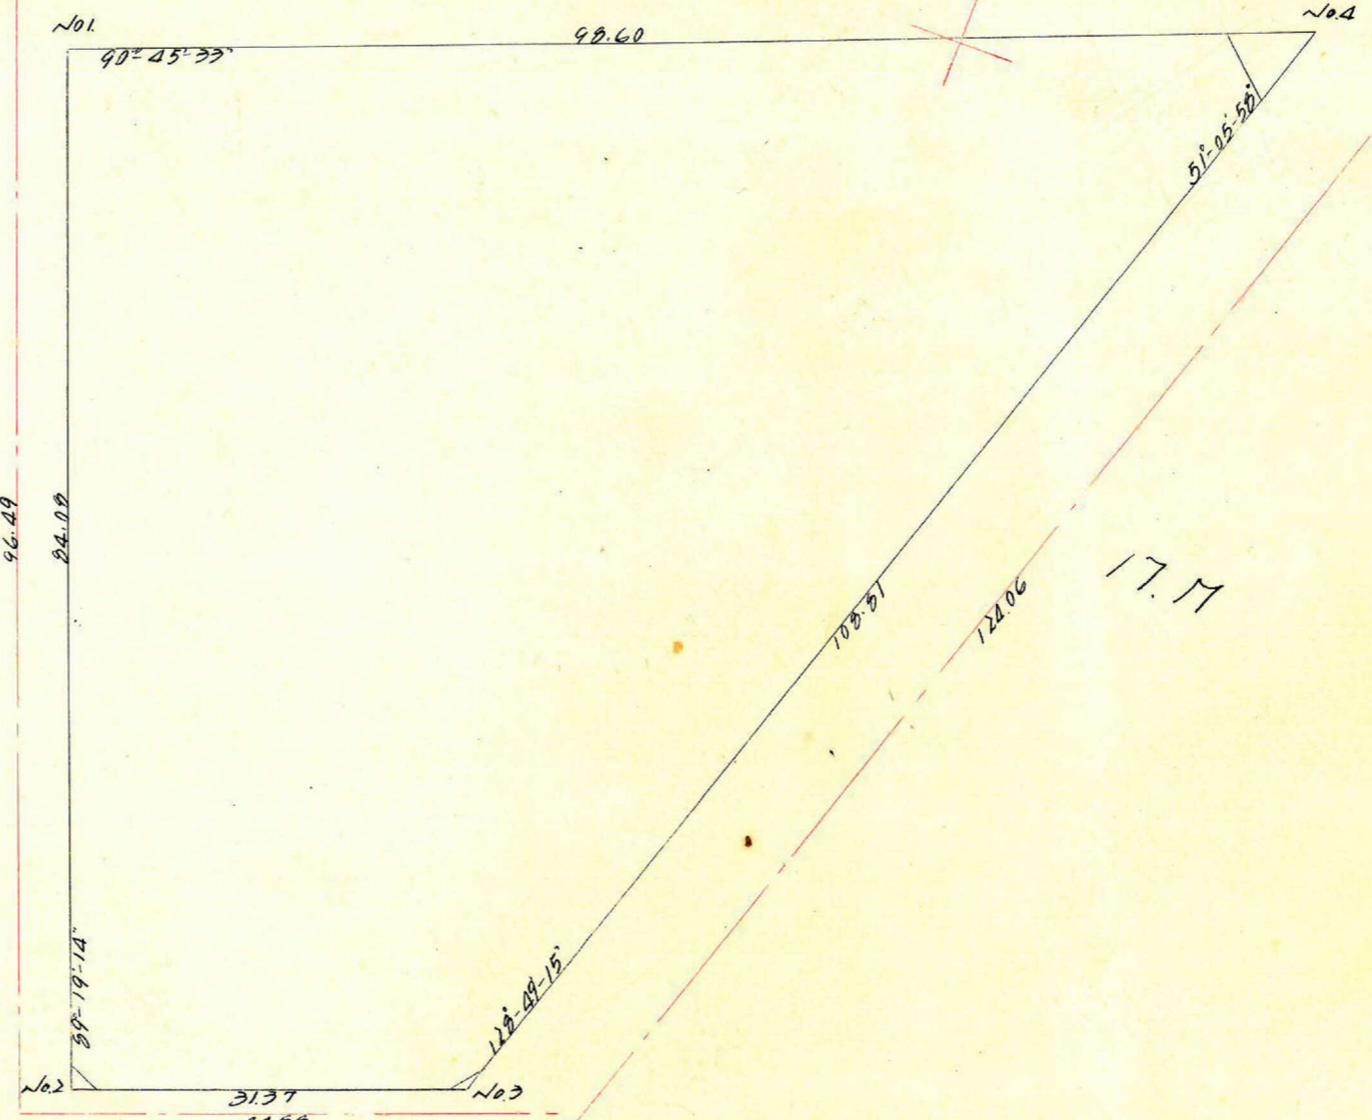

x=3961.401
y=1791.960

x=4003.127
y=1803.494

測点	1	2	3	4	5	6	7	8
1	3934.170	29.991		1.874.358	78.552			
2	3964.161	29.372	59.363	1.795.806		67.546	1.06.604.1431	1267.763.218
3	3993.533	32.297	61.659	1.806.812	11.006	114.916	1.11.406.221	458.920.830
4	4025.828	31.630	59.363	1.910.722	103.910		1.13.426.190	271.928.037
5	3934.170	29.991	61.659	1.874.358	78.552	114.916	1.15.571.039	452.099.079

10986.577^m / 5493.29^m

この図面等は、土地区画整理事業に関する参考資料として提供しています。
 ○図面等は換地処分時のものであり、現在の状況とは異なる場合があります。
 ○図面等によって、境界等が確定されるものではありません。

x=4100