

課	長	係	長	測	量	士	係






(分 筆 前)

確定面積平面図  $S = \frac{1}{600}$

ブロック番号 城西 139 号

新地名 町 丁目


昭和 39 年 7 月 10 日

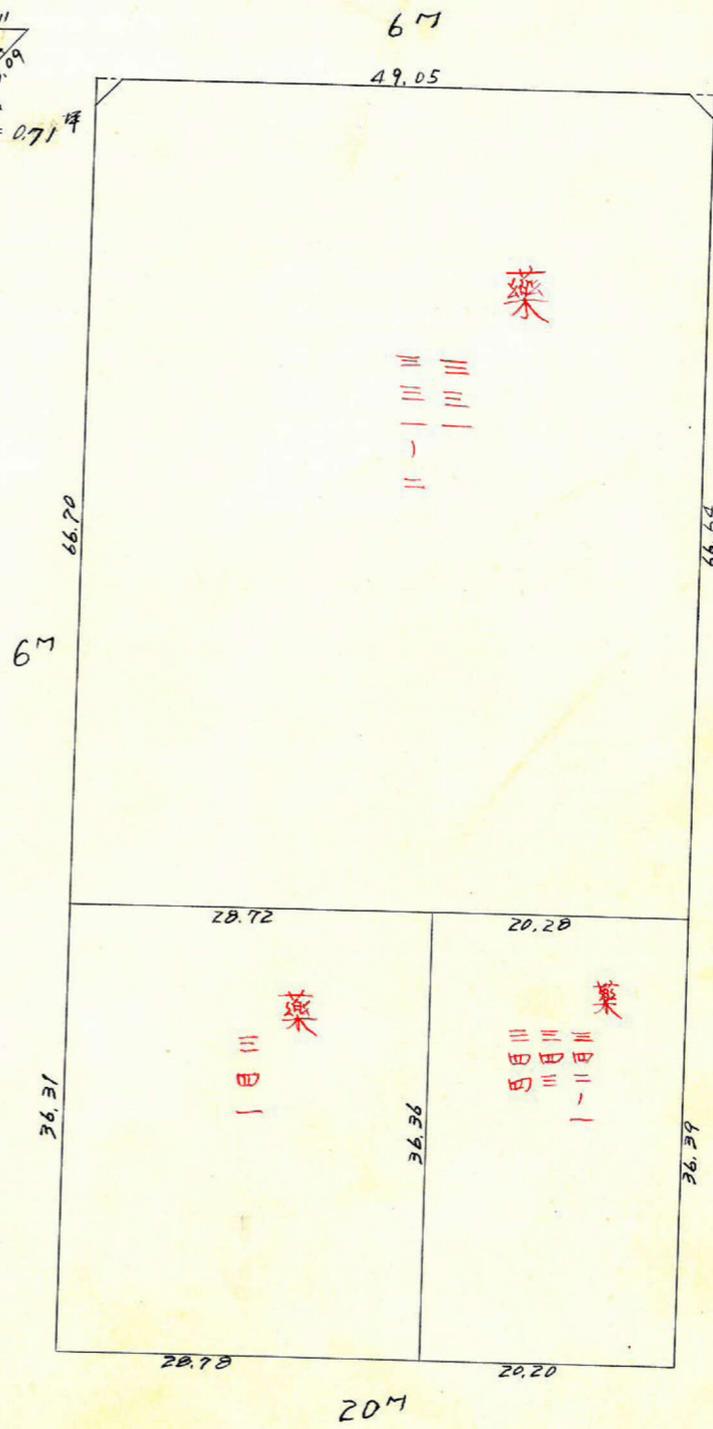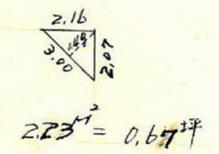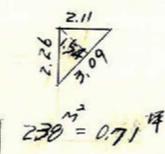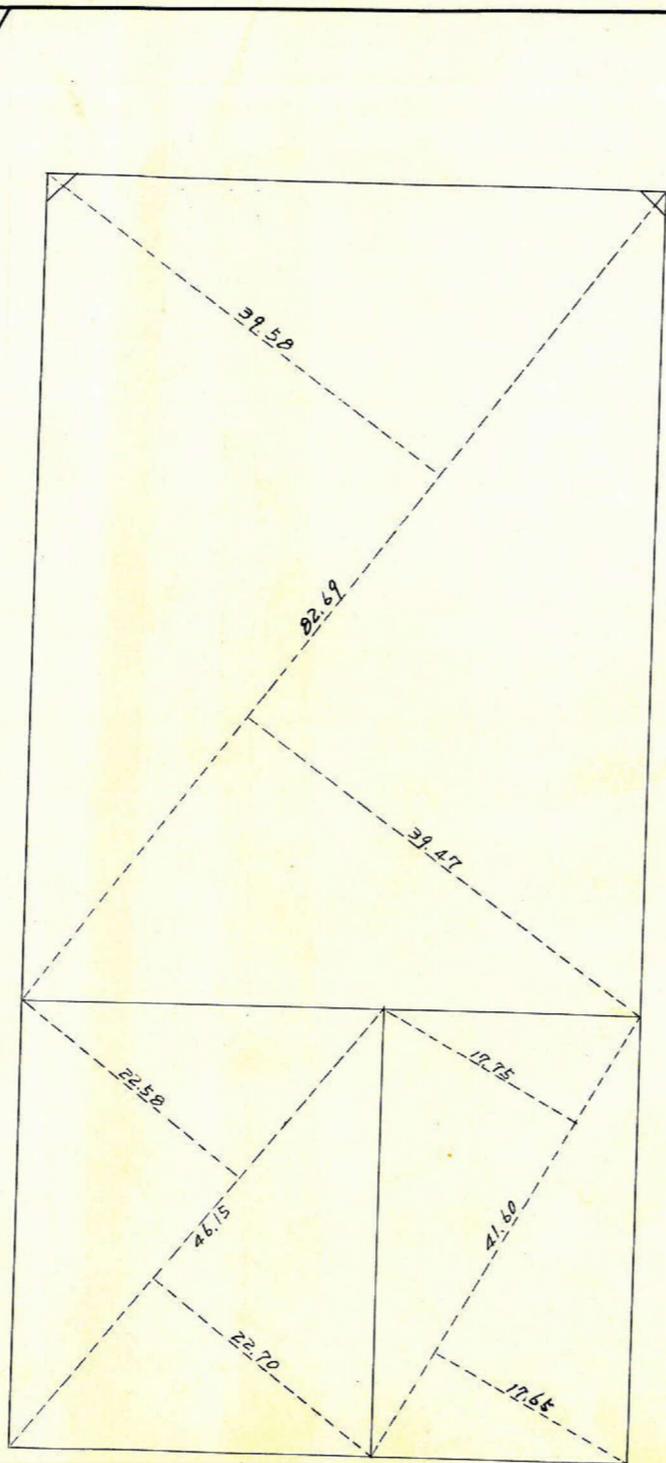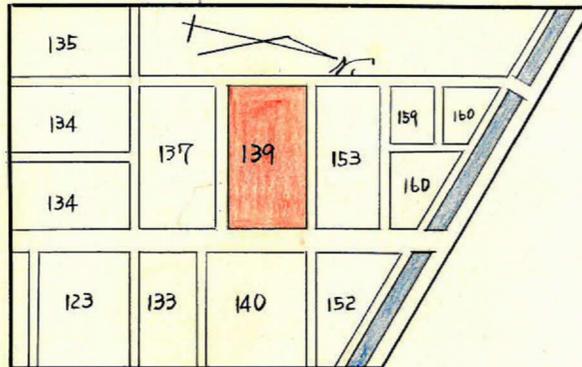

この図面等は、土地区画整理事業に関する参考資料として提供しています。  
 ○図面等は換地処分時のものであり、現在の状況とは異なる場合があります。  
 ○図面等によって、境界等が確定されるものではありません。

x = 3.876.487  
y = -1.862.167

x = 3.833.662  
y = -1.970.076

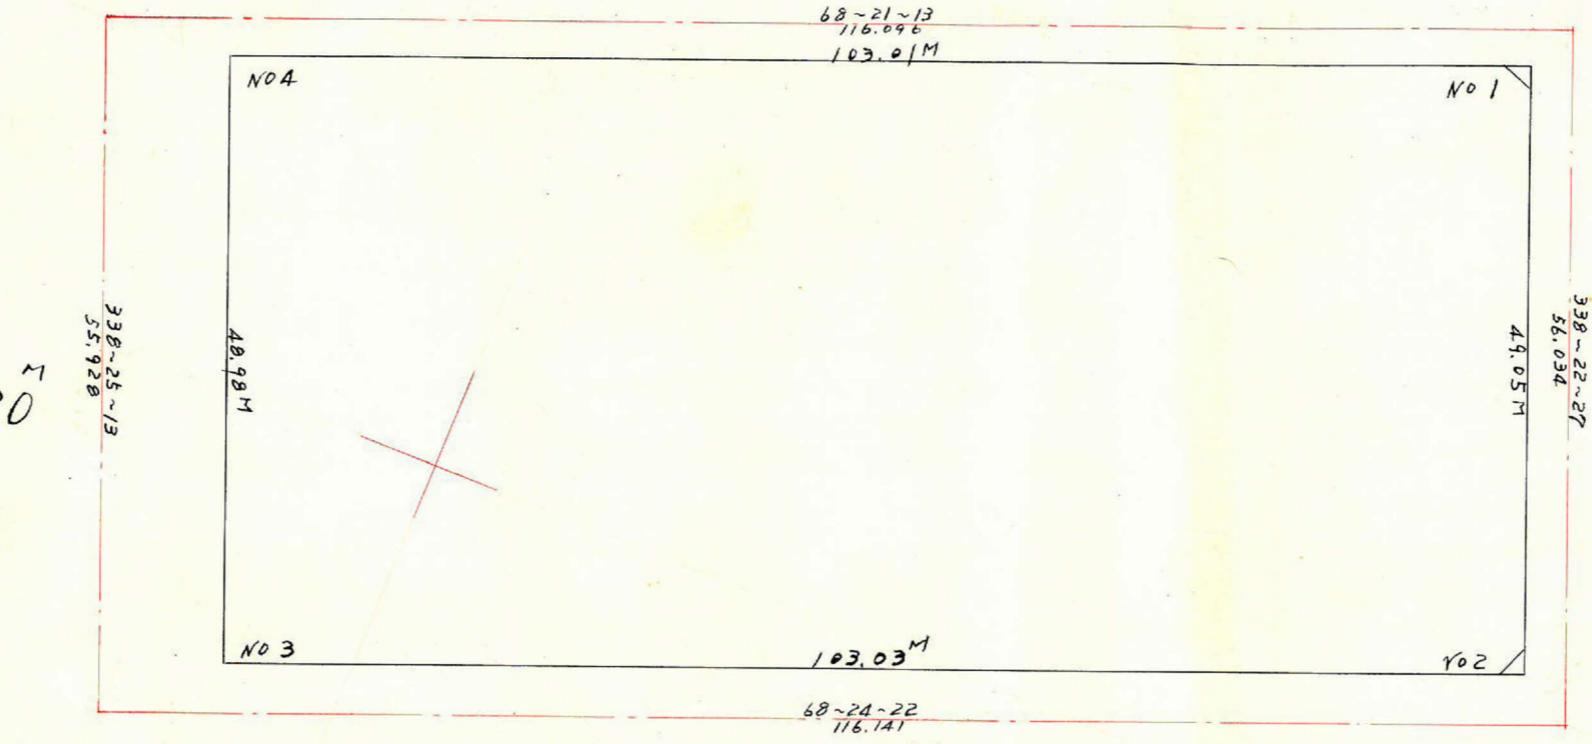

x = 3.928.495  
y = -1.882.737

x = 3.885.752  
y = -1.990.727

測点	1	2	3	4	5	6	7	8
1	3.837.575	+ 45.608	-	1.968.328	+ 18.038	-	-	-
2	3.883.103	+ 37.952	+ 83.560	1.986.366	- 95.790	- 77.752	- 301.925.245	- 165.980.743
3	3.921.135	- 45.561	- 7.609	1.890.576	- 17.990	- 113.780	- 446.146.740	+ 14.385.393
4	3.875.574	- 37.999	- 83.560	1.872.586	+ 95.742	+ 77.752	+ 301.333.630	+ 15.6473.286
1	(3.837.575)	+ (45.608)	+ 7.609	(1.968.328)	+ (18.038)	+ 113.780	+ 236.639.284	- 1419.77.008

$10.099.072 \frac{1}{2} = 5.049.536 = 5.049.54$   
 合計面積  $(5.049.54 \times 0.3025 = 1.527.4858) = 1.527.48$  坪

この図面等は、土地区画整理事業に関する参考資料として提供しています。  
 ○図面等は換地処分時のものであり、現在の状況とは異なる場合があります。  
 ○図面等によって、境界等が確定されるものではありません。