


	0.408	0.298	0.229
28	29	30	31
12.297	5.02m	3.66m	2.81m
	12.297	12.297	12.297
56	55	54	53
	0.408	0.298	0.228

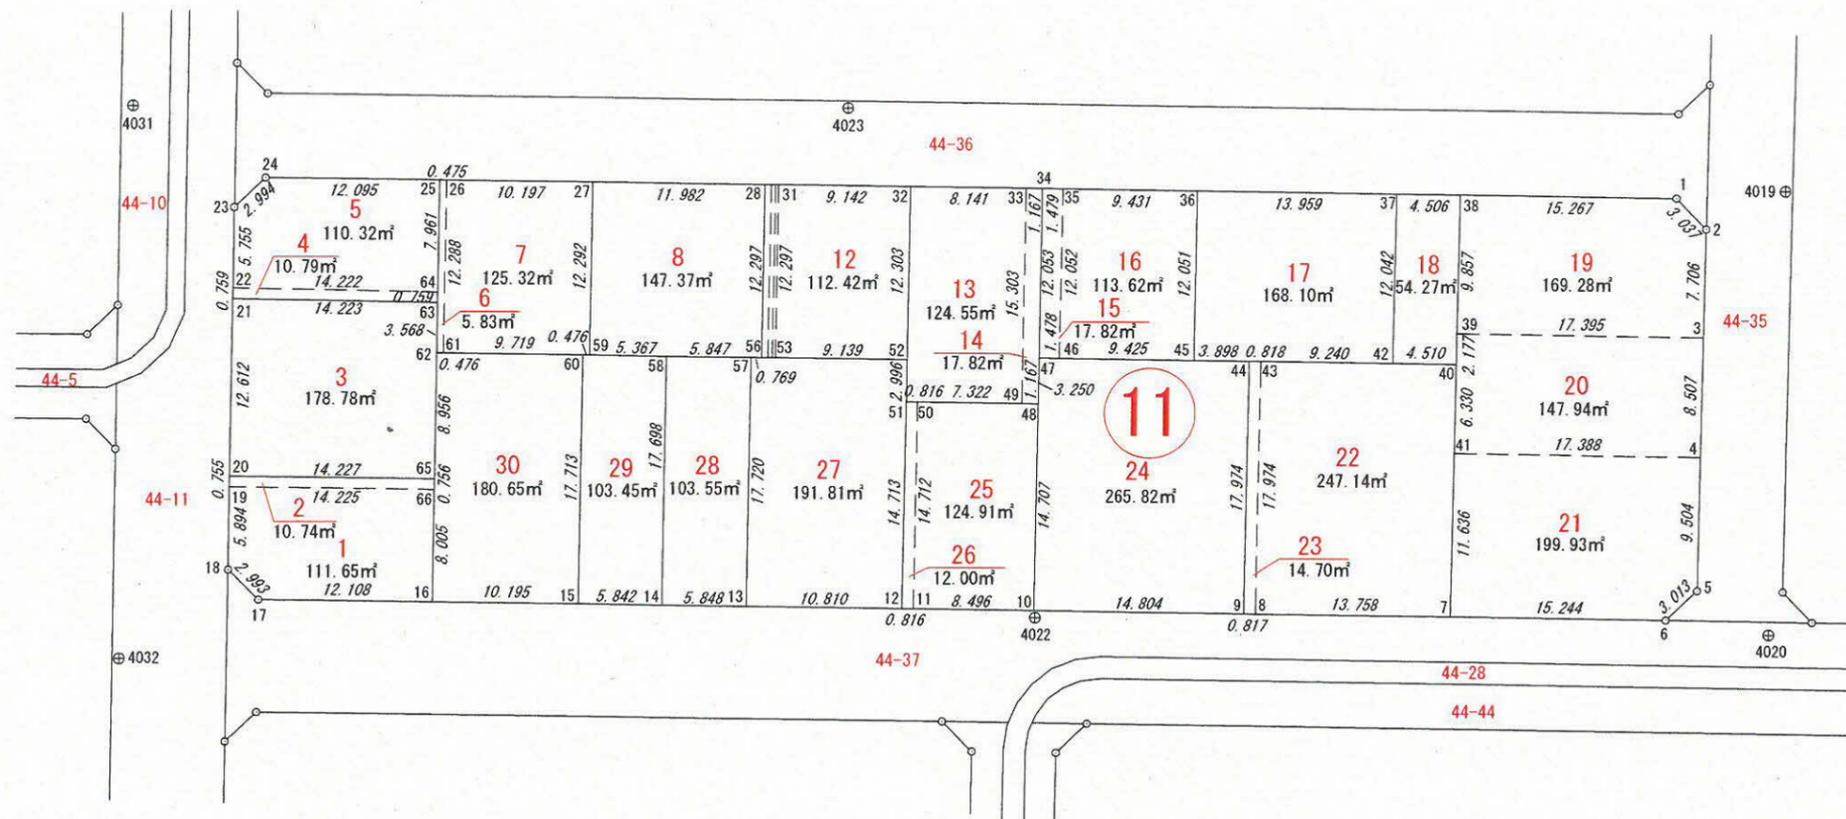

この図面等は、土地区画整理事業に関する参考資料として提供しています。  
 ○図面等は換地処分時のものであり、現在の状況とは異なる場合があります。  
 ○図面等によって、境界等が確定されるものではありません。