



城南 159 BL 精度 1/3000


この図面等は、土地区画整理事業に関する参考資料として提供しています。  
 ○図面等は換地処分時のものであり、現在の状況とは異なる場合があります。  
 ○図面等によって、境界等が確定されるものではありません。

No.41  $x=3500.310$   
 $y=-620.238$

sec 3-13 (1.0016) x 5.50 = 5.51  
 tan 3-13 (0.0562) x 18.00 = 1.01 (+)  
 6.52

86°-46'-55"

sec 2-45 (1.0012) x 3.00 = 3.00  
 tan 2-45 (0.0480) x 5.50 = 0.26 (-)  
 2.74  
 sec 3-13 (1.0016) x 18.00 = 18.03  
 tan 3-13 (0.0562) x 5.50 = 0.32 (+)  
 18.35  
 60.35

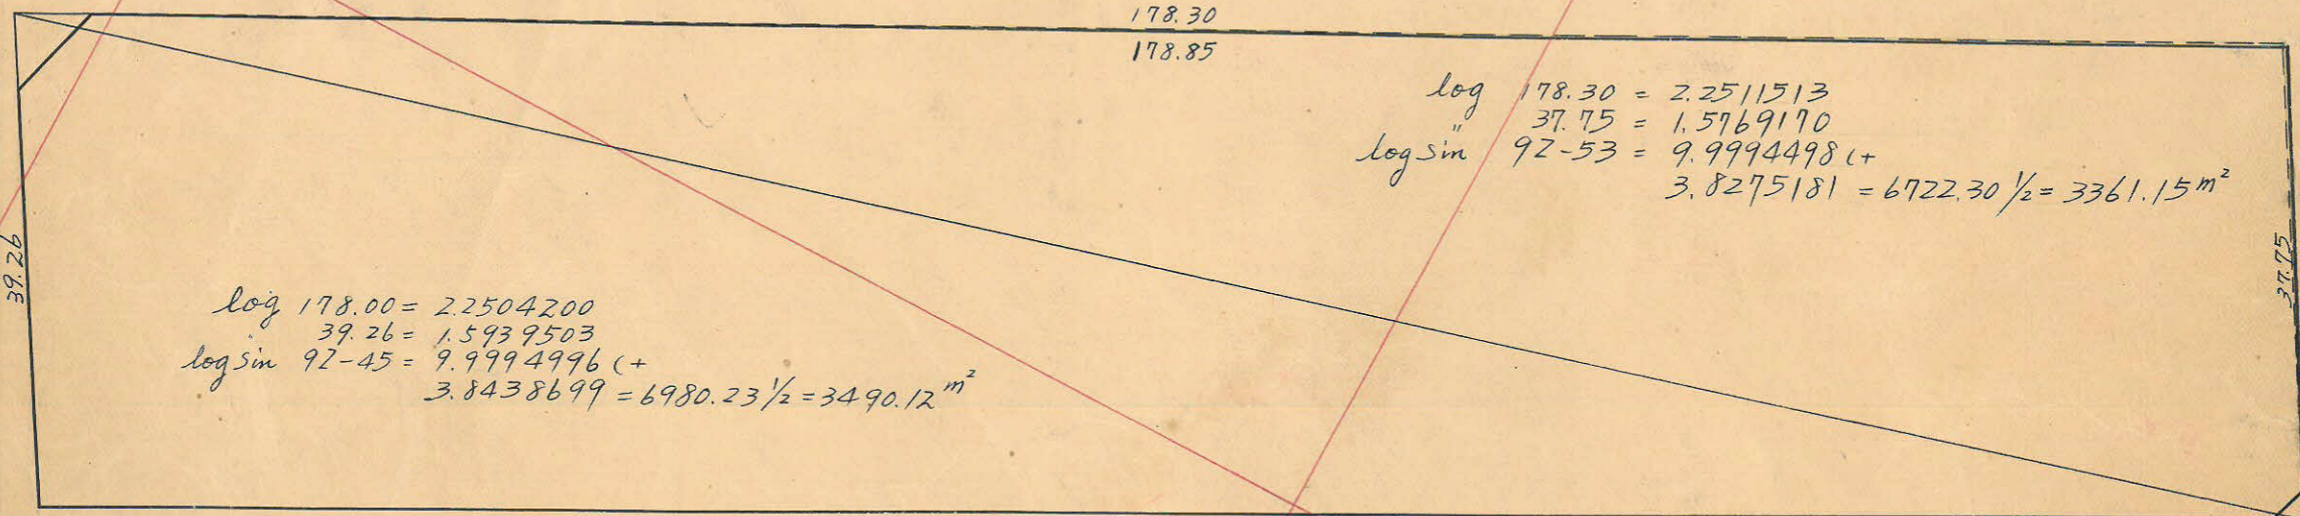

面積 =  $\frac{1}{2} \times 178.31 \times 0.10 = 8.92 \text{ m}^2$

36<sup>m</sup>

187.92

sec 2-53 (1.0013) x 4.00 = 4.01  
 tan 2-53 (0.0500) x 18.00 = 0.91 (-)  
 3.10

92-53-11

No.45  $x=3585.321$   
 $y=-452.650$

log 178.30 = 2.2511513  
 log 37.75 = 1.5769170  
 log sin 92-53 = 9.9994498 (+)  
 3.8275181 = 6722.30  $\frac{1}{2}$  = 3361.15  $\text{m}^2$

log 178.00 = 2.2504200  
 log 39.26 = 1.5939503  
 log sin 92-45 = 9.9994996 (+)  
 3.8438699 = 6980.23  $\frac{1}{2}$  = 3490.12  $\text{m}^2$

92-44-59

sec 2-45 (1.0012) x 5.50 = 5.51  
 tan 2-45 (0.0480) x 3.00 = 0.14 (-)  
 5.37

No.42  $x=3448.114$   
 $y=-589.939$

178.00

187.50

6<sup>m</sup>


sec 2-25 (1.0009) x 4.00 = 4.00  
 tan 2-25 (0.0422) x 3.00 = 0.13 (+)  
 4.13

87-34-55

No.46  $x=3534.354$   
 $y=-423.455$

面積  $\frac{1}{2} \times 37.65 \times 0.54 = 10.17 \text{ m}^2$

合計面積  $3361.15 + 3490.12 - 8.92 + 10.17 = 6852.52 \text{ m}^2$   
 削除  $22.83 \times 0.3025 = 6.90 = 6.89$   
 割込  $6829.69 \times 0.3025 = 2065.98 = 2065.89$

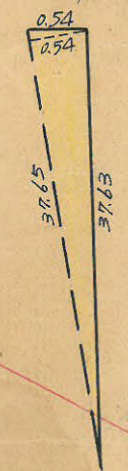

$x=3500$