







課長	係長	測量士	係

(分筆前)
確定面積平面圖 $S = \frac{1}{1,200}$



ブロック番号 中央 86 号

新地名 町 丁目

27年2月26日

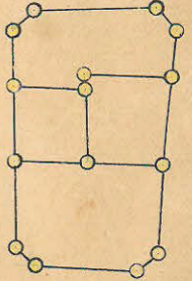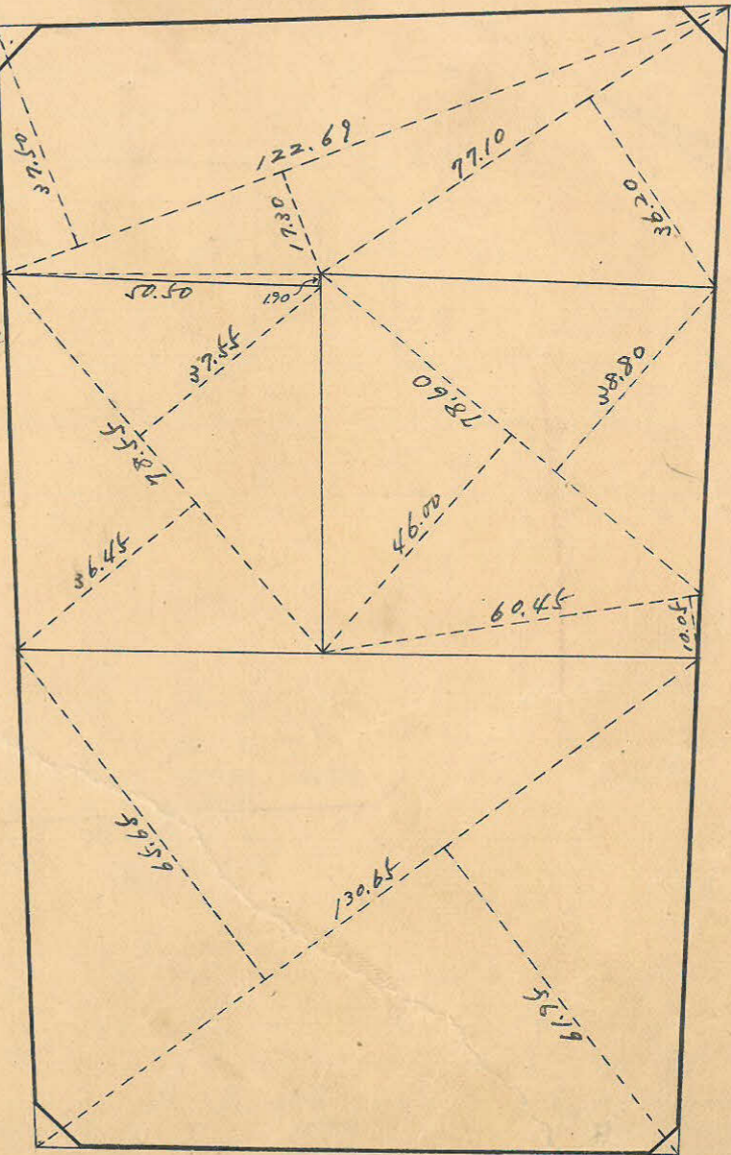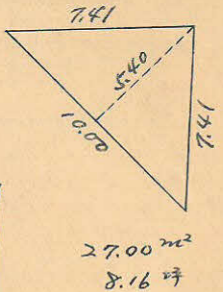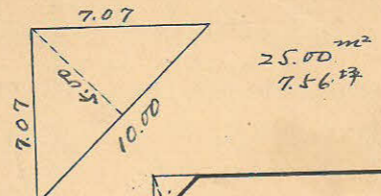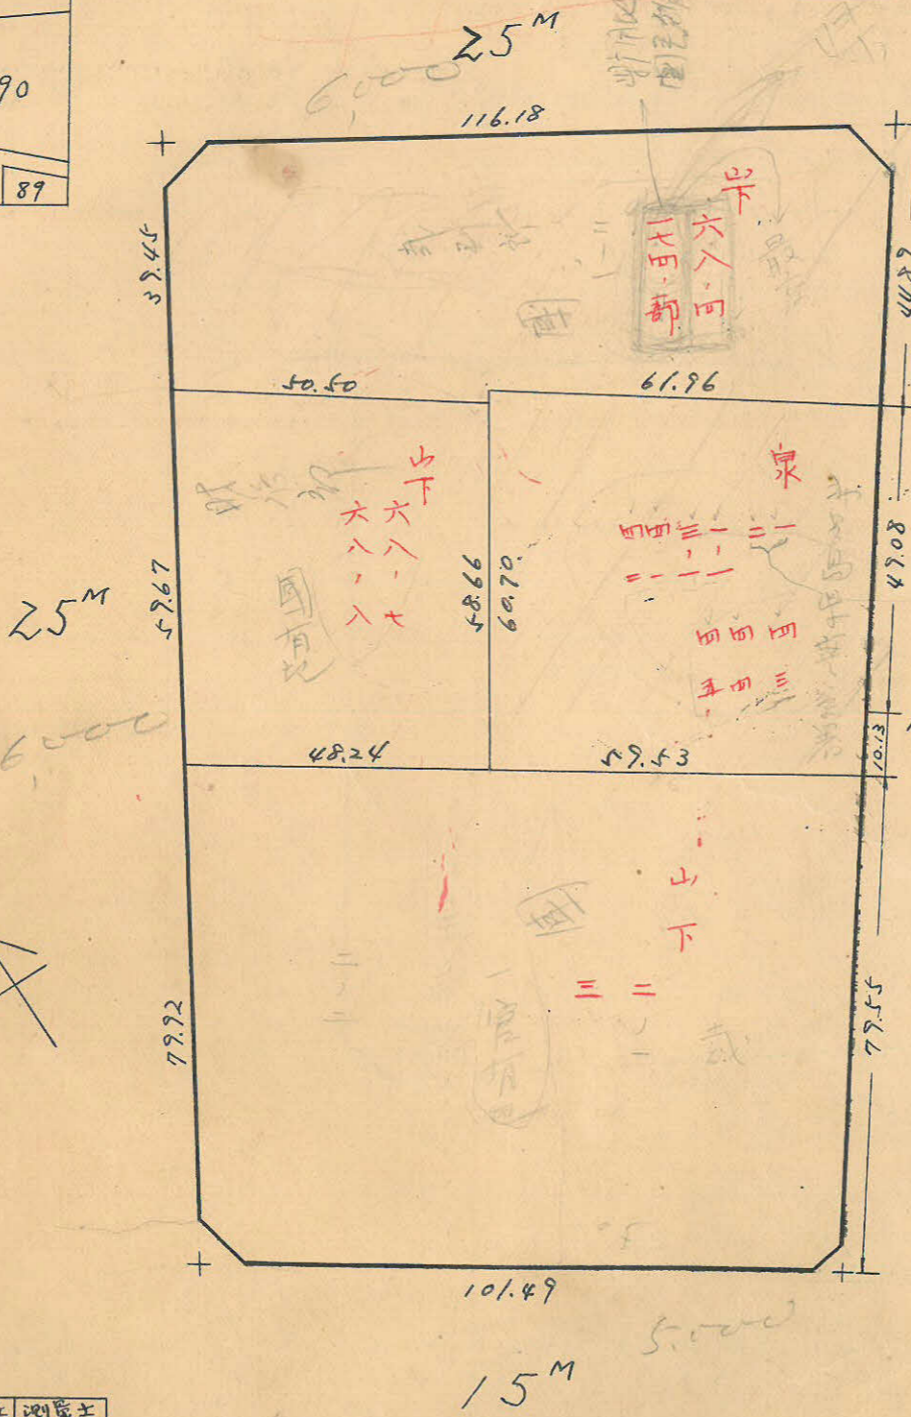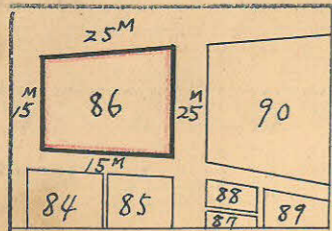

杭 = 15, 口 = 4

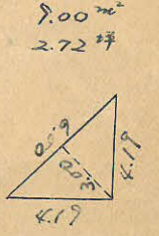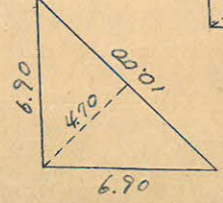

測量士	測量士	測量士	測量士
ナバー	相積計	抗埋設	測距

この図面等は、土地区画整理事業に関する参考資料として提供しています。
○図面等は換地処分時のものであり、現在の状況とは異なる場合があります。
○図面等によって、境界等が確定されるものではありません。

この図面等は、土地区画整理事業に関する参考資料として提供しています。
 ○図面等は換地処分時のものであり、現在の状況とは異なる場合があります。
 ○図面等によって、境界等が確定されるものではありません。

測線	距離	仮方位角	仮方位	Cosine	Sine	緯		経		更正緯距		更正経距		合緯距	合経距	倍子緯距	採面積	測点		
						+	-	+	-	+	-	+	-							
AB	179.04	92-48	S 87-12 E	.0488	.9988			8.737	178.825			8.734	178.815	-	8.734	+ 178.815	+ 178.815	- 1.561.7702	B	
BC	116.18	183-15	S 3-15 W	.9984	.0567			115.994				6.587	115.768		6.587	- 124.702	+ 172.228	+ 351.043	- 4070.7546	C
CD	93.97	277-37	N 82-25 W	.1325	.9912			12.451				93.143	12.454		93.148	- 112.248	+ 79.080	+ 251.308	+ 3,129.7898	D
DE	89.68	277-11	N 82-49 W	.1250	.9922			11.210				88.980	11.213		88.985	- 101.025	- 99.05	+ 69.175	+ 775.6592	E
EA	101.49	5-36	N 5-36 E	.9952	.0976			101.003				99.05	101.025		99.05			- 99.05	- 1,000.7516	A
計	580.36							124.664	124.731	188.730	188.710	124.702	124.702	188.720	188.720				39,366.8274 × 1/2	
誤差									0.067	0.020			± 0		± 0				19,683.4138	

面積 19,683.41^{m²}

86 B

トラー精度 1/7,000

y = -300

15 M

25 M

25 M

15 M

y = -200

x = 4,200

y = -100

x = 4,300

x = 4,400

y = 10

x = 4,500

合計面積
 剪除
 プラット
 副込

$$\begin{aligned}
 19,683.41 &= (x 0.3025 = 5,954.23) = 5,954.22 \\
 23.50 + 25.00 + 27.00 + 7.00 &= 84.50 = (x 0.3025 = 25.56) = 25.54 \\
 17,598.91 &= (x 0.3025 = 5,928.67) = 5,928.68 \\
 17,598.91 &= (x 0.3025 = 5,928.67) = 5,928.68
 \end{aligned}$$

