
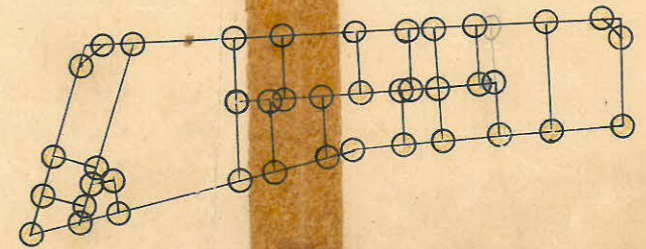
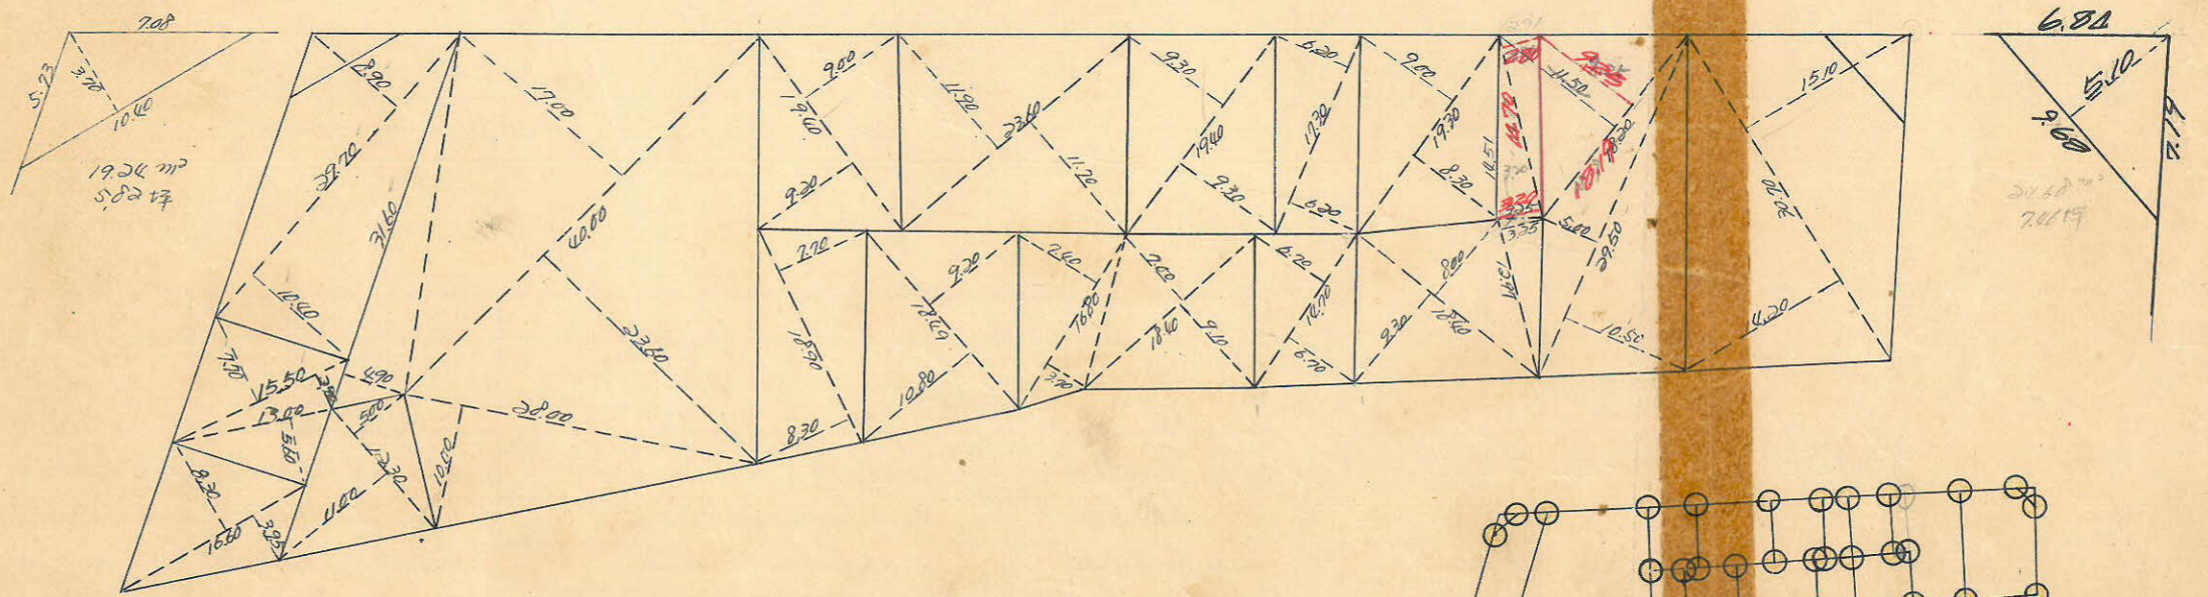
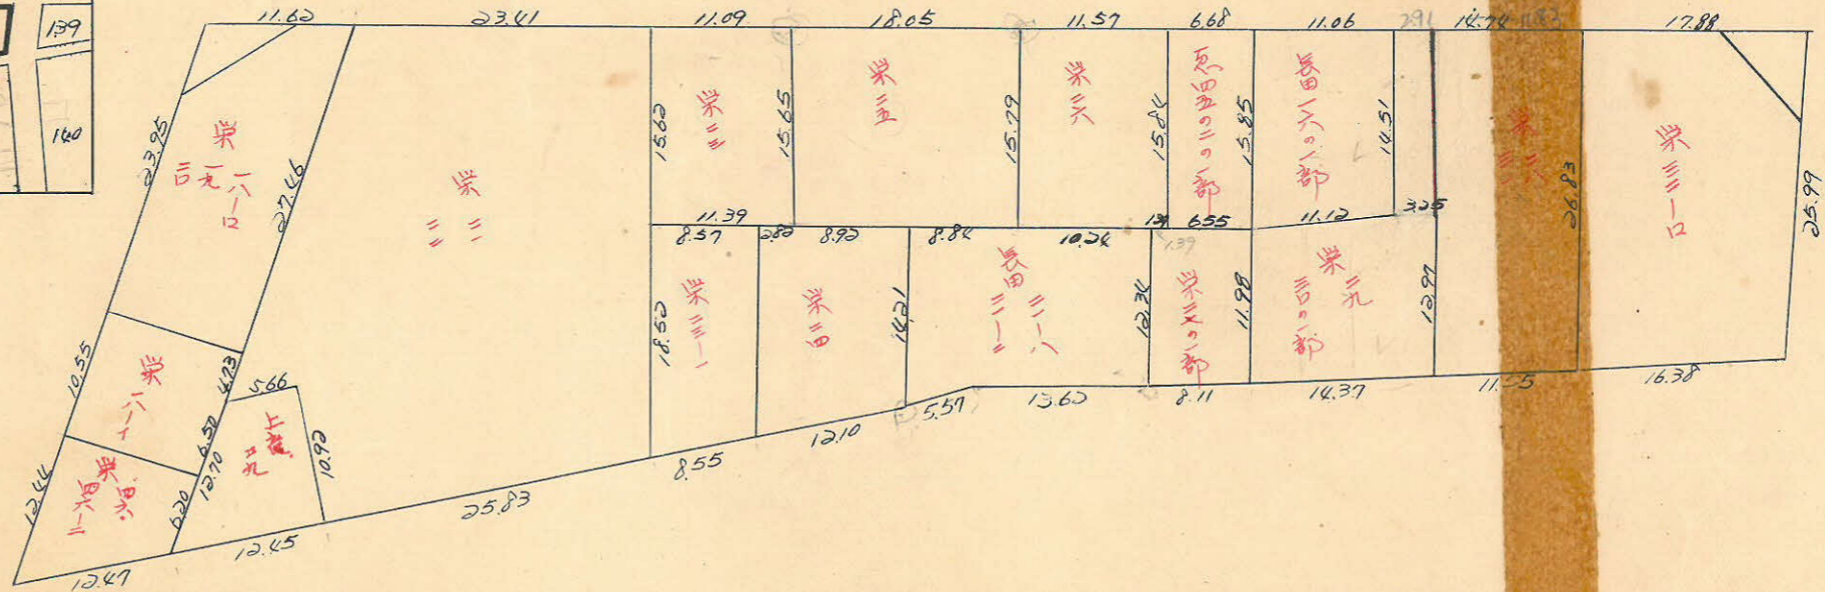


| | | | |
|----|----|-----|---|
| 課長 | 係長 | 測量士 | 係 |
| | | | |

(分筆前)
確定面積平面圖 $S = \frac{1}{600}$


ブロック番号 上野 55 号

新地名 町 丁目
年 月 日

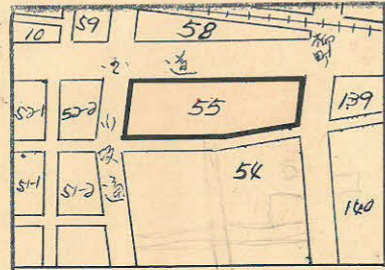

この図面等は、土地区画整理事業に関する参考資料として提供しています。
 ○図面等は換地処分時のものであり、現在の状況とは異なる場合があります。
 ○図面等によって、境界等が確定されるものではありません。

この図面等は、土地区画整理事業に関する参考資料として提供しています。
 ○図面等は換地処分時のものであり、現在の状況とは異なる場合があります。
 ○図面等によって、境界等が確定されるものではありません。

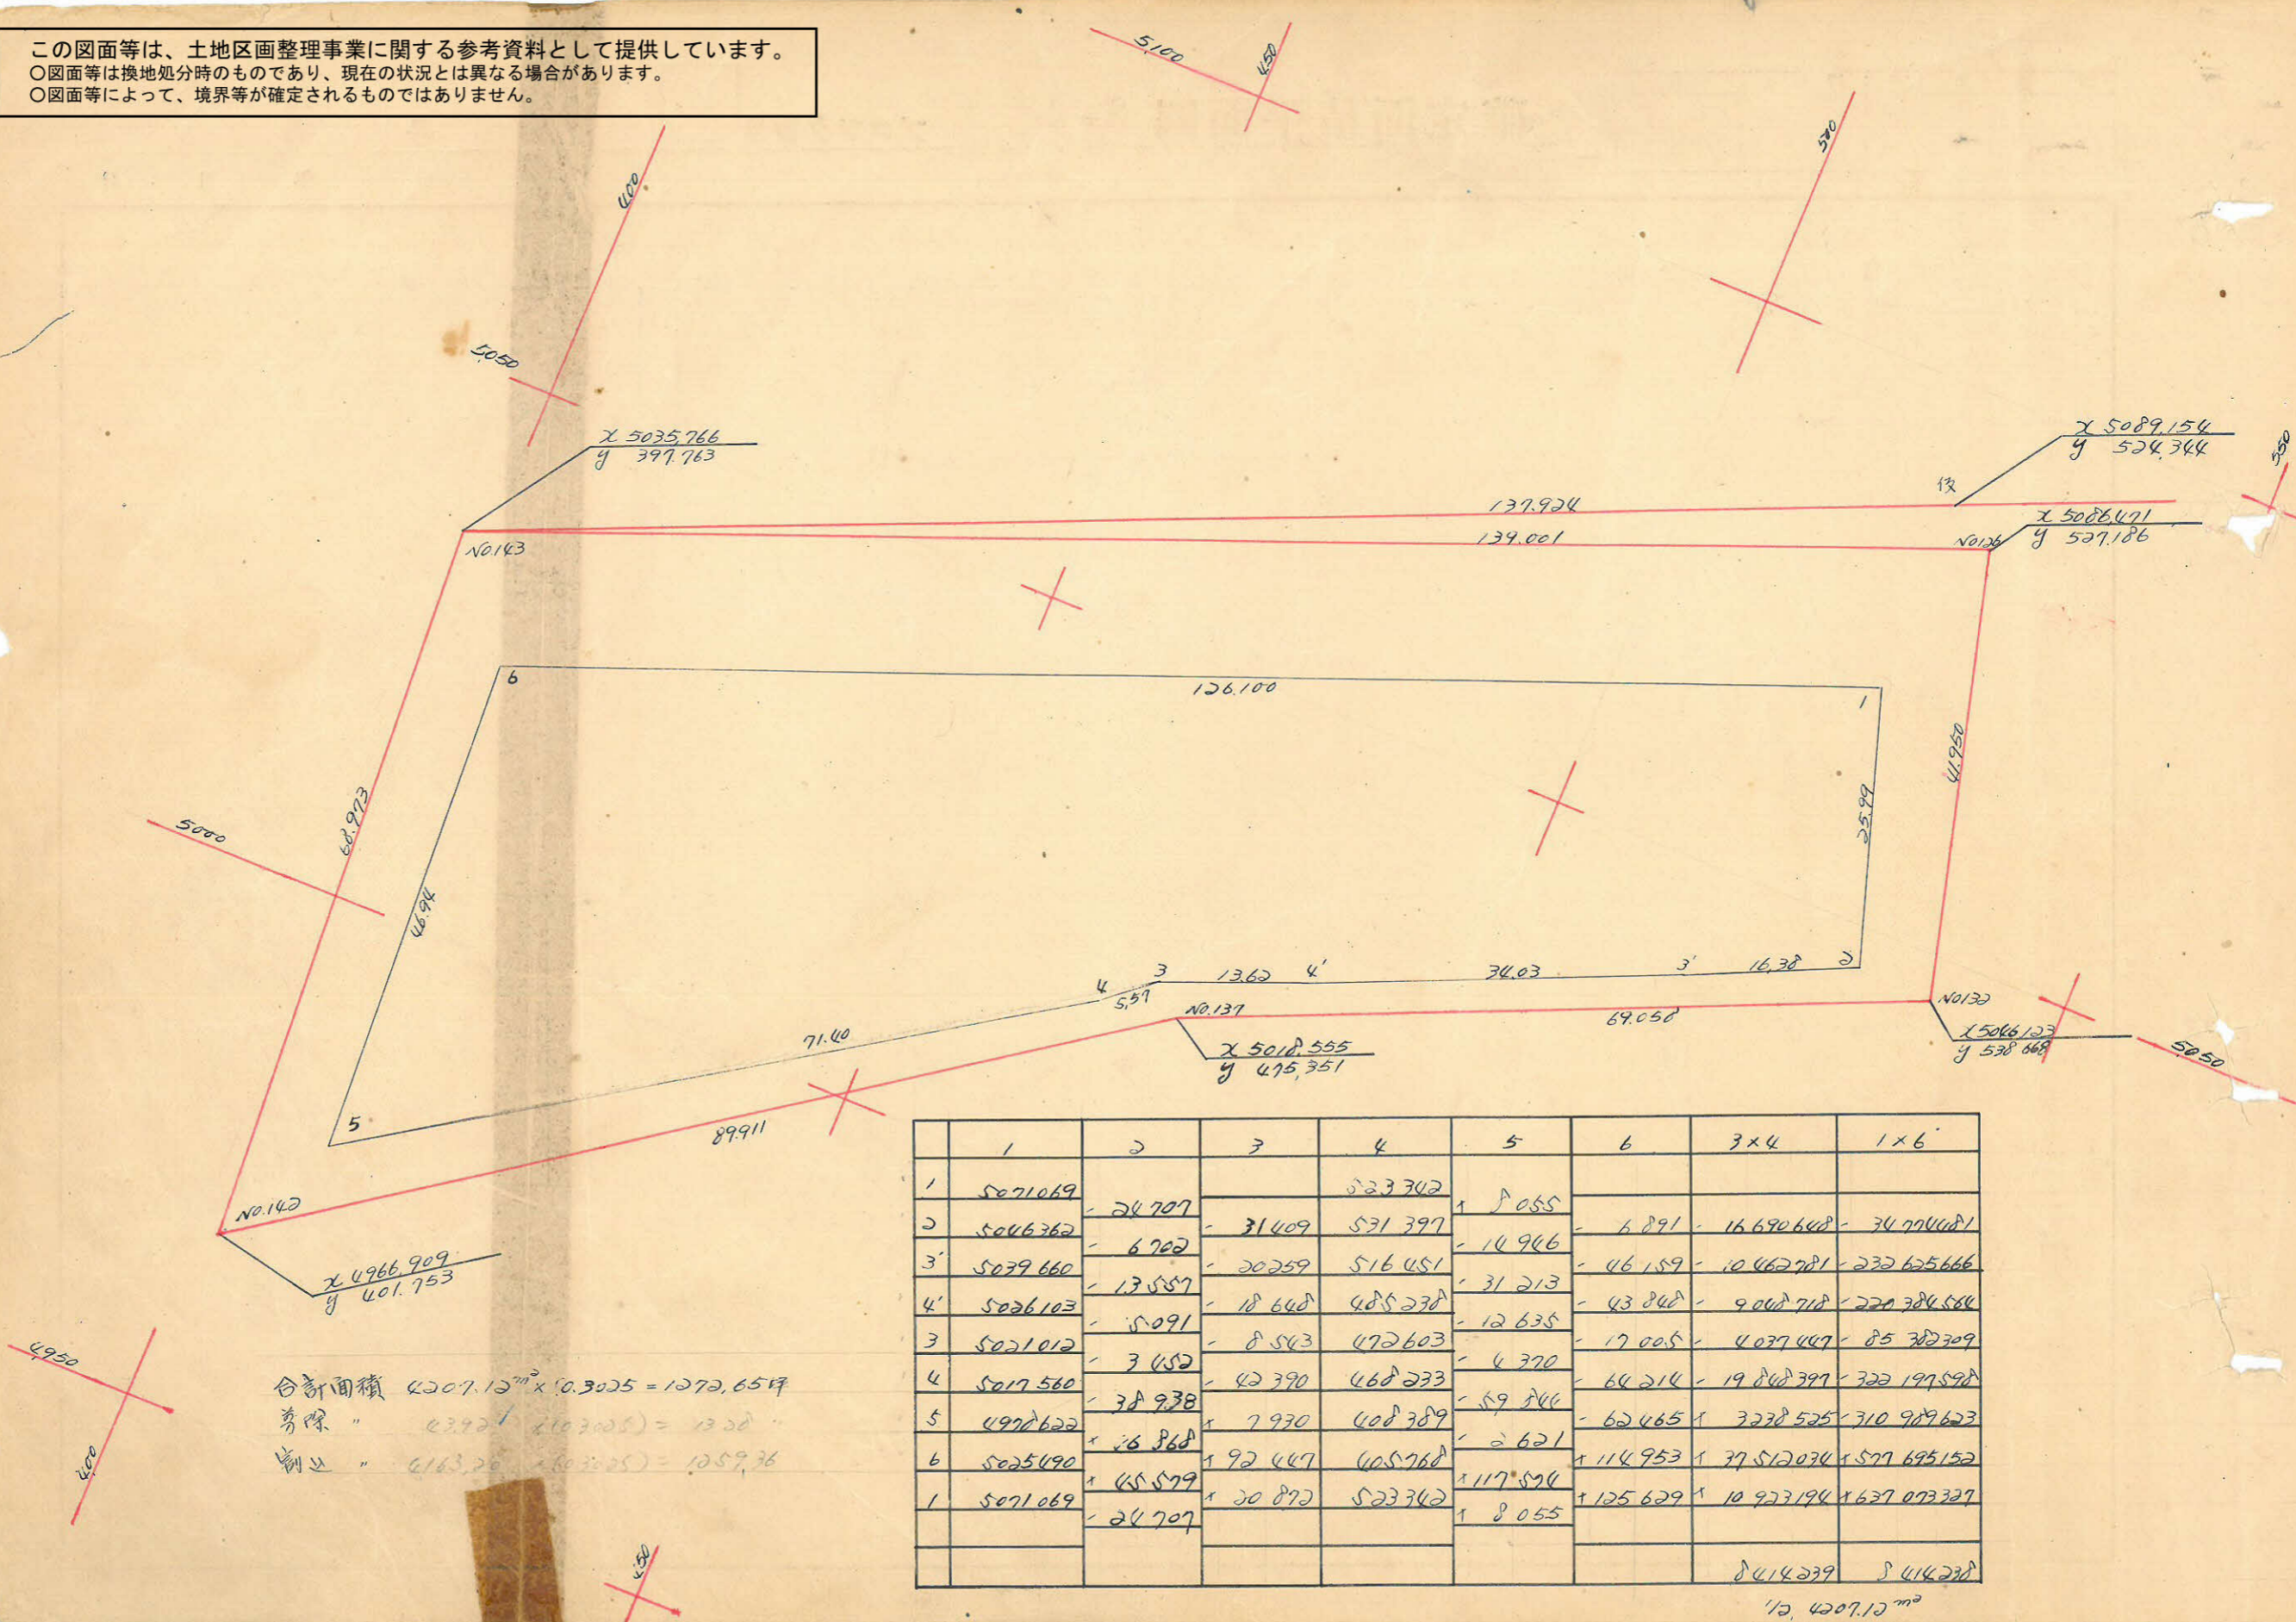

合計面積 $4207.10 \text{ m}^2 \times 0.3025 = 1272.65 \text{ m}^2$
 剪除 " $4392.1 \times 0.3025 = 1328$
 増上 " $4163.20 \times 0.3025 = 1259.36$

| | 1 | 2 | 3 | 4 | 5 | 6 | 3x4 | 1x6 |
|---|---------|---------|---------|--------|--------|----------|------------|-------------|
| 1 | 5071069 | - | - | 523742 | 8055 | - | - | - |
| 2 | 5046362 | - 24707 | - | 531397 | 14946 | - 6891 | - 16690648 | - 34700481 |
| 3 | 5039660 | - 6702 | - 31409 | 516451 | 31213 | - 46159 | - 10462781 | - 232625666 |
| 4 | 5026103 | - 13557 | - 18648 | 485238 | 12635 | - 43840 | - 9007718 | - 220384588 |
| 3 | 5021012 | - 5091 | - 8543 | 472603 | 4370 | - 17005 | - 4037447 | - 85382309 |
| 4 | 5017560 | - 3452 | - 42390 | 468233 | 59846 | - 64214 | - 19848397 | - 322197598 |
| 5 | 4972622 | - 38938 | - 7970 | 408389 | 2621 | - 62465 | - 3238525 | - 310989623 |
| 6 | 5025490 | - 16868 | - 92447 | 405768 | 117524 | - 114953 | - 37512034 | - 577695152 |
| 1 | 5071069 | - 24707 | - 30872 | 523742 | 8055 | - 125629 | - 10923194 | - 163707327 |
| | | | | | | | | |
| | | | | | | | 8414239 | 8414239 |

1/2, 4207.10 m²