


上町 137 フロック

トラバ-精度

縮尺 1/600

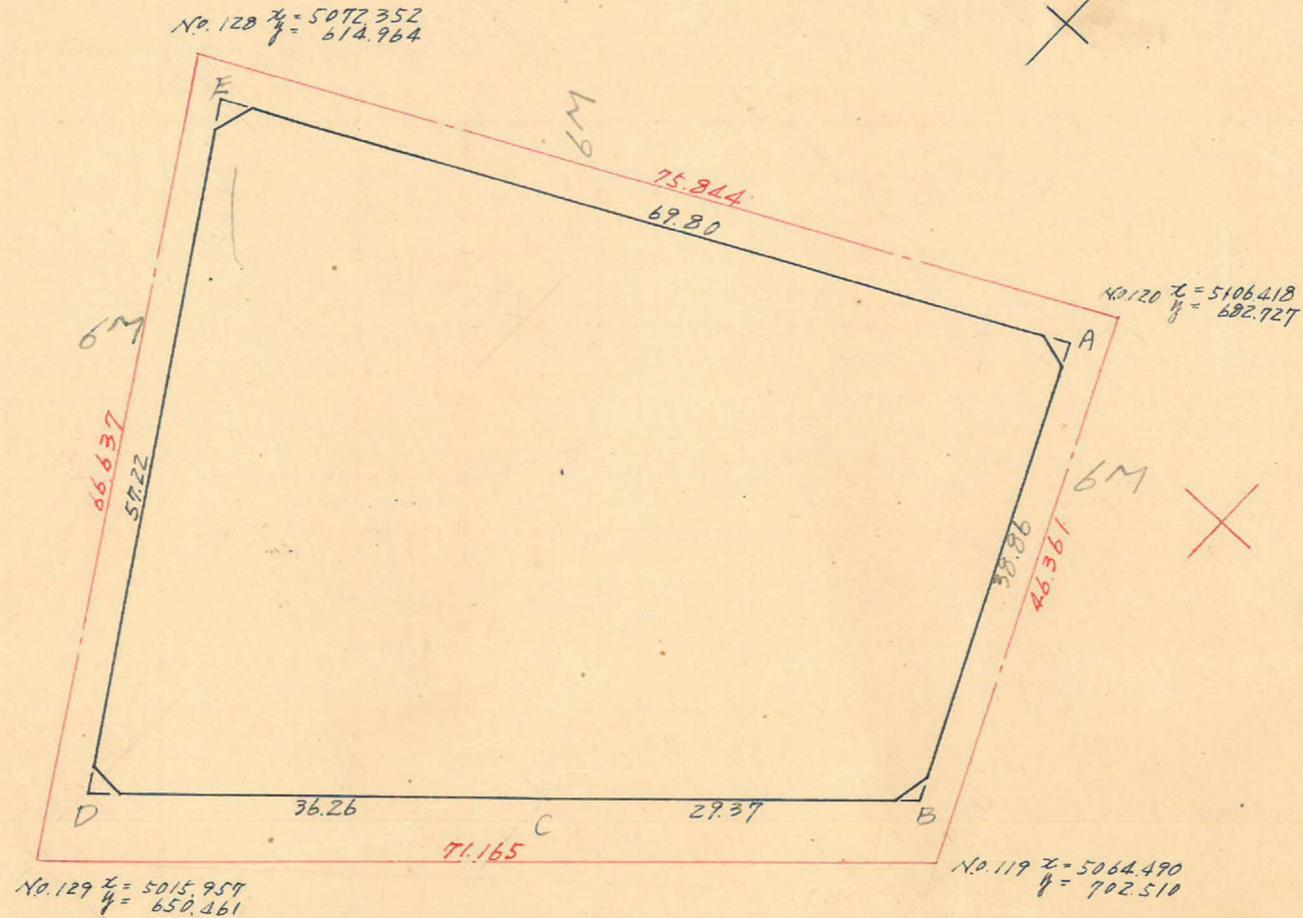

測点	x	Δx	y	Δy			
A	5102.358		681.328				
B	5067.253	+35.105	698.005	-16.677	+4.852	+38444.7194	+24586.3116
C	5047.280	+19.973	676.476	+21.529	+42.276	+30072.0641	+243662.4893
D	5022.799	+24.481	649.729	+26.747	+57.530	-15434.9621	+288961.6265
E	5071.036	-48.237	618.946	+30.783	-31.599	-49242.7248	-160239.6666
A	5102.358	-31.322	681.328	-62.382	-79.059	+2577.4638	-402387.3211
		+35.105		-16.677		+79094.2473	+557210.8274
						-64677.6869	-563626.9877
						+6416.5604	-6416.5603

合計面積 $3208.28 \text{ m}^2 \times (0.3025 = 970.50 \text{坪}) = 970.49 \text{坪}$
 削除面積 $9.85 \text{ m}^2 \times (0.3025 = 2.97 \text{坪}) = 2.96 \text{坪}$
 制上面積 967.53坪

この図面等は、土地区画整理事業に関する参考資料として提供しています。
 ○図面等は換地処分時のものであり、現在の状況とは異なる場合があります。
 ○図面等によって、境界等が確定されるものではありません。